



PIANTA PIANO TERRA

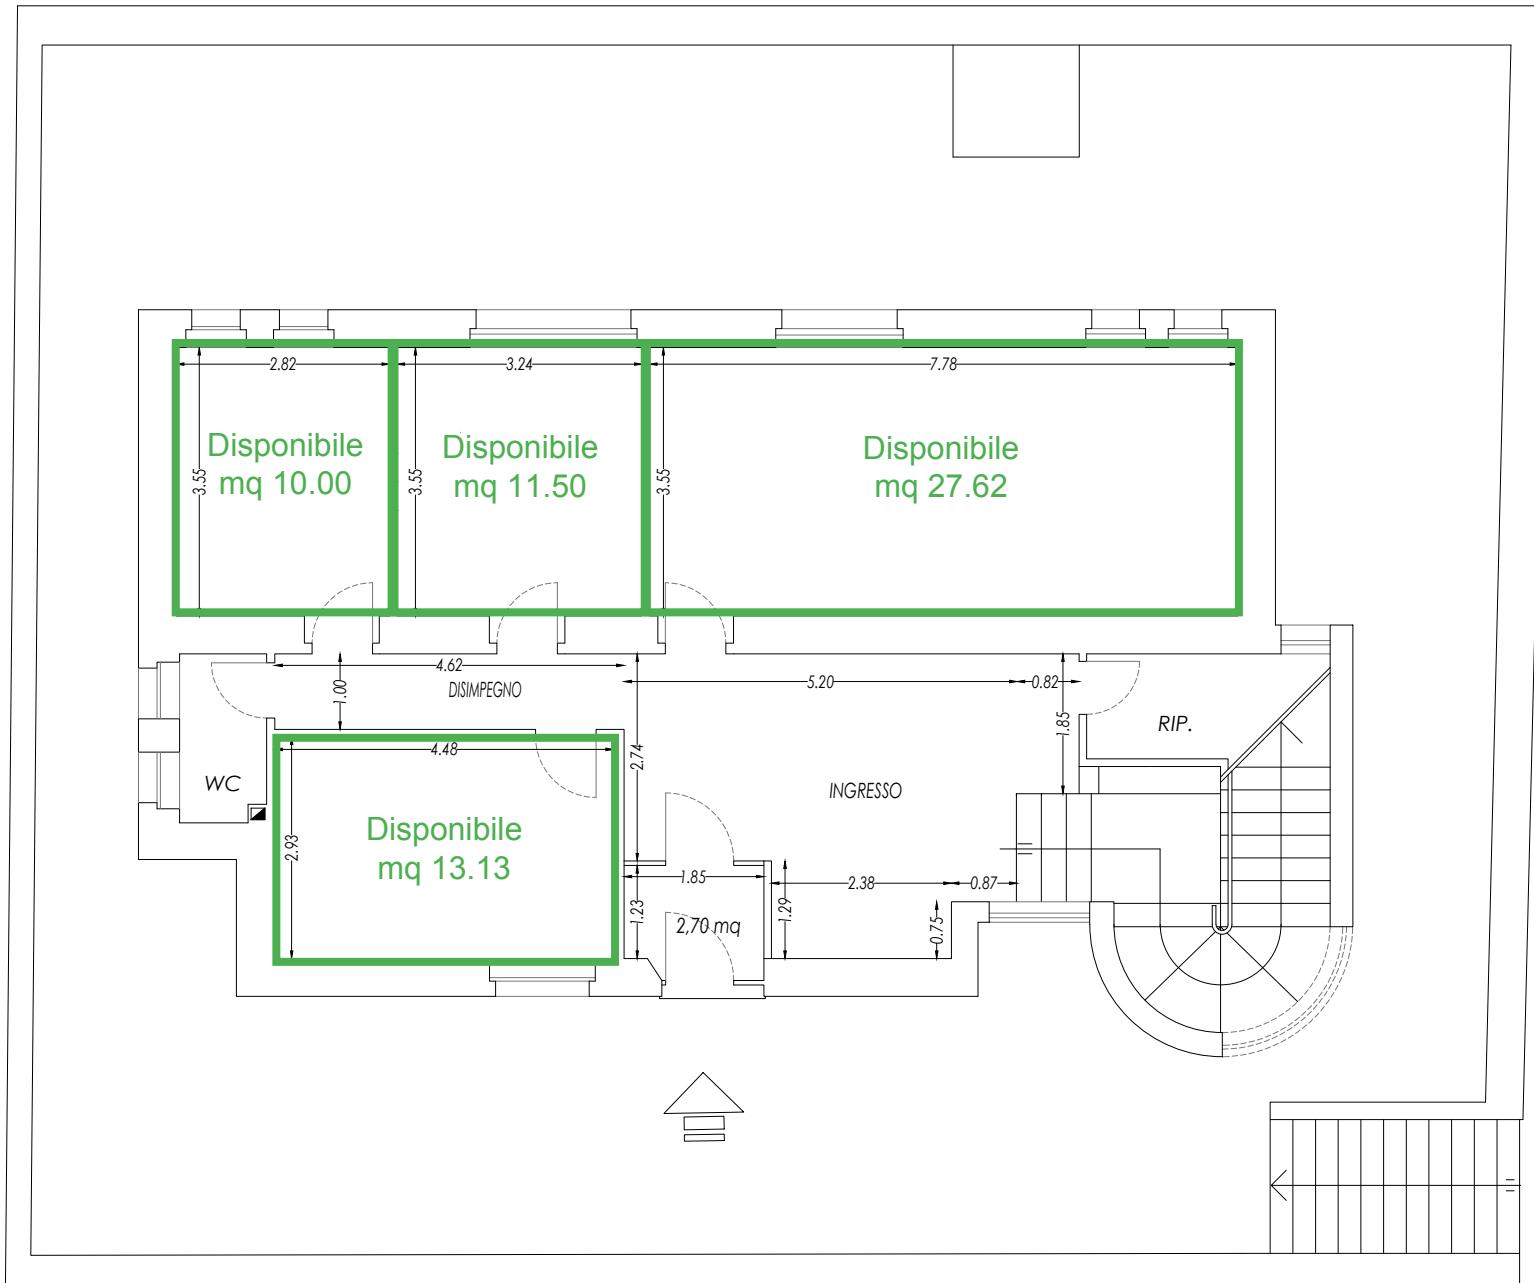

scala 1:100

PIANTA PIANO PRIMO

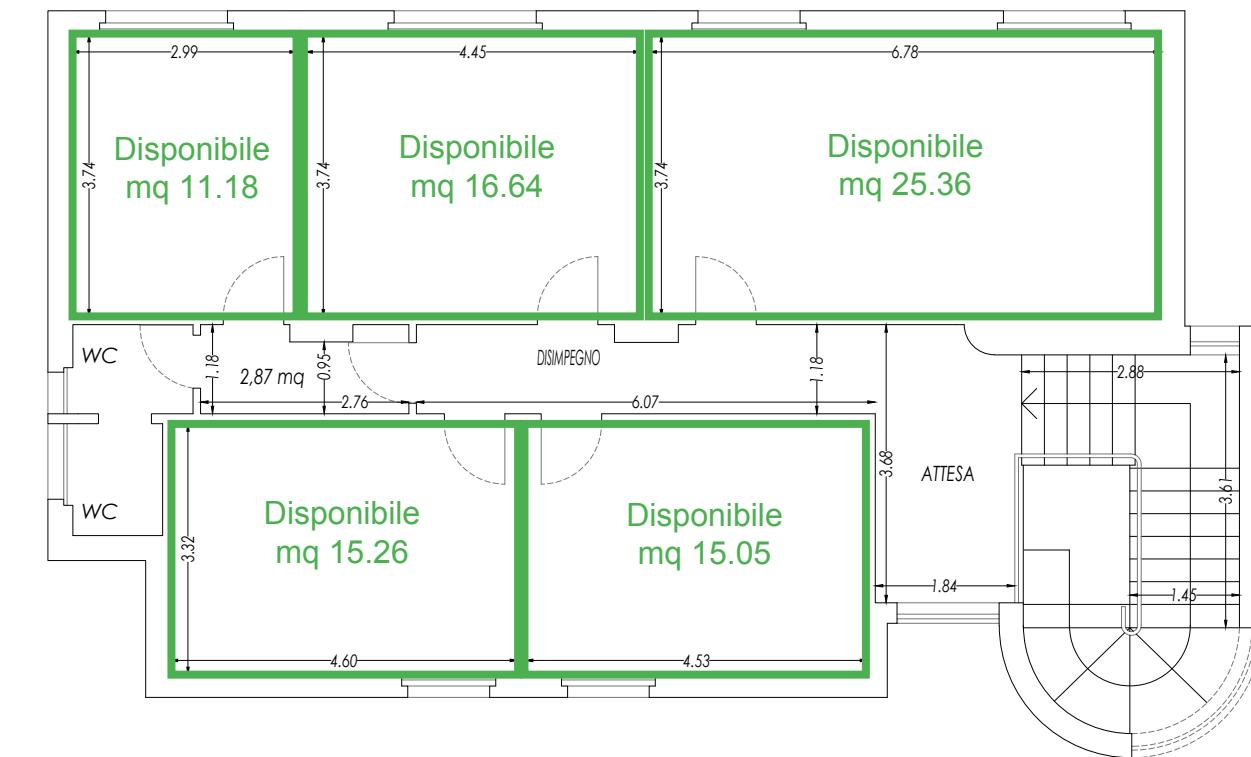

scala 1:100