


COMUNE DI SORSO
COMUNE CENTRALE - PIAZZA GARIBALDI

PIANTA PIANO TERRA

DETTAGLIO PIANTA PIANO TERRA _ scala 1:100

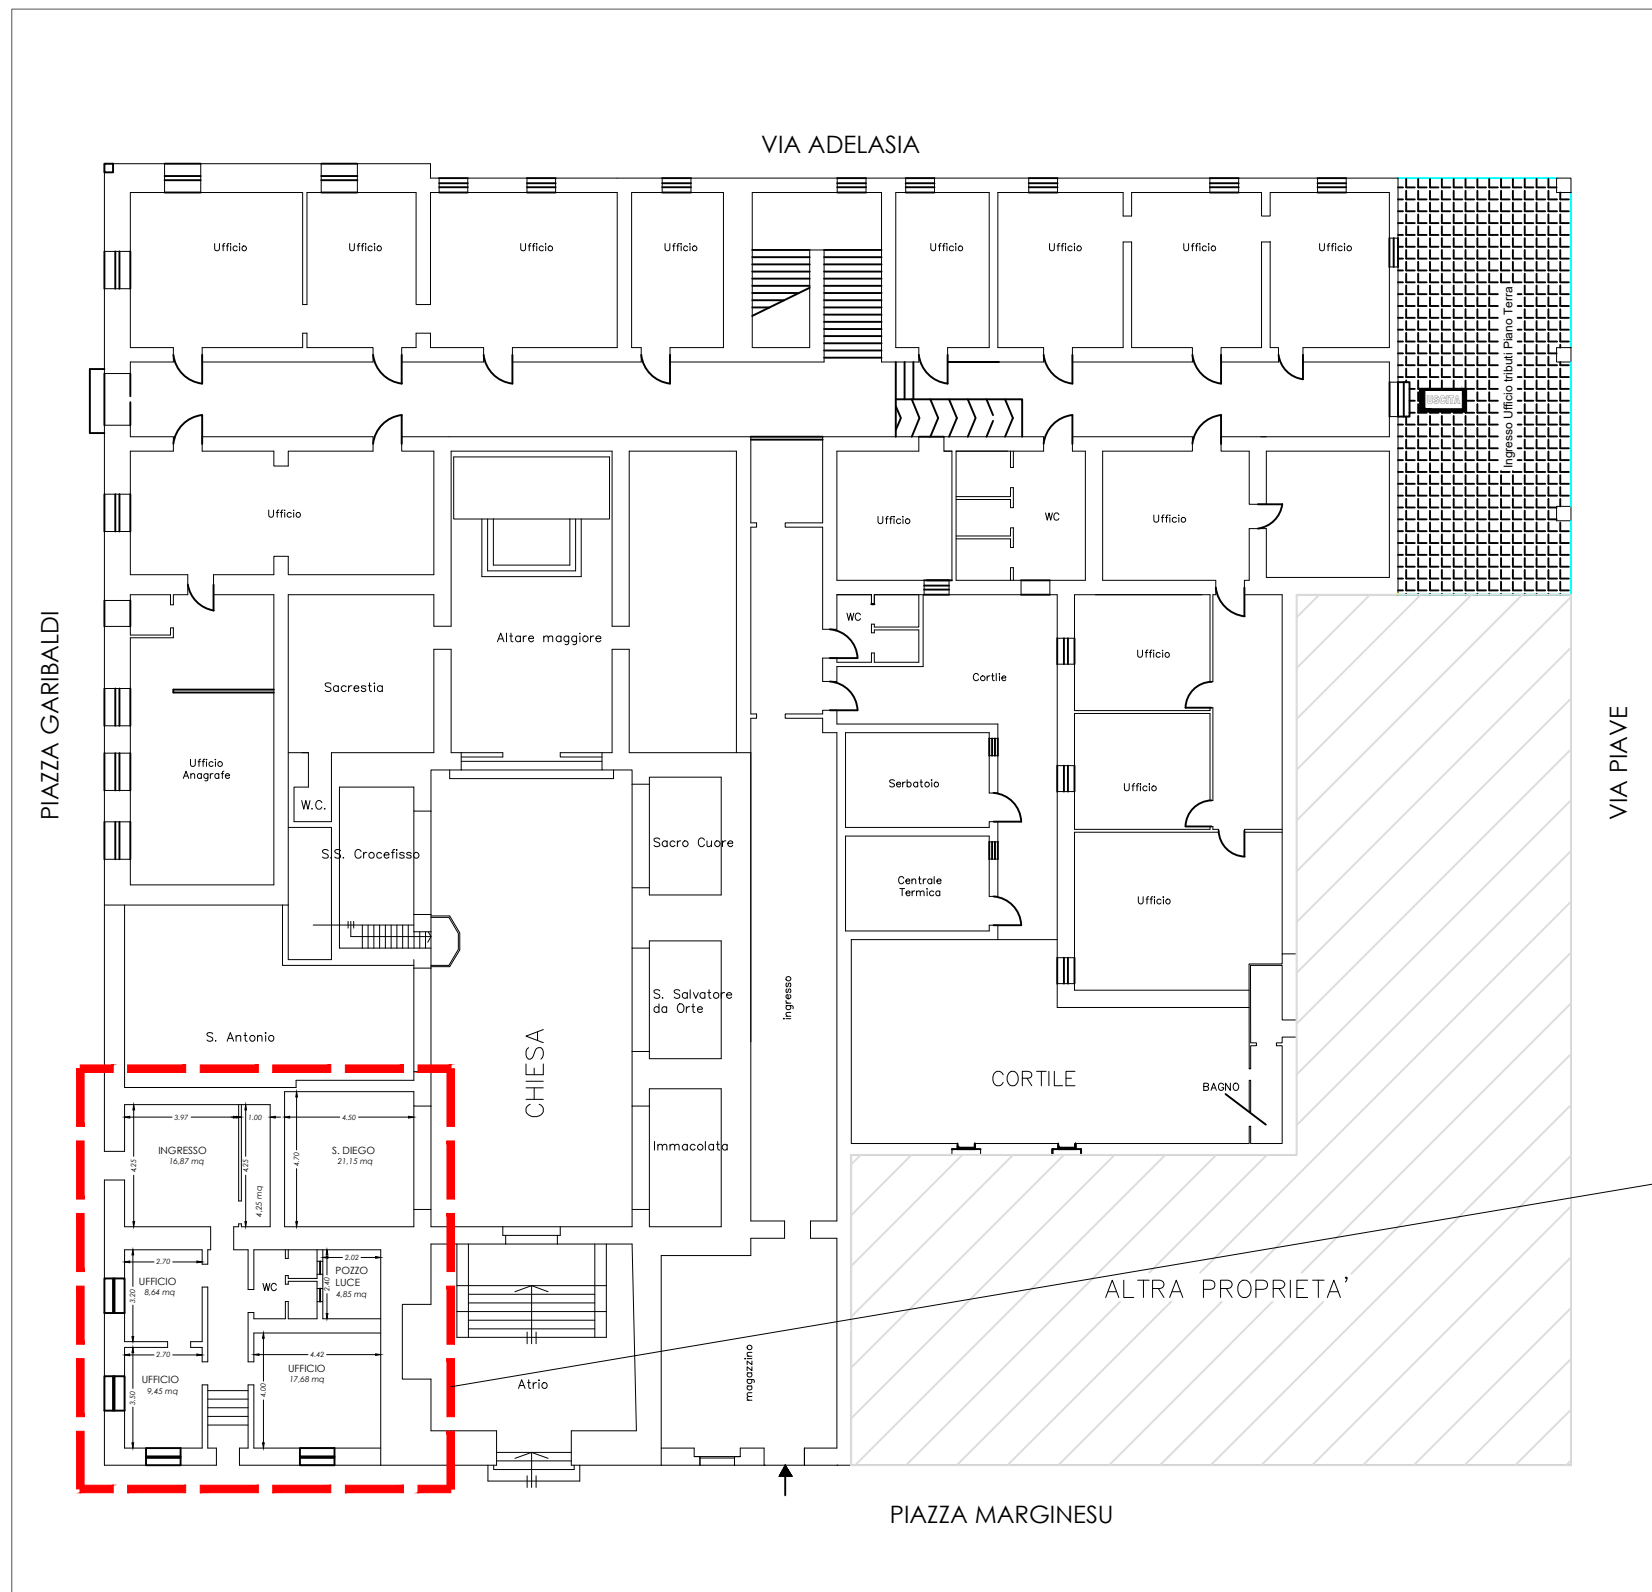