




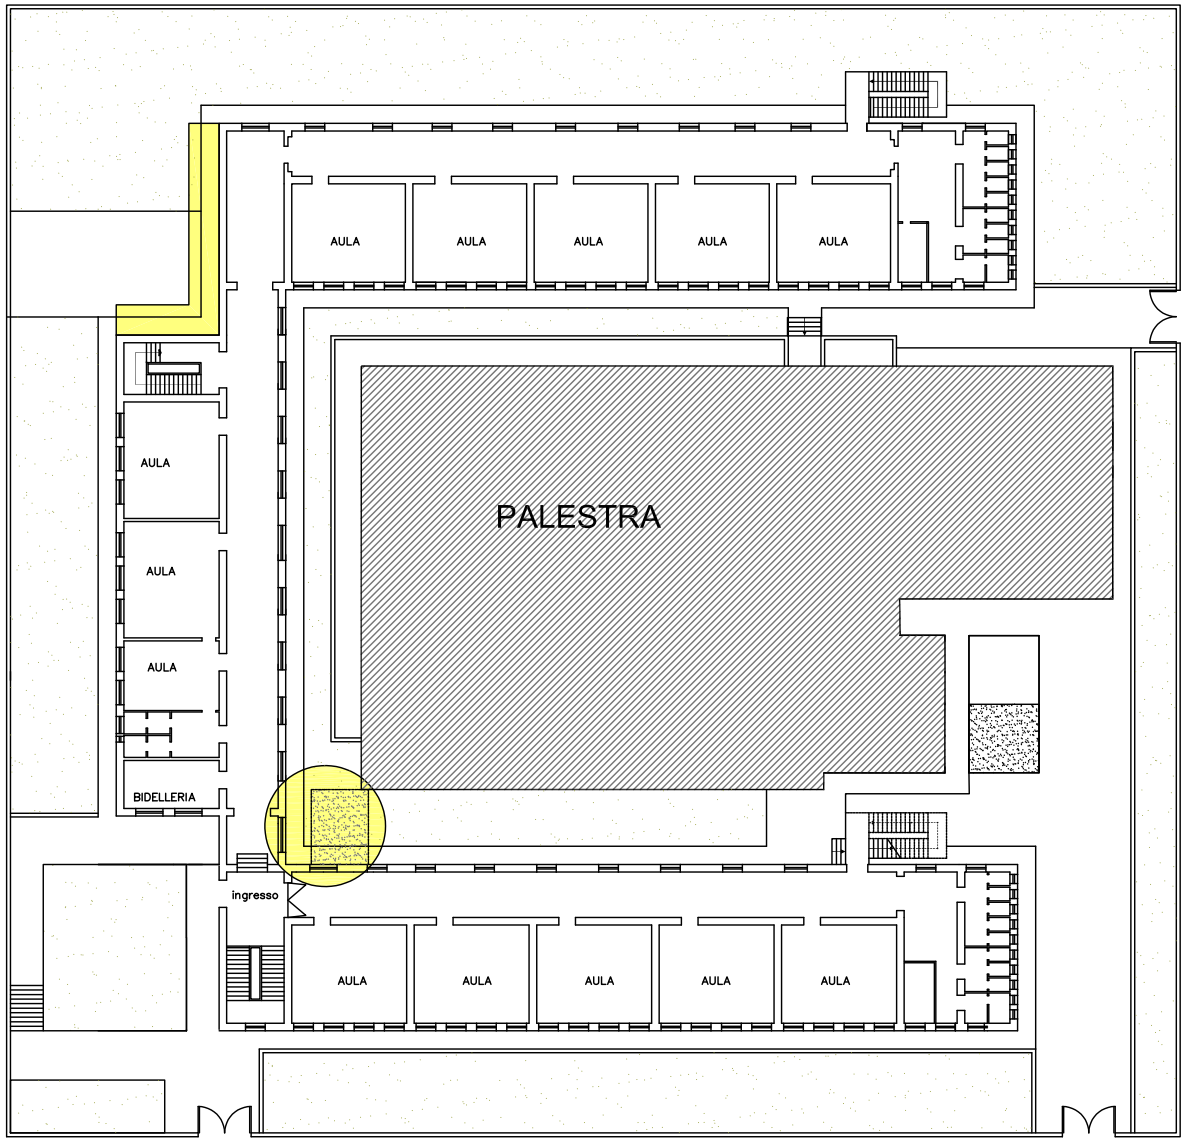


PIANTA PIANO TERRA - P0

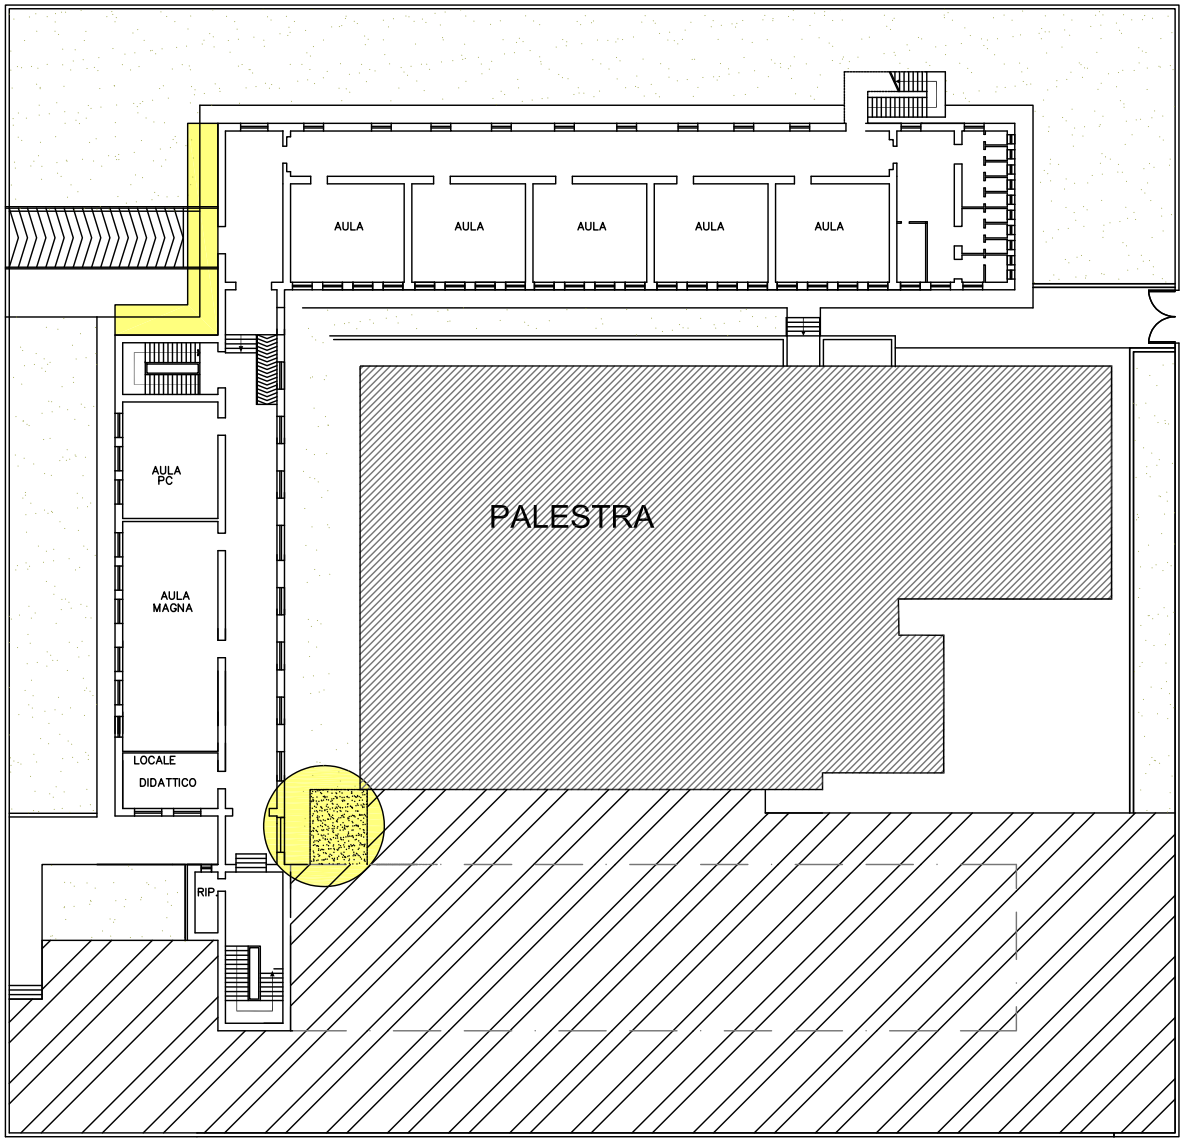

PIANTA PIANO SEMINTERRATO P-1

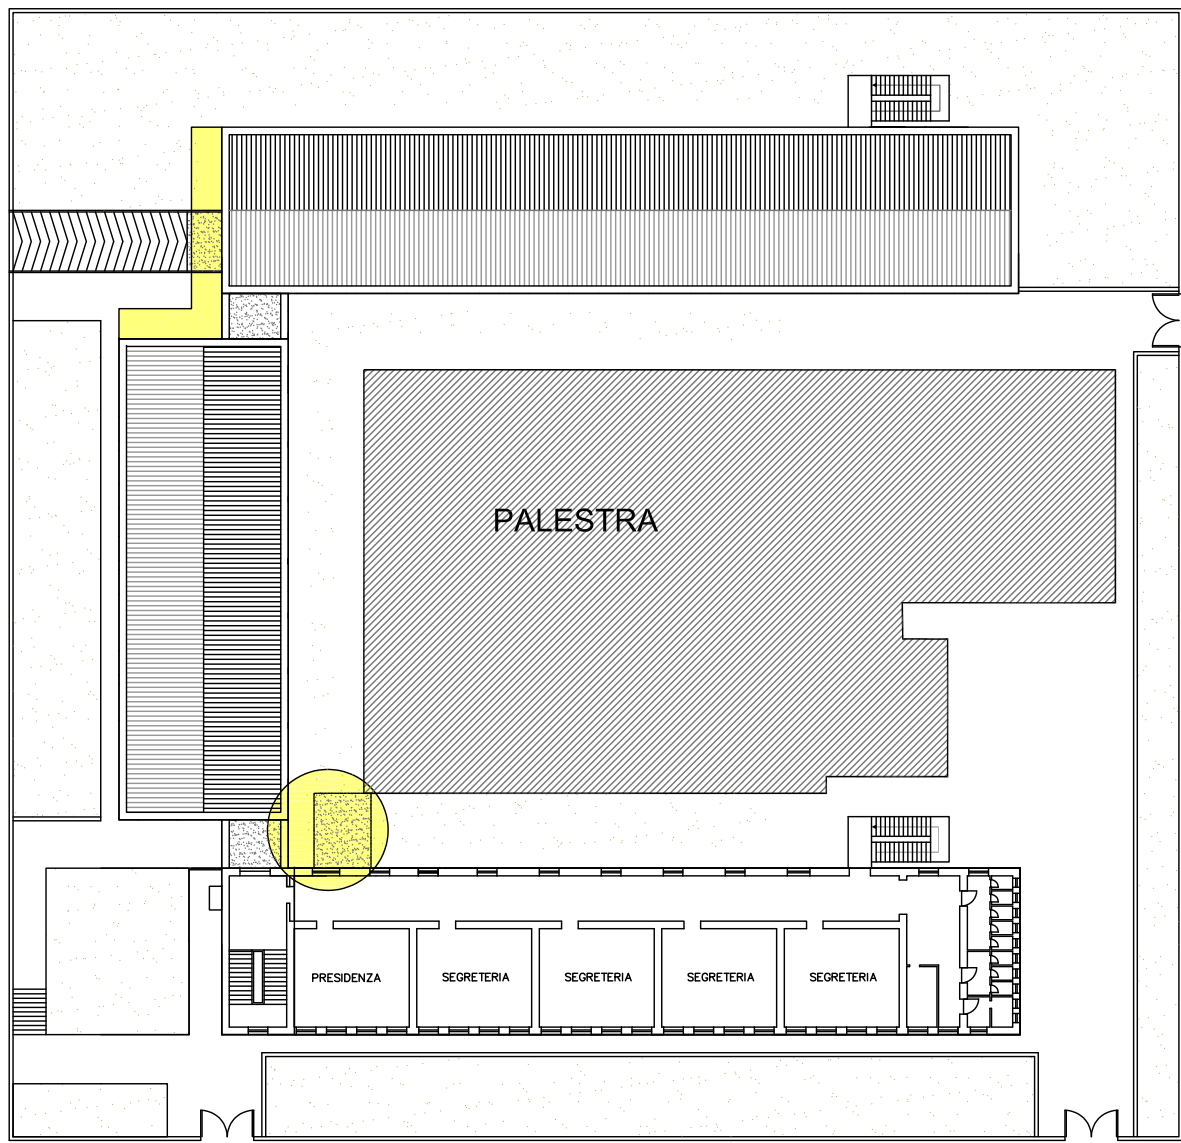

PIANTA PIANO PRIMO P1

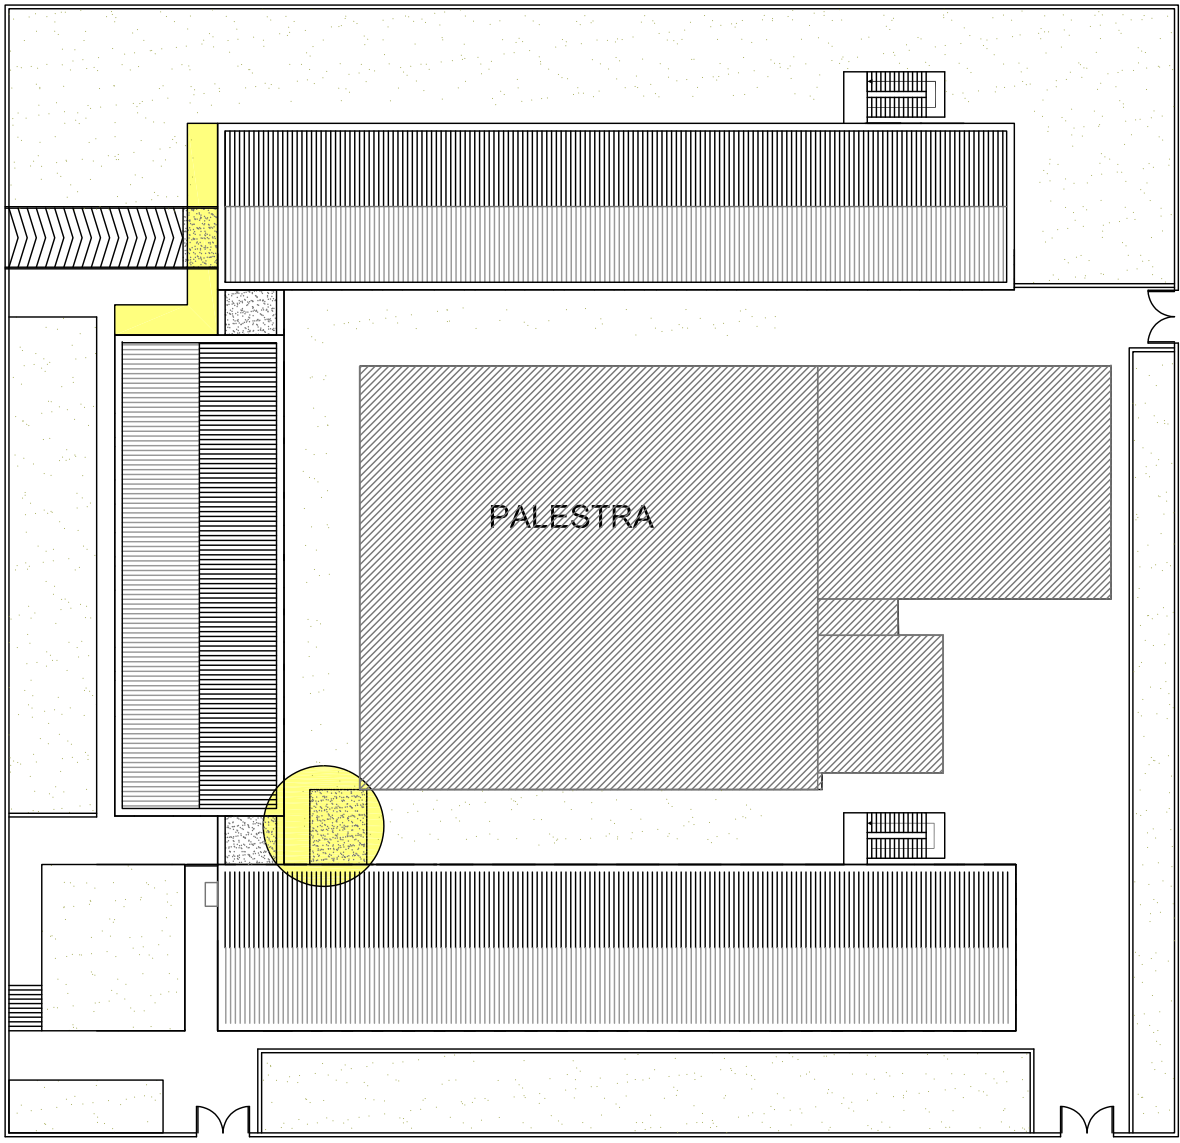

PIANTA PIANO COPERTURE




VISTA AEREA SUD




VISTA AEREA NORD




VISTA AEREA EST

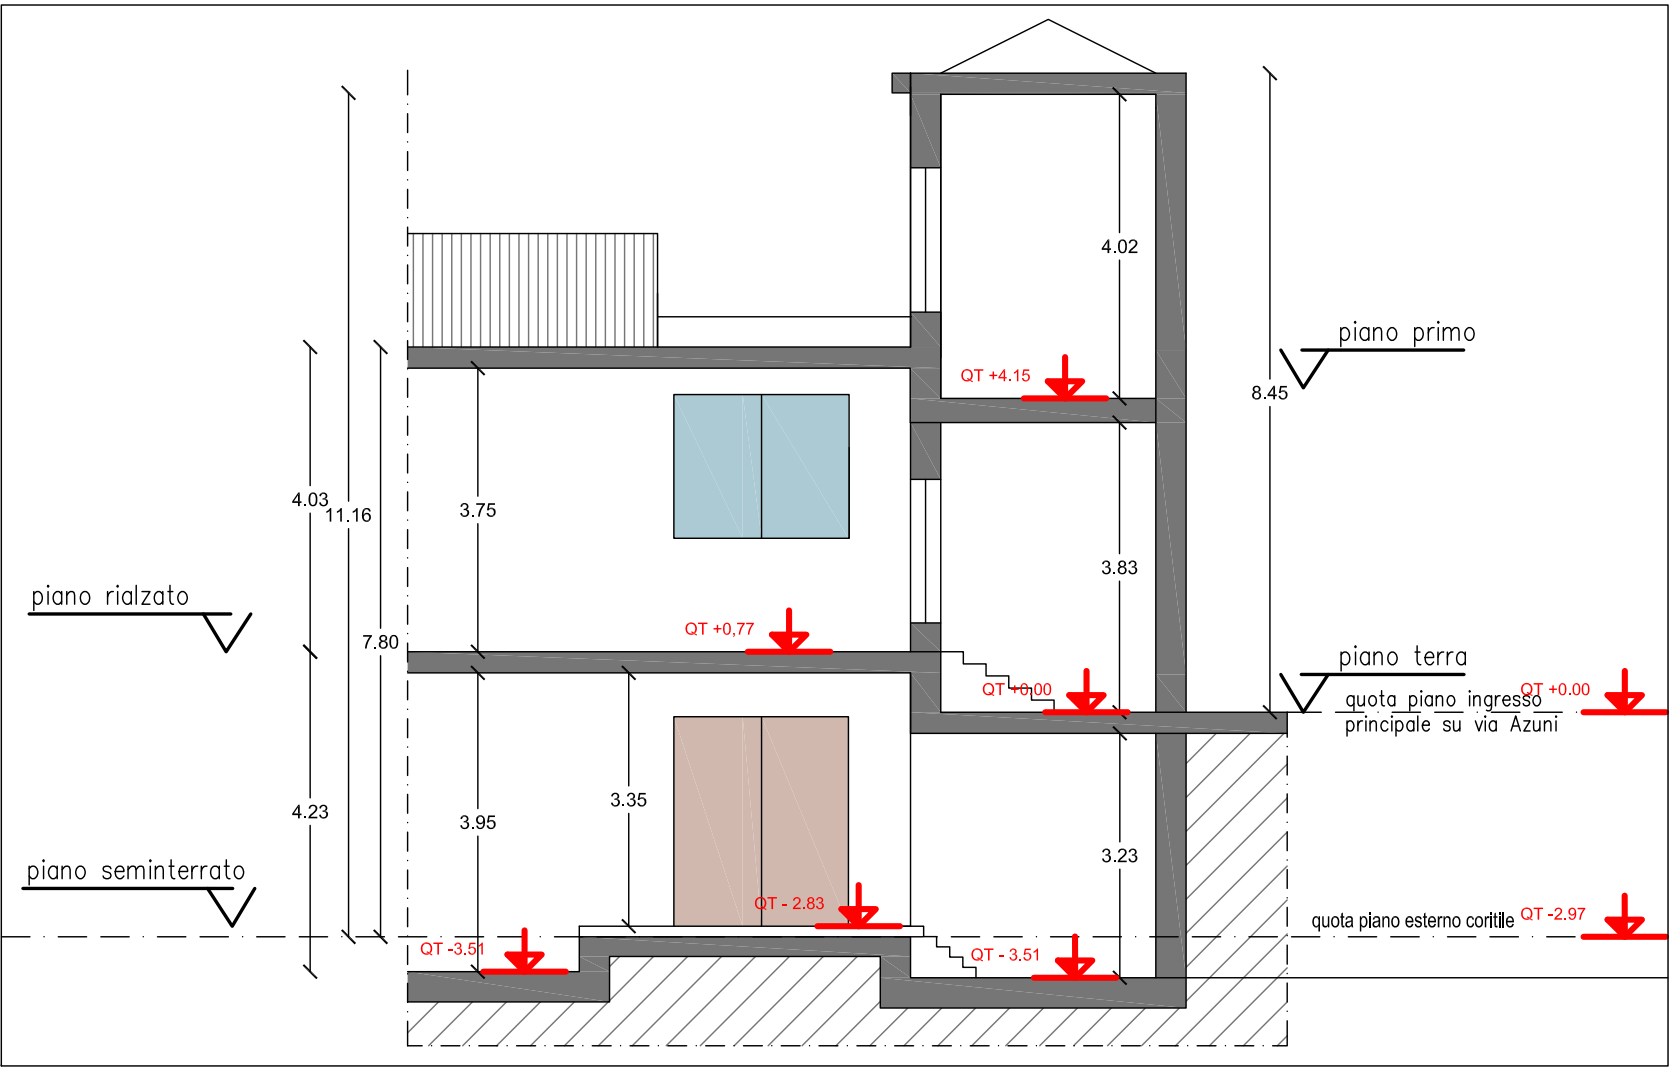


SCHEMA ALTEZZE DI INTERPIANO

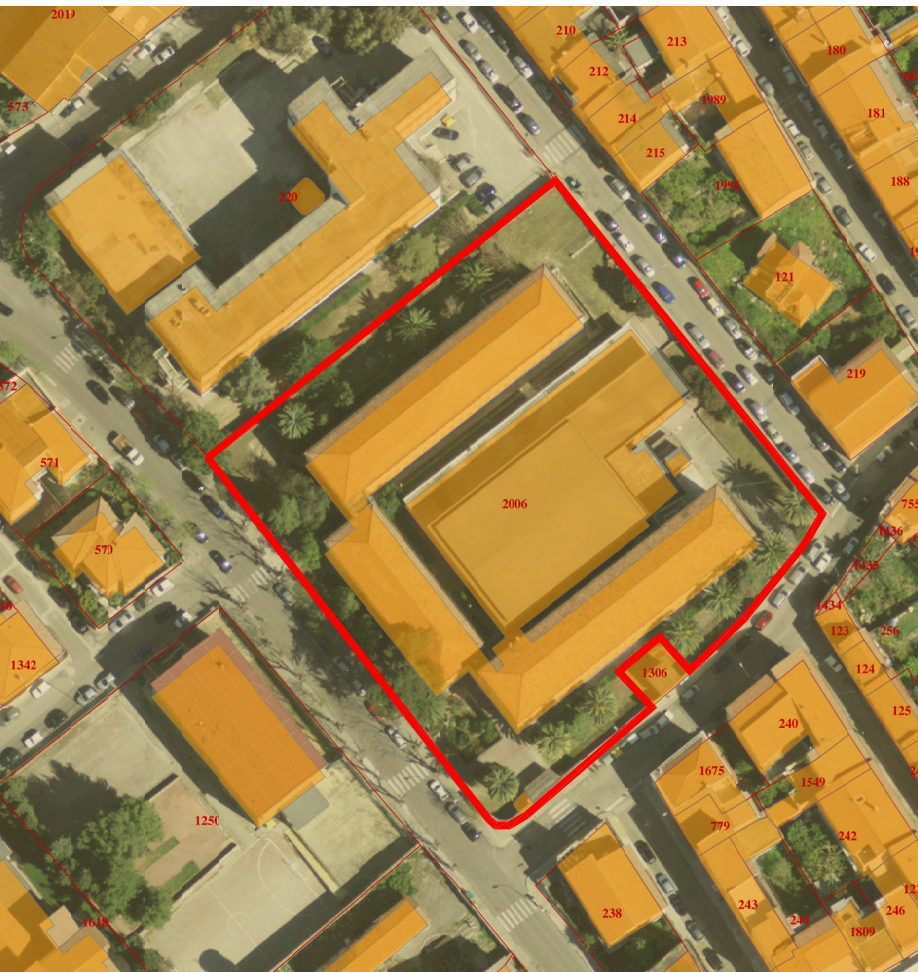

SOVRAPPOSIZIONE CARTOGRAFICA
ORTOFOTO - STRALCIO MAPPA CATASTALE

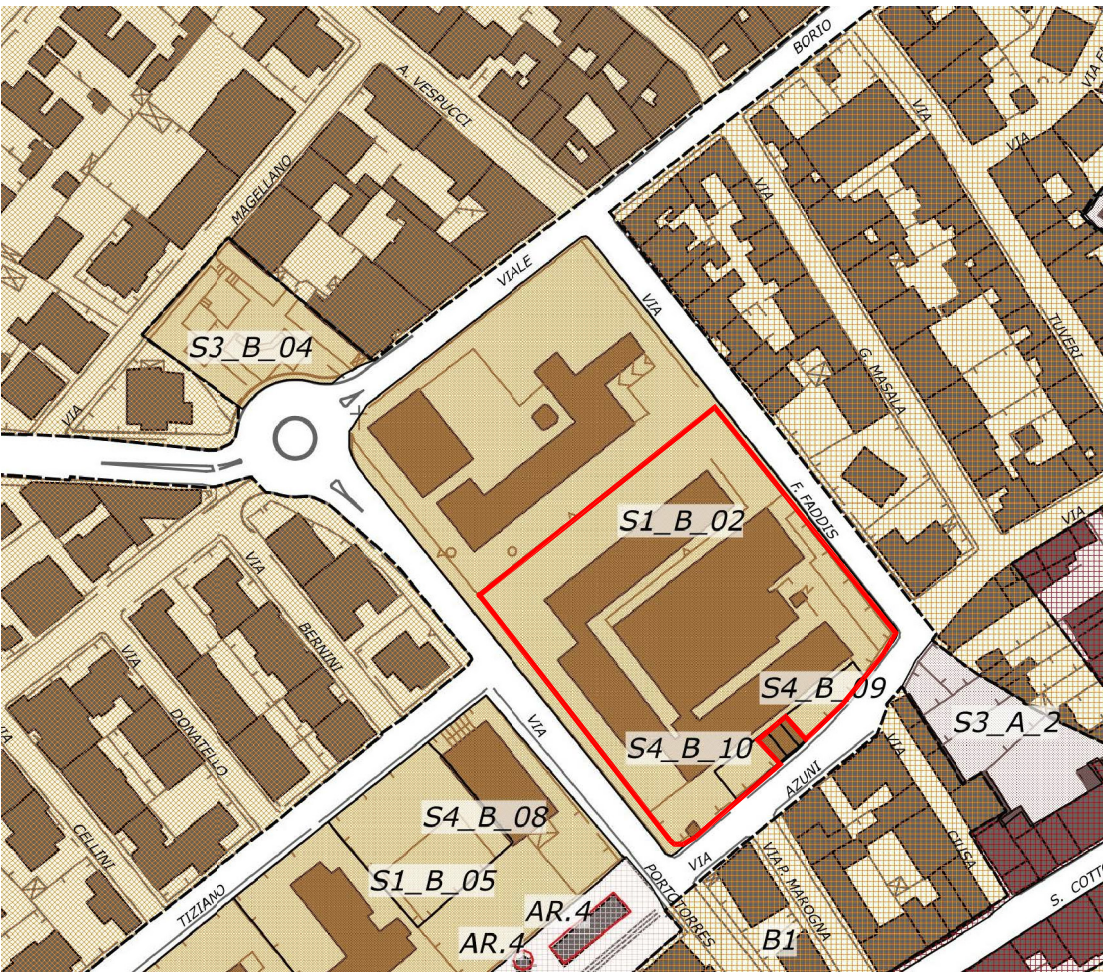

PIANO URBANISTICO COMUNALE VIGENTE

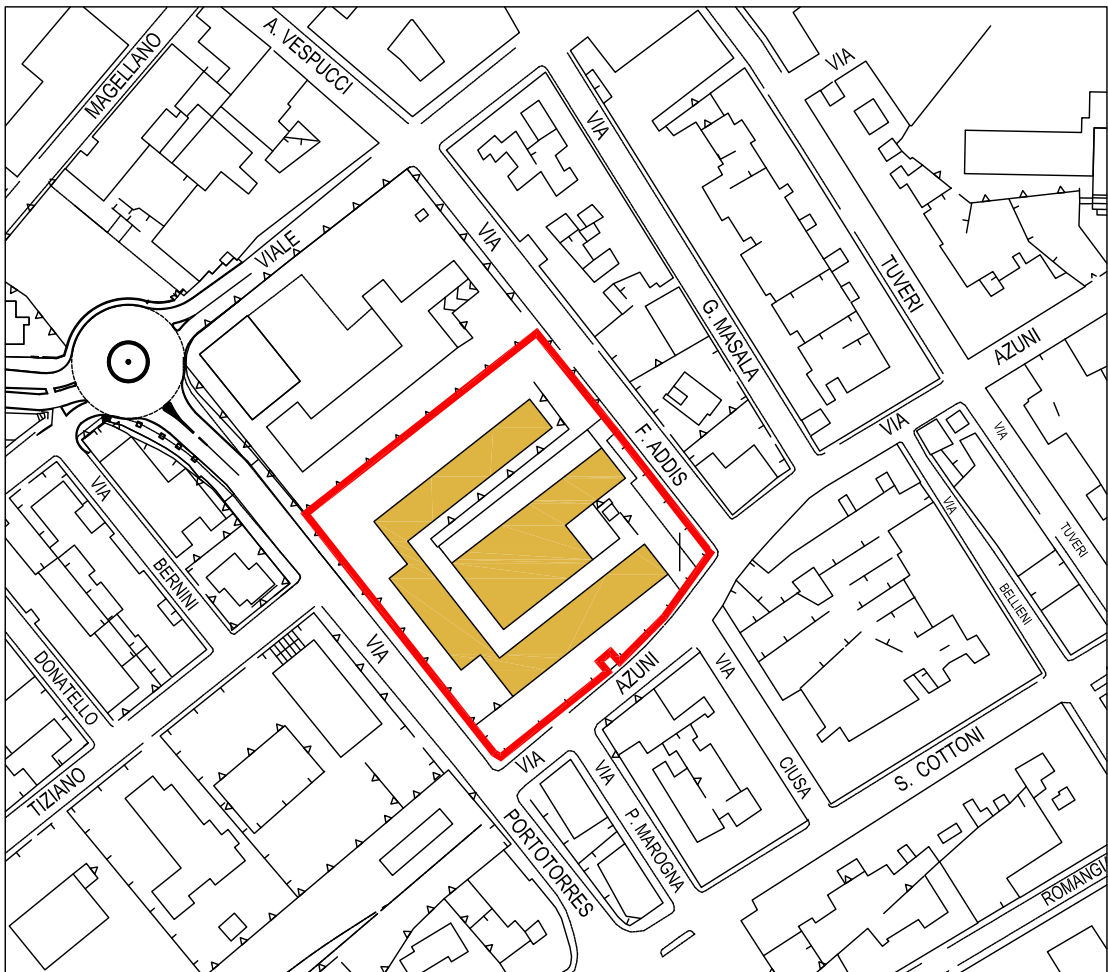

CARTA TECNICA SCALA 1:2000



FOTO AREA DI INTERVENTO (INSTALLAZIONE ASCENSORE)



COMUNE di SORSO

Provincia di Sassari

2° SETTORE GESTIONE DEL TERRITORIO
Servizio 2.2 - Lavori Pubblici, Espropriazioni,
Politiche ambientali e Patrimonio

PROGETTO ESECUTIVO

*INTERVENTI DI MANUTENZIONE STRAORDINARIA,
ADEGUAMENTO NORME, MESSA IN SICUREZZA,
EFFICIENTAMENTO ENERGETICO - EDIFICIO SCOLASTICO,
POTENZIAMENTO SPAZI EXTRASCOLASTICI,
ABBATTIMENTO BARRIERE ARCHITETTONICHE*

*SCUOLA PRIMARIA AZUNI
(Fondi ISCOL@ annualità 2017)*

ELABORATO GRAFICO
Inquadramento - Stato di fatto

TAVOLA

1

DATA: DICEMBRE 2018

UFFICIO TECNICO
Servizio Lavori Pubblici
Via Sennori, 9/B - 07037 SORSO (SS)
Tel. 079 3392352 - Fax 079 5620269
E-Mail: info.llpp@comune.sorso.ss.it

PROGETTAZIONE
Ufficio Tecnico - Servizio LL.PP.
Ing. Maurizio LORIGA Geom. Gabriele FALCHI

COLLABORATORI
Ufficio Tecnico - Servizio LL.PP. - Arch. Elisabetta Puggioni