


COMUNE DI SORSO  
UFFICI - VIA LA MARMORA

**PIANTA PIANO TERRA**

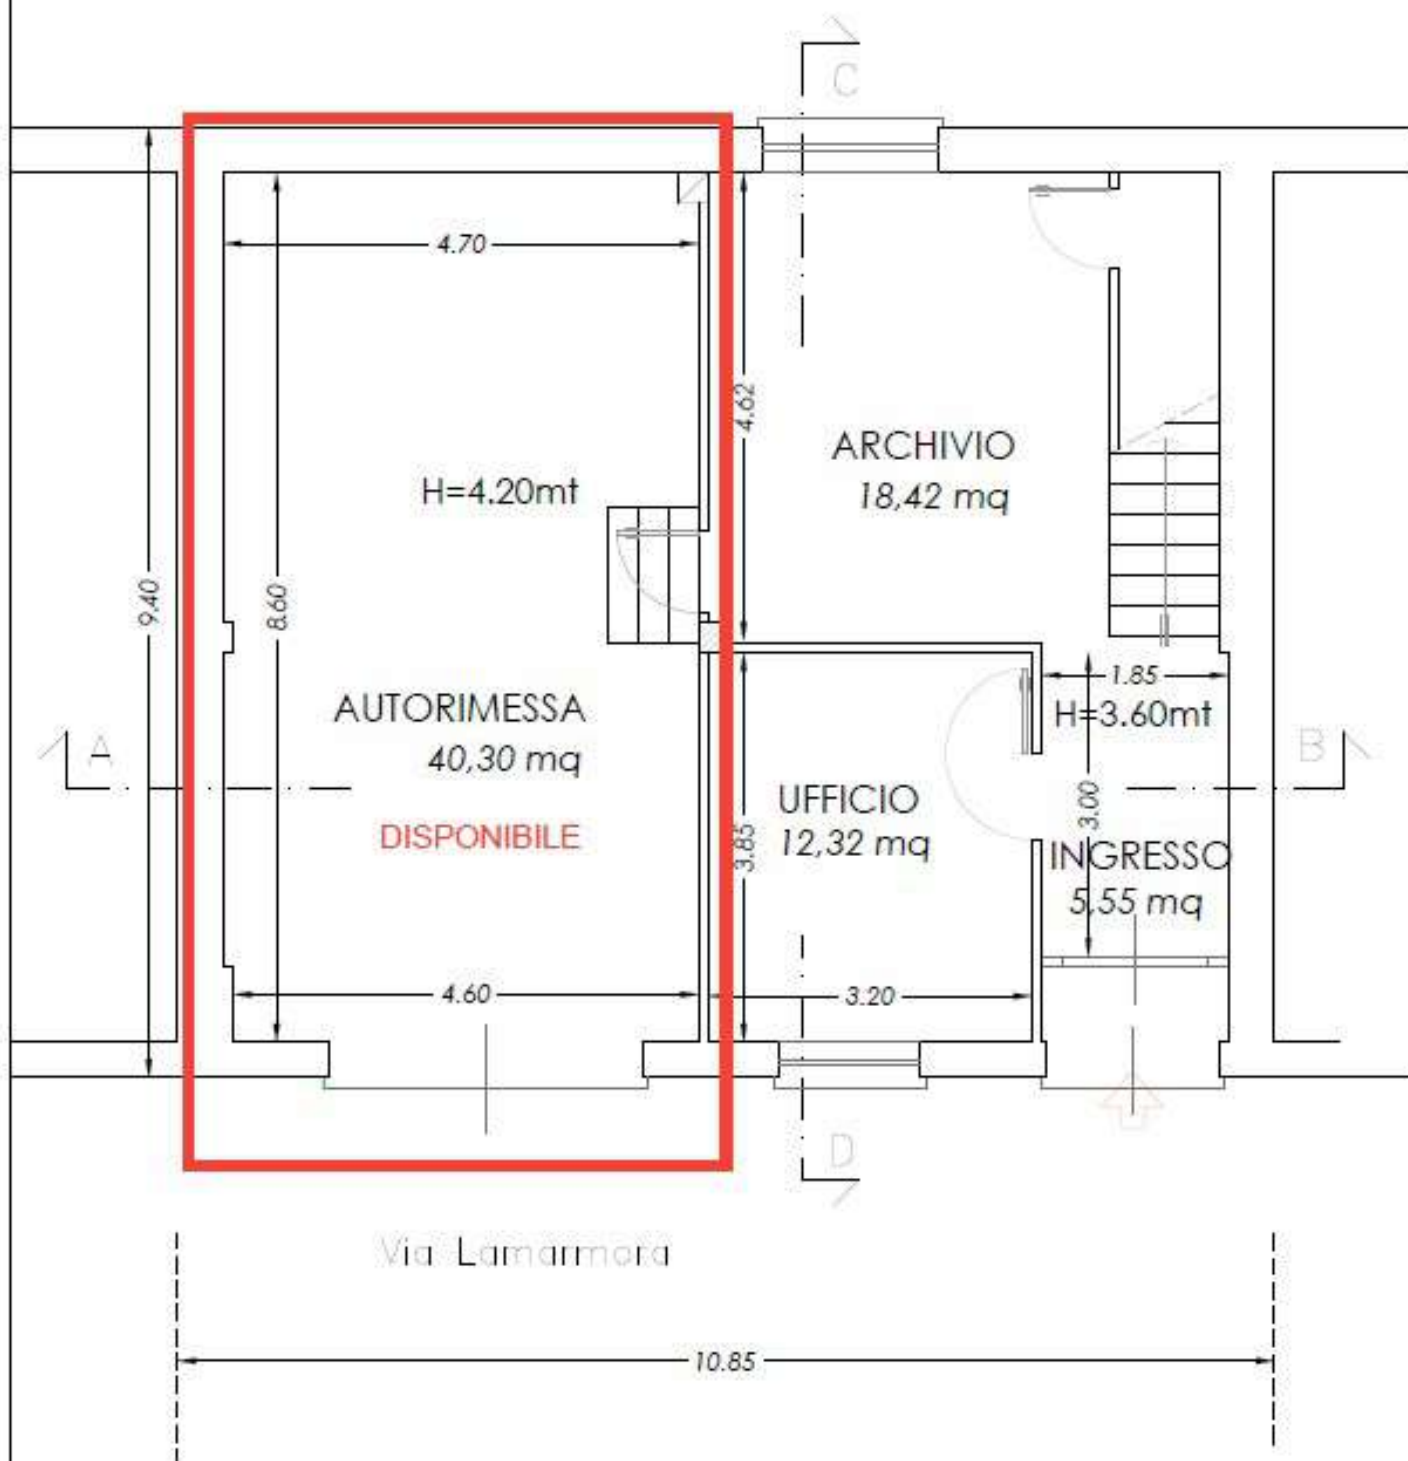

scala 1:100