


PIANTA PIANO TERRA

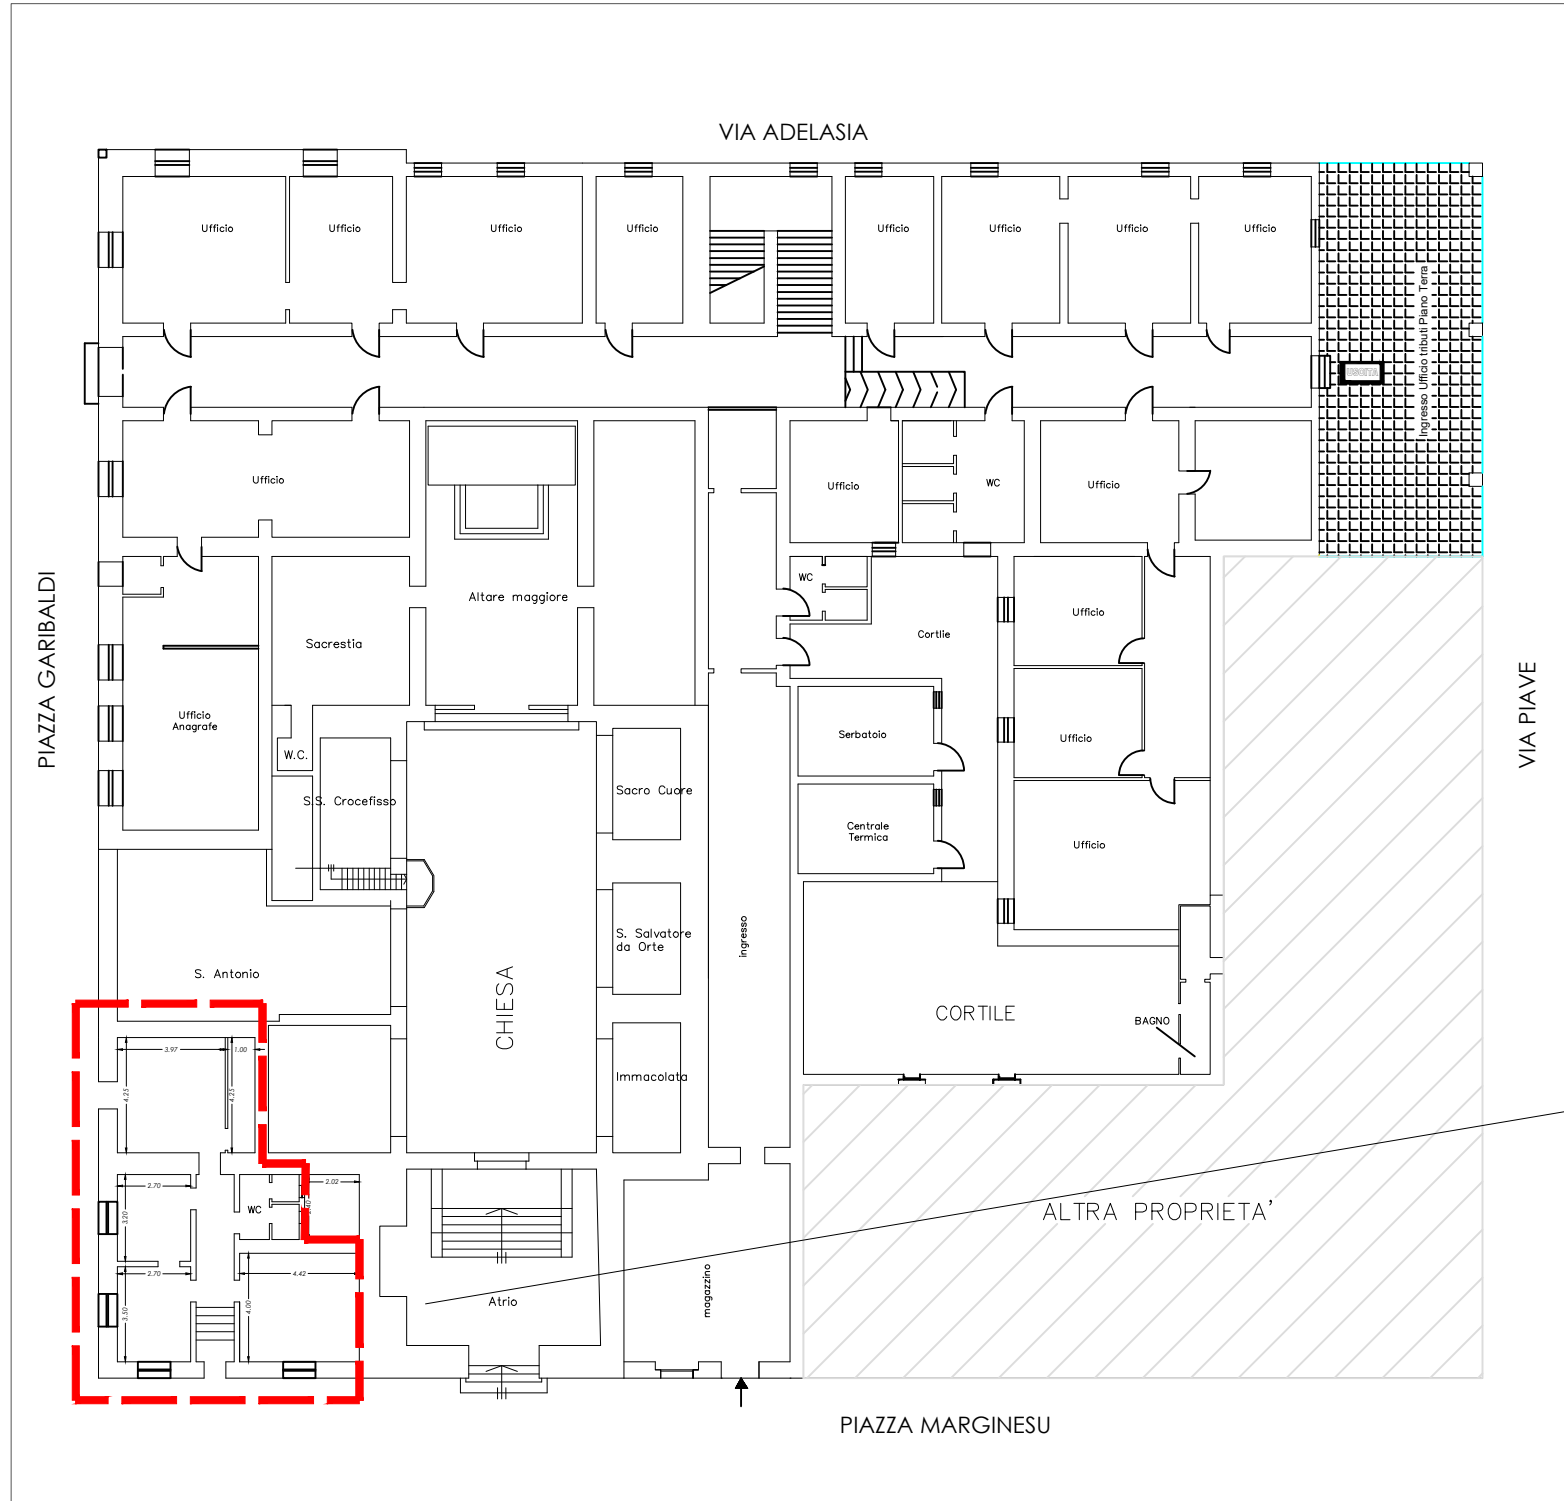

DETTAGLIO PIANTE PIANO TERRA _ scala 1:100

