
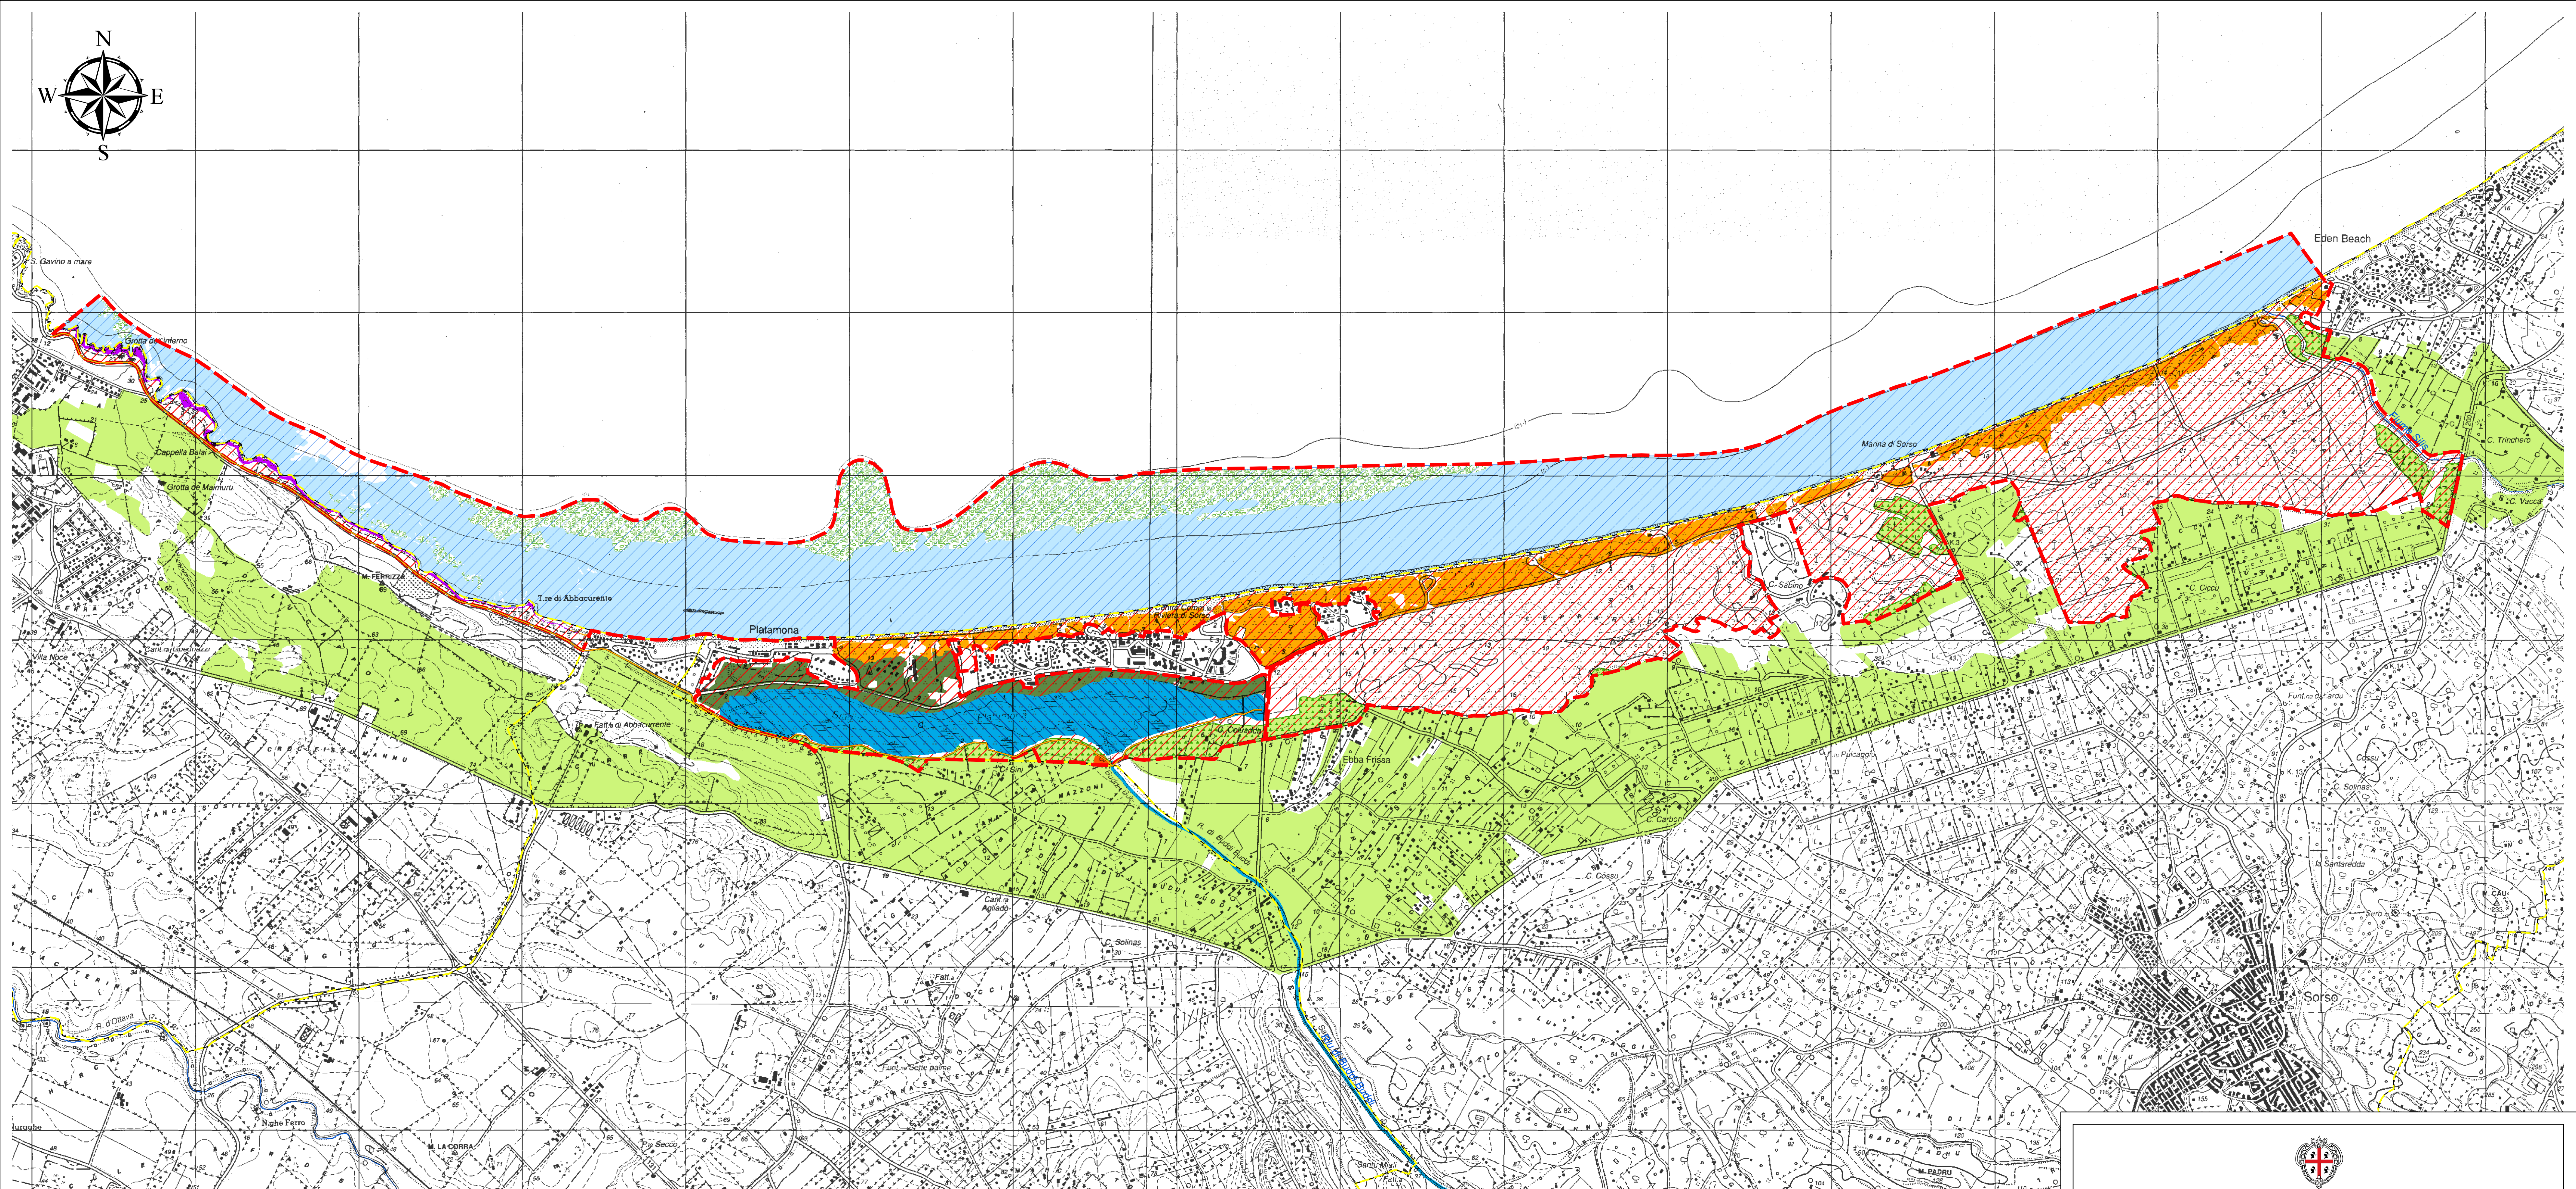
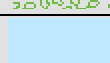
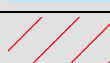
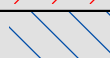
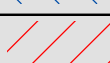
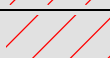


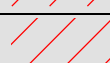

 Limiti amministrativi comunali

INTERVENTI ATTIVI (IA)			
Simbolo	Codice	Titolo	Priorità
	IA1	Manutenzione delle opere che garantiscono la funzionalità idraulica dello stagno di Platamona	Alta
	IA2	Ripristino ambientale e rinaturalizzazione della pineta	Alta
	IA3	Rimozione dei rifiuti abbandonati e bonifica delle discariche abusive.	Alta
	IA4	Misure di integrazione al Piano Antincendio	Alta
	IA5	Interventi per la difesa attiva degli habitat dunali di interesse comunitario	Alta
	IA6	Interventi di ripristino della vegetazione dunale e tutela dall'erosione	Alta
	IA7	Programma per il ripopolamento del pollo sultano (<i>Porphyrio porphyrio</i>) all'interno del SIC.	Alta
	IA8	Realizzazione di un percorso pedonale e ciclabile lungo la sponda Sud dello stagno e la strada costiera di collegamento con Porto Torres, raccordato al percorso ciclabile costiero.	Bassa
	IA9	Manutenzione e ampliamento delle aree attrezzate per il birdwatching	Alta
	IA10	Realizzazione di aree di sosta attrezzate e percorsi pedonali per la fruizione della pineta costiera	Alta
	IA11	Installazione di gavitelli di ormeggio per la tutela dell'habitat marino Praterie di <i>Posidonia</i> .	Alta
	IA12	Realizzazione di interventi per la razionalizzazione del sistema della viabilità costiera e dei parcheggi per la riduzione del carico antropico sugli habitat dunali e la promozione di una mobilità sostenibile.	Alta
	IA13	Redazione di un piano di emergenza coerente con l'Emergency Protocol della Convenzione di Barcellona.	Alta
	IA14	Realizzazione degli interventi di difesa delle scogliere dall'erosione nel tratto di costa del SIC in Comune di Porto Torres	Bassa
	IA15	Studio e monitoraggio della popolazione di Cormacchia grigia nel SIC e della sua predazione su specie di interesse comunitario ed eventuale controllo della specie.	Alta
	IA16	Interventi di recupero e valorizzazione dei beni storici e archeologici presenti nel SIC e nelle sue immediate vicinanze.	Bassa

INCENTIVAZIONI (IN)			
Simbolo	Codice	Titolo	Priorità
	IN1	Incentivazione di buone pratiche in agricoltura	Alta
	IN2	Indennità e compensazioni per la limitazione di attività agro-pastorali per la tutela di habitat e specie.	Alta
	IN3	Incentivazione di agricoltura e zootecnia tradizionale e biologica.	Alta
	IN4	Incentivazione del turismo rurale e dell'agriturismo	Media
	IN5	Incentivazione alla creazione di micro-imprese addette allo svolgimento di attività di manutenzione, controllo e servizi all'interno del SIC.	Alta
PROGRAMMI DI MONITORAGGIO E/O RICERCA (MR)			
Simbolo	Codice	Titolo	Priorità
	MR1	Studio sul regime di afflussi e deflussi e sulla qualità delle acque dello stagno di Platamona	Alta
	MR2	Monitoraggio degli habitat di interesse comunitario	Alta
	MR3	Monitoraggio dell'habitat prioritario "Praterie di Posidonia (<i>Posidonia oceanica</i>)"	Alta
	MR4	Monitoraggio degli habitat marini di interesse comunitario.	Alta
	MR5	Monitoraggio delle specie floristiche di interesse conservazionistico e delle specie alloctone	Alta
	MR6	Studio dell'ecologia e della biologia riproduttiva del polio sultano (<i>Porphyrio porphyrio</i>) e monitoraggio della popolazione presente all'interno del SIC	Alta
	MR7	Monitoraggio delle specie di uccelli di interesse comunitario	Alta
	MR8	Monitoraggio di anfibi e rettili di interesse comunitario	Alta
	MR9	Monitoraggio delle specie di invertebrati di interesse comunitario.	Alta
PROGRAMMI DIDATTICI (PD)			
	PD4	Installazione di pannellistica informativa e didattica	Media

Scala 1 : 15 000



0 250 500 750 1.000 m

Base cartografica: IGM scala 1 : 25 000
Proiezione : Gauss-Boaga - Fuso: Ovest - Datum: Roma 40



Stagno e ginepreto di Platamona
ITB010003

Carta delle azioni di gestione

Maggio 2014

