

Legenda

Condotte Fognarie

----- Condotte fognarie al Depuratore

Ampliamento Depuratore

—— Condotte fognarie al Depuratore

— Scarico Depuratore

Viabilità di progetto

Viabilità in progetto

—— Piste ciclabili in progetto


Infrastrutture per la mobilità

 Centro Intermodale

Parcheeggi Di Interscambio 1 Localita Serralonga

+ **Parcheeggi Di Interscambio 2 Localita La Marina**

+ Parcheggi Di Interscambio 1 Localita Serralunga

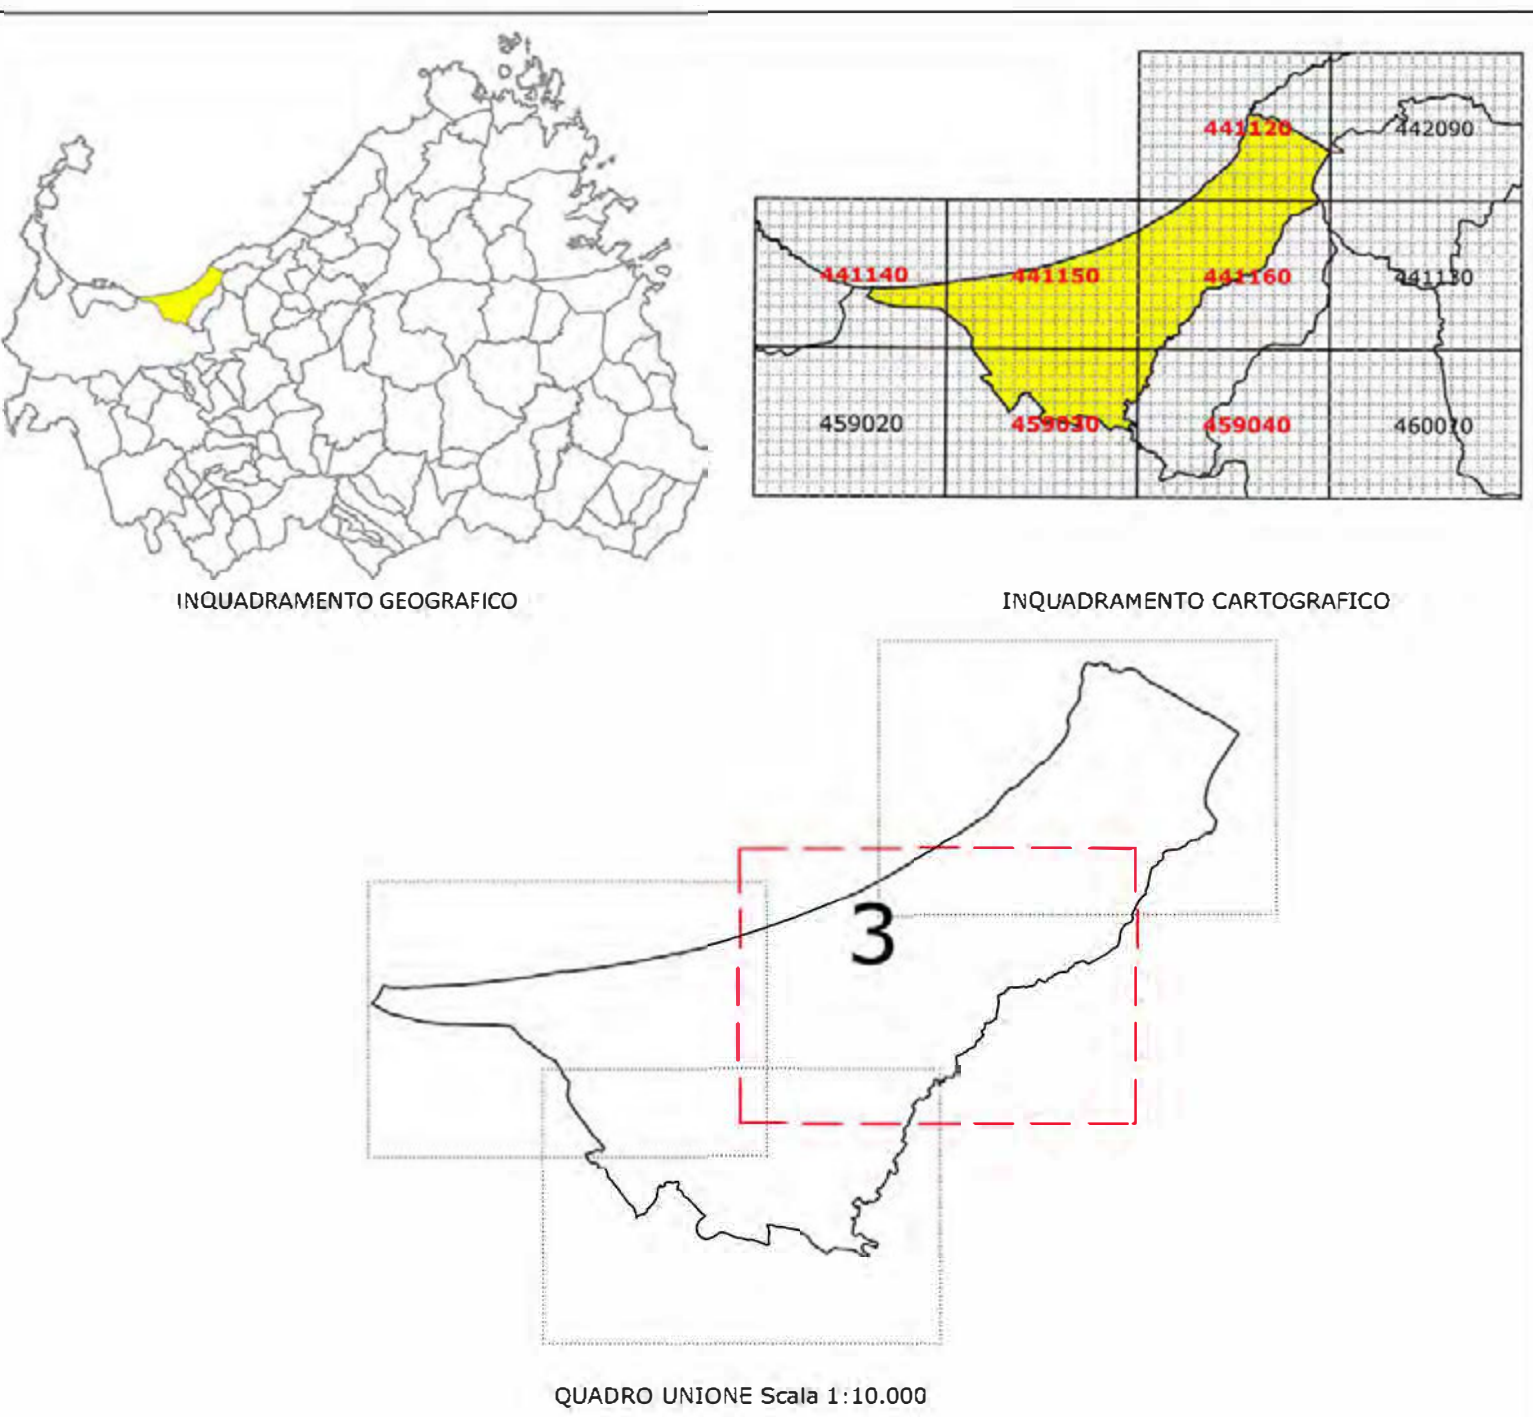

Dott. Giuseppe Morghen
Sindaco
Dott. Agr. Pierluigi Spanu
Assessore Urbanistica

Comune di Sorso
SETTORE 2 - GESTIONE DEL TERRITORIO
SERVIZIO 2.1 - URBANISTICA E TERRITORIO

PIANO URBANISTICO COMUNALE

ADEGUAMENTO AL P.P.R. E AL P.A.I.



VARIANTE N. 1
CORREZIONE ERRORE MATERIALE
TAVOLE 3.04_3 e 3.04_4 - Progetto Infrastruttura

TAV. 3.04_3 Var.1 – Progetto infrastrutture

Ufficio Urbanistica
Progettista: Ing. Mario Salvatore Cappai
Il Dirigente
Ing. Maurizio Loriga
Sorso, Settembre 2018

TAV. A2-[Tav.3.04_3 - Progetto infrastrutture]
IN VARIANTE

Scala 1:10.000