LEGENDA

RETE IDRICA FASCIA COSTIERA

Tubo acciaio catramato sez. variabile DN 150/200
Tubo ghisa DN 100

RETE FOGNARIA FASCIA COSTIERA

Tratto di condotta in pressione

Tratto di condotta a gravità

Stazione di sollevamento

XX

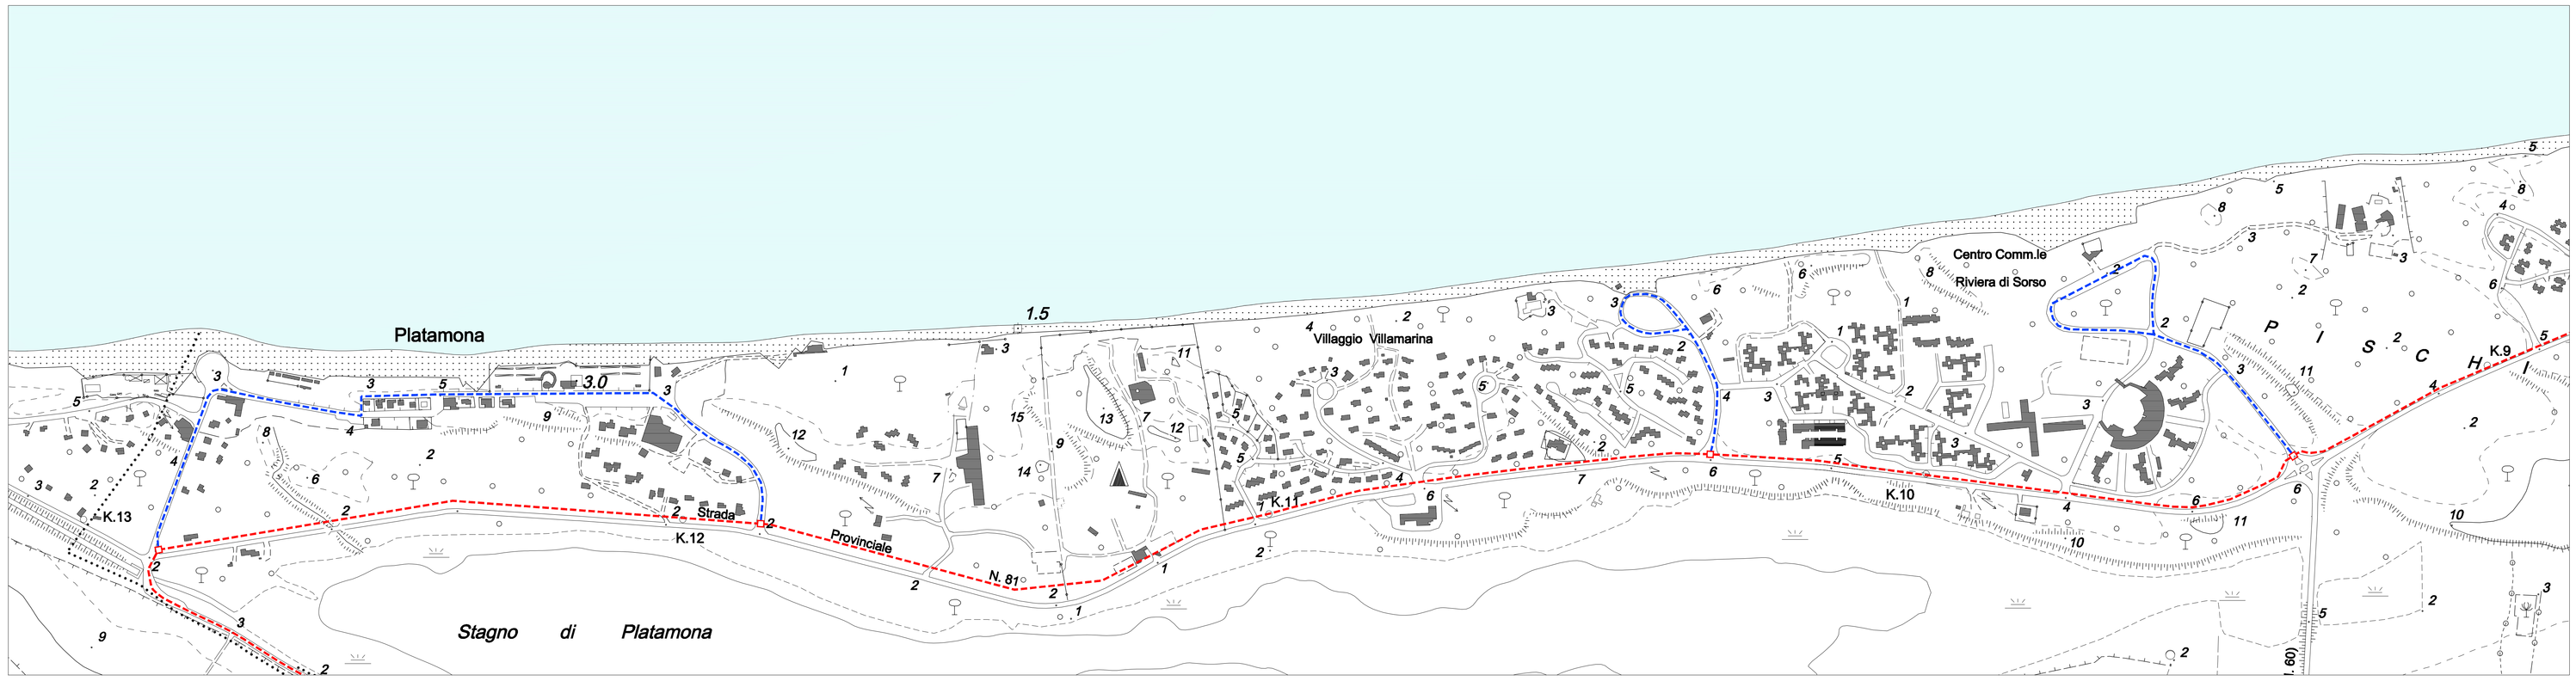

PLANIMETRIA RETE IDRICA

SCALA 1:4000

PLANIMETRIA RETE FOGNARIA

SCALA 1:4000

Firmato digitalmente da
ANTONIO S. GAIAS
CN = GAIAS ANTONIO S.
O = Ordine degli Ingegneri della Provincia di Nuoro
C = IT
SerialNumber = TINIT-GAIAS ANTONIO S.
09007060911

COMUNE DI SORSO

Provincia di Sassari

ufficio tecnico 2° settore - gestione del territorio

PROGETTO PRELIMINARE

ESECUZIONE DELLE OPERE DI VALORIZZAZIONE DELLA FASCIA COSTIERA DI SORSO ATTRAVERSO INTERVENTI DI INFRASTRUTTURAZIONE A SUPPORTO DELLE ATTIVITÀ PRODUTTIVE E TURISMO - L.R. N. 5/2009 ART. 5

ARCH. ANTONIO SEBASTIANO GAIAS (mandatario)
Studio GAIAS
Via Giovanni, XXIII, 9 - 08015 Macomer (NU)
Tel 0785.72124 - Fax 0785.602841
www.studiogaias.com - info@studiogaias.com

Mura & Tomasello Associati
STUDIO ABBOCIATO MURA - TOMASELLO (mandante)
Ing. Giovanni MURA , Ing. Vincenzo TOMASELLO
www.metaassociati.com - info@metaassociati.com

CRITERIA
CRITERIA S.r.l. (mandante)
Arch. Paolo FALQUI
www.criteriaweb.com - criteria@criteriaweb.com

AGR. VALERIO SALVATORE BOI (mandante)
bol.valerio@alice.it

GRUPPO DI LAVORO:

studio Gaias
Ing. Giuseppe GAIAS
Geom. Mauro CASU
Arch. Gianluca CARIA
Arch. Antonello RAGHEDDA
Arch. Debora SOLINAS
studio associato Mura Tomasello
Ing. Erica CANNAOS
Geom. Mario SUSSARELLU
Geom. Davide CADDEO
TIEE. Fabrizio SIOMA
Criteria S.r.l.
Geol. Maurizio COSTA
Ing. Francesca ETZI
Biol. Patrizia SECHI
Geol. Antonio PITZALIS
Geol. Michele CORONA
studio Boi
Dott. Gianluca SERRA
archeologo
Dott. Gianluigi MARRAS

Il Sindaco:
Dott. Giuseppe MORGHEN

Responsabile del procedimento:
Ing. Maurizio LORIGA

A9

RILIEVO:
RETE IDRICA E FOGNARIA

scala 1:000

Data:	FEBBRAIO 2013	Resp. Progetto:	S. Gaias
Archivio:	12_359	Elaborazione:	F. Sorna
File:	DP A9_Rilievo_Reti_Idrica_Fognaria.dwg	Elaborato:	