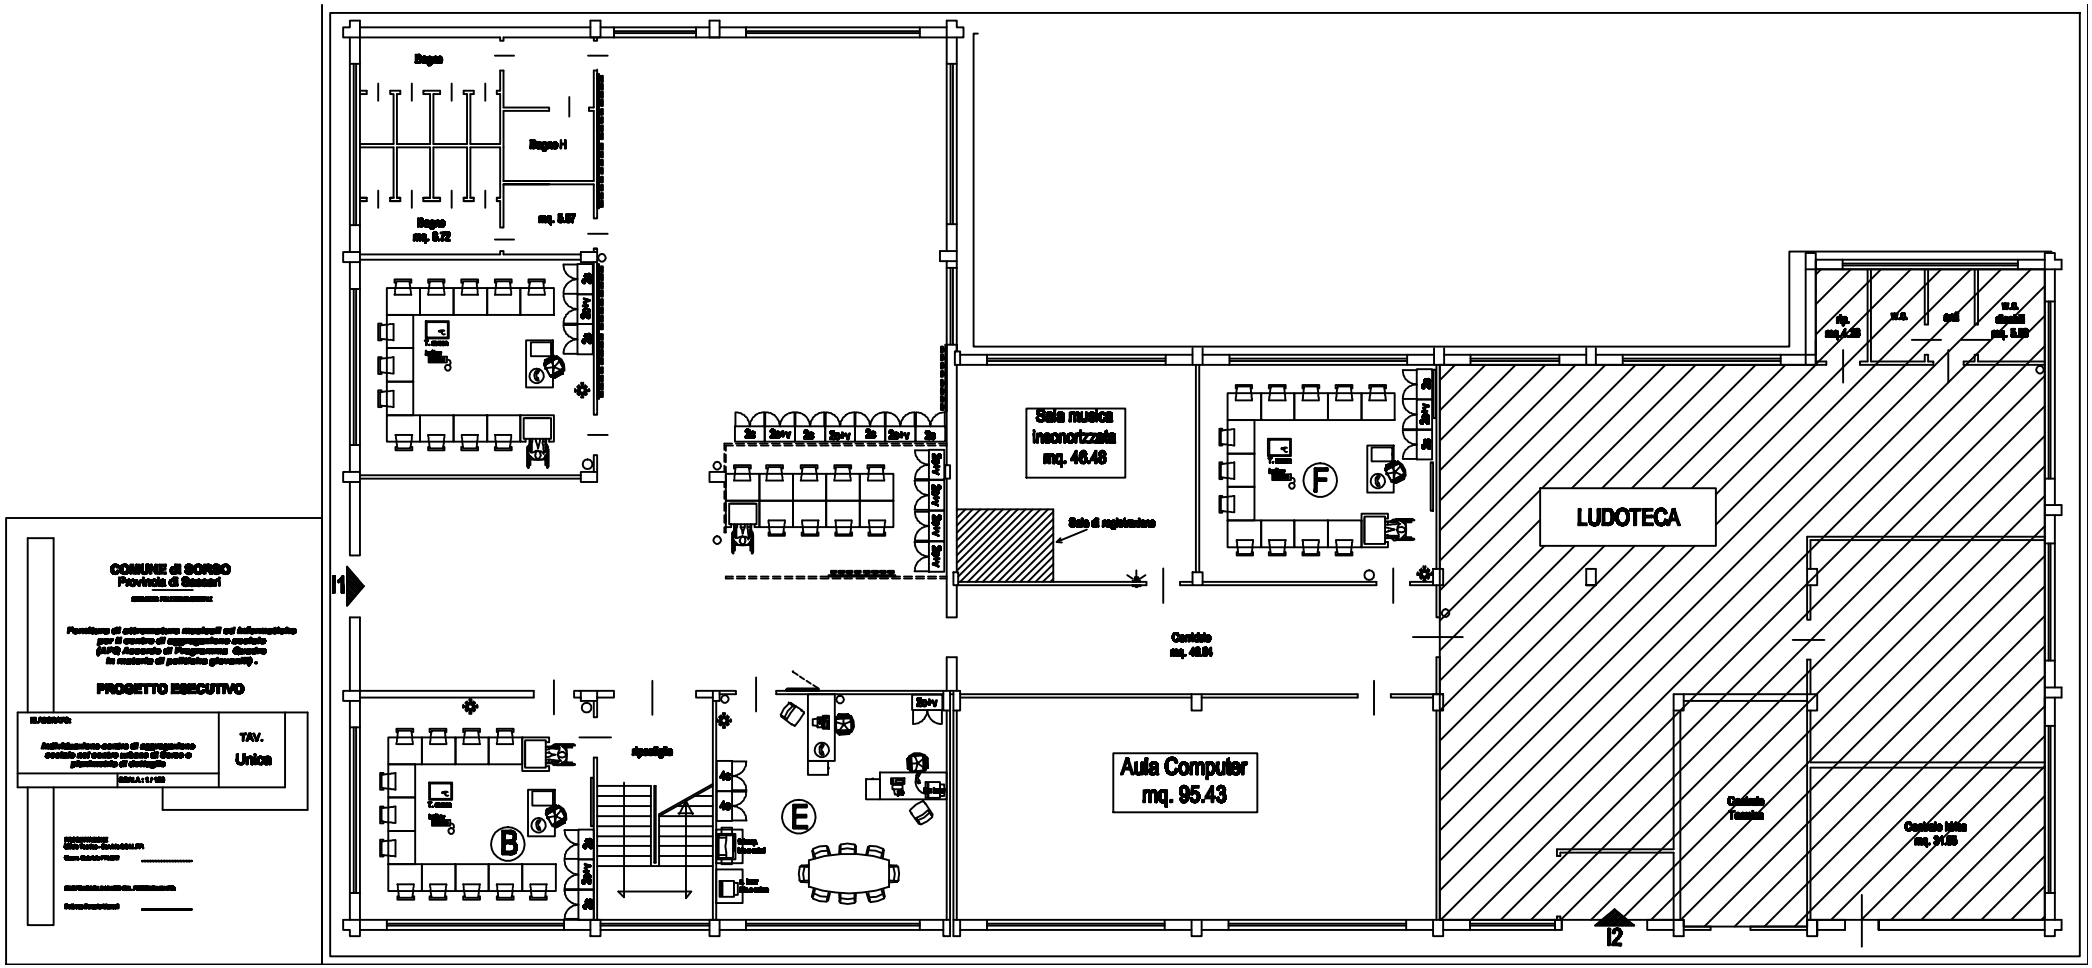
Sala musica
insonorizzata
mq. 46.48
Sala di rigenerazione
LUDOTECA
Aula Computer
mq. 95.43
Spogliatoio
I1
I2
COMUNE di SORSO
Provincia di Sassari
PROGETTO ESECUTIVO
TAV.
Unica