

PUC

Comune di Sorso



Dott. Giuseppe Morghen  
Sindaco

SETTORE 2 - GESTIONE DEL TERRITORIO  
SERVIZIO 2.1 - URBANISTICA E TERRITORIO

Dott. Fabrizio Demelas  
Assessore Urbanistica

*Fabrizio Demelas*



### PIANO DI UTILIZZO DEI LITORALI

VARIANTE AL PIANO URBANISTICO COMUNALE  
ADEGUAMENTO AL P.P.R. E AL P.A.I.

Tavola  
C/0

CONTEGGIO POSTI - BAGNANTI

Scala: 1:10.000

COMUNE DI SORSO  
SERVIZIO URBANISTICA E TERRITORIO

Allegato alle Delibere del Consiglio Comunale  
n° 4 del 28/05/2012 (Adozione)  
n° 46 del 18/11/2012 (Approvazione definitiva)  
Il Responsabile del Servizio  
Dott. Ing. Mario Salvatore Cappai



Dirigente 2° Settore:  
Coordinatore Ufficio del Piano  
Progettista:

Ing. Maurizio Loriga  
Ing. Mario Salvatore Cappai

Concorso e Collaborazione  
Attività di Pianificazione:


Arch. Pian. Iun. Marco Carta

Consulenti:

Pianificazione: Arch. Francesca Sanna; Agronomia: Agr. Franco Lubini; Geologia: Geol. Giovanna Angela Pia Farina;  
Beni Archeologici: Dott. Gianluigi Marras; Rilievi e sopralluoghi: Geom. Giovanni Paolo Paddeu; Sistemi Informativi  
Territoriali e Valutazione Ambientale Strategica: Ing. Alberto Vaquer.

Ufficio del Piano:

Collaborazioni  
Ing. Gianfranco Pisano, Pian. Eleonora Cappello, Geom. Giuseppe Secchi, Geom. Pietro Canu.  
Settore 2 Gestione del Territorio - Servizio Urbanistica e Territorio ed Edilizia Privata:  
Ing. Mario Salvatore Cappai, Arch. Pian. Iun. Marco Carta, Ing. Pier Giovanni Melis, Geom. Fabio Zichina, Geom.  
Irene Fini, Geom. Gian Franco Pulino, Sig. Pier Giuseppe Conu, Sig. Antonello Santoni, Sig. Angelo Cagnoni.

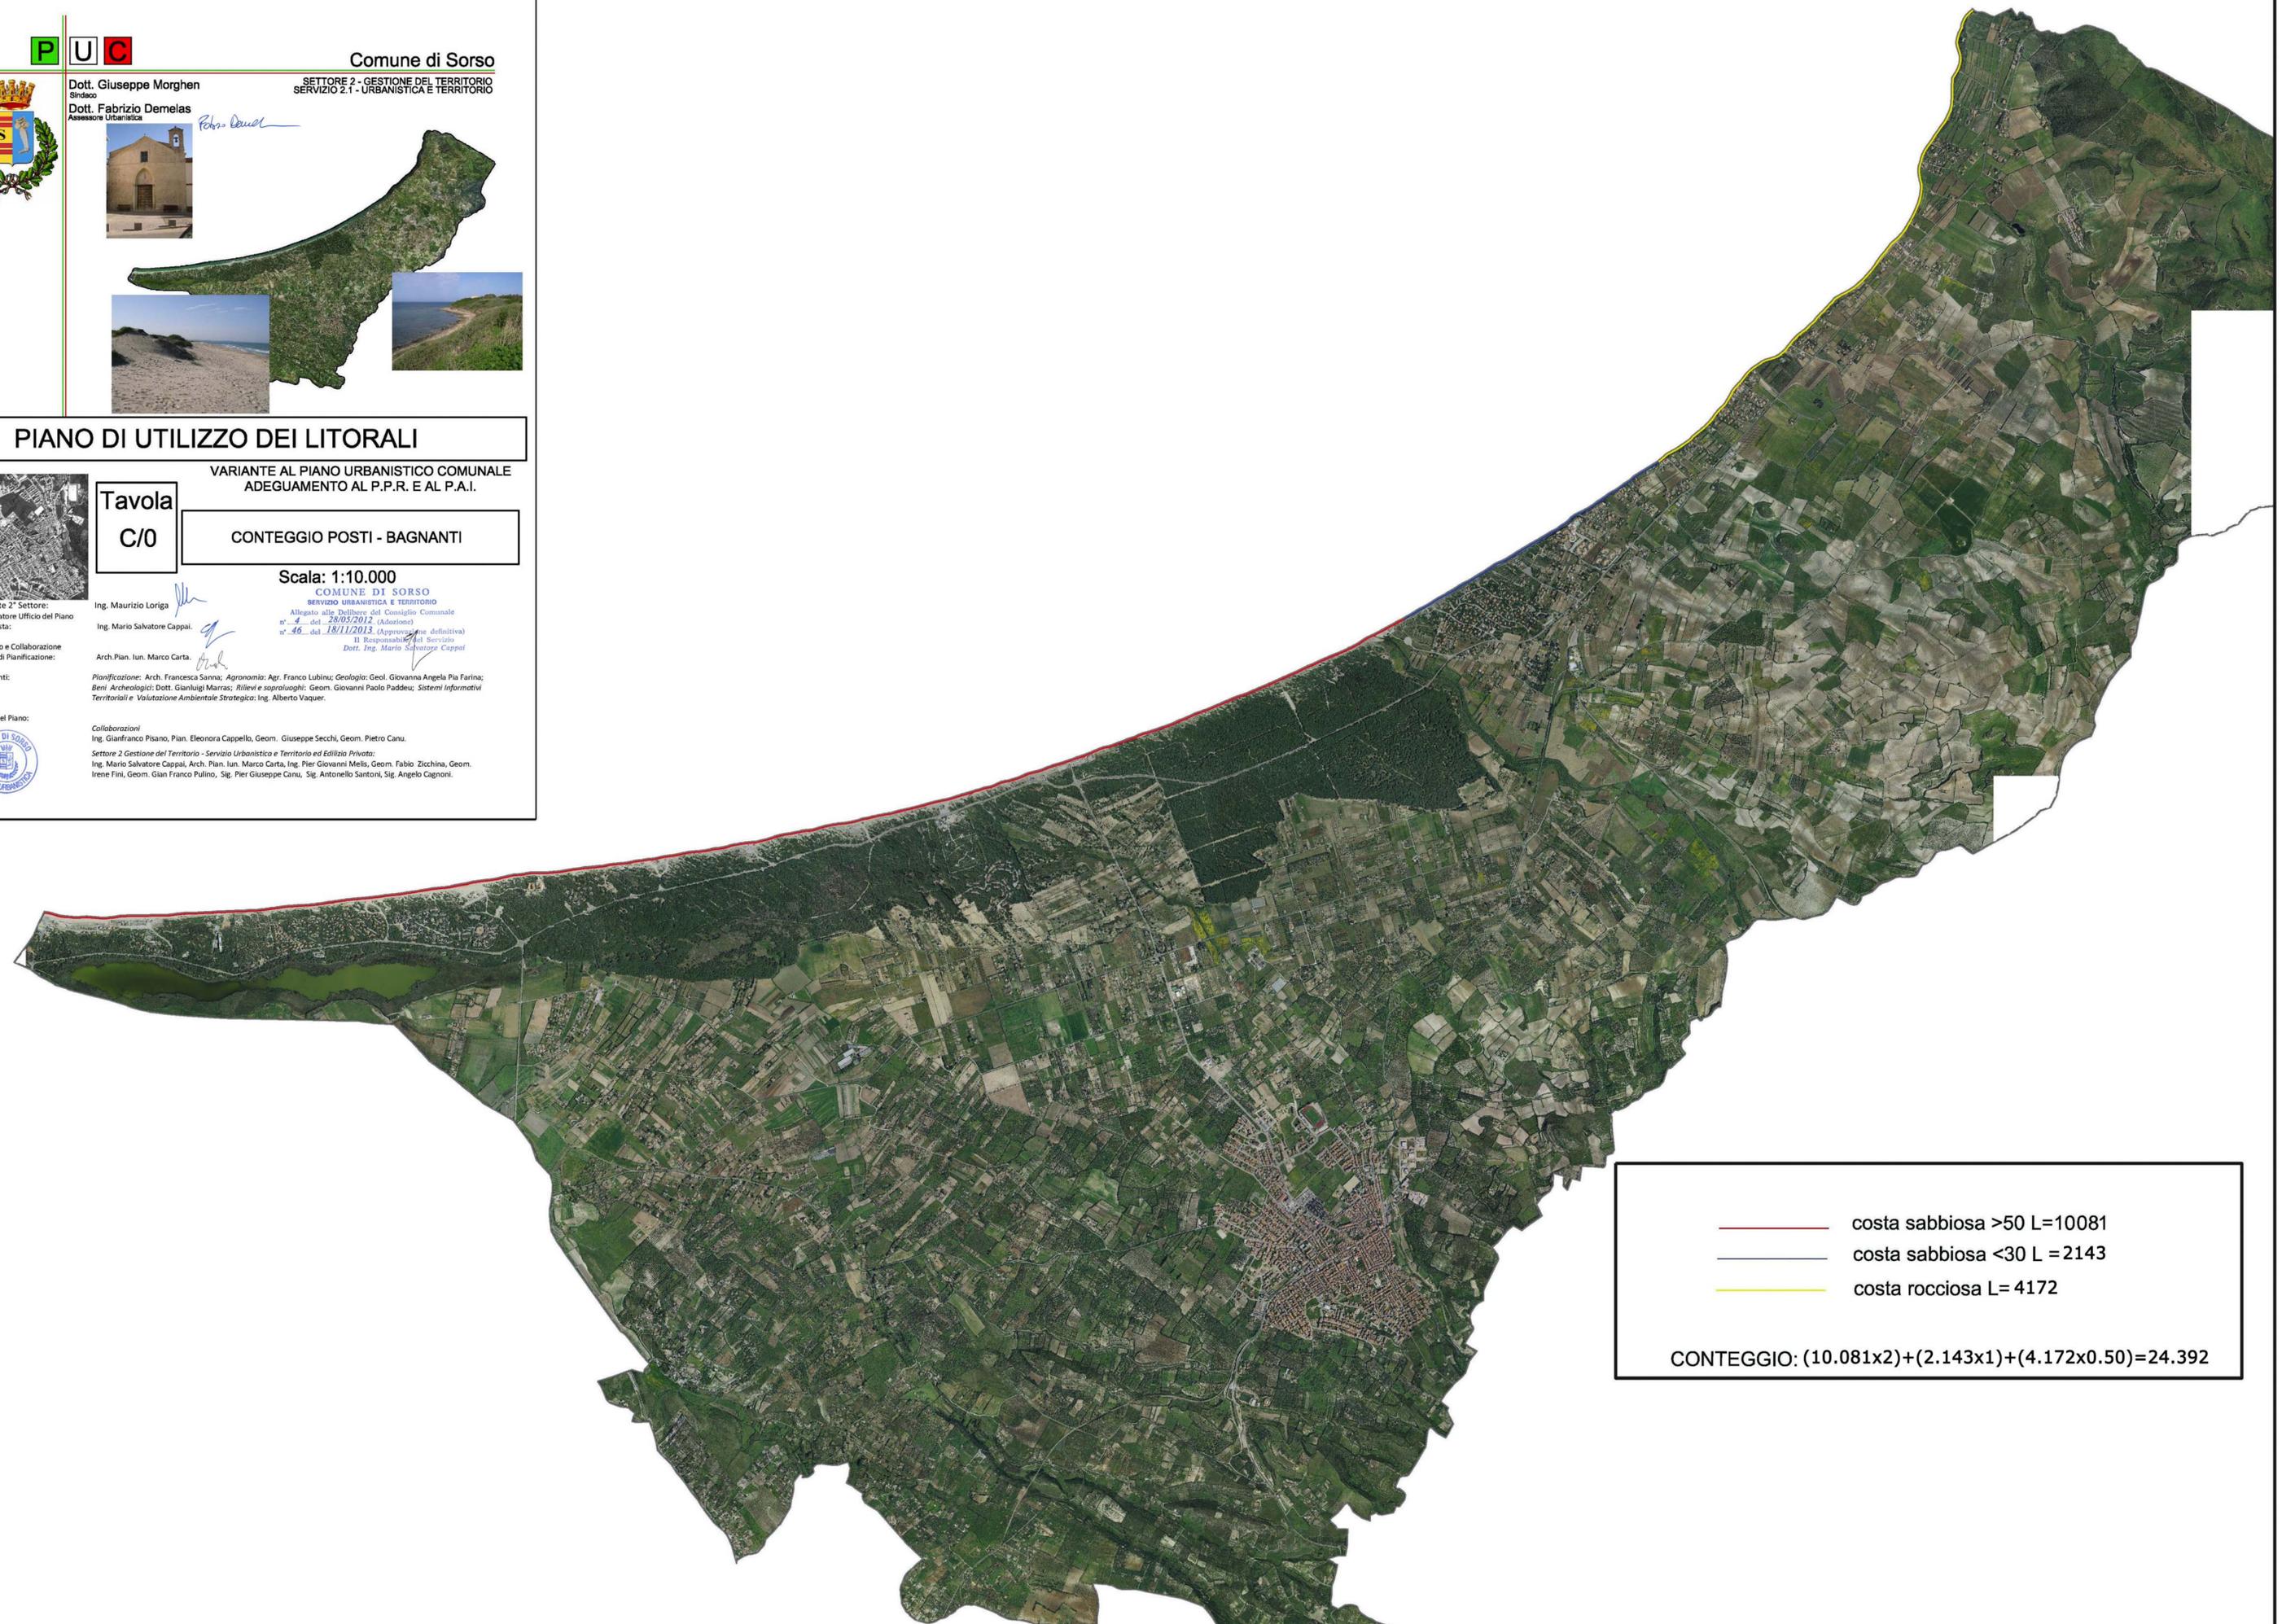

- costa sabbiosa >50 L=10081
- costa sabbiosa <30 L =2143
- costa rocciosa L= 4172

CONTEGGIO: (10.081x2)+(2.143x1)+(4.172x0.50)=24.392