
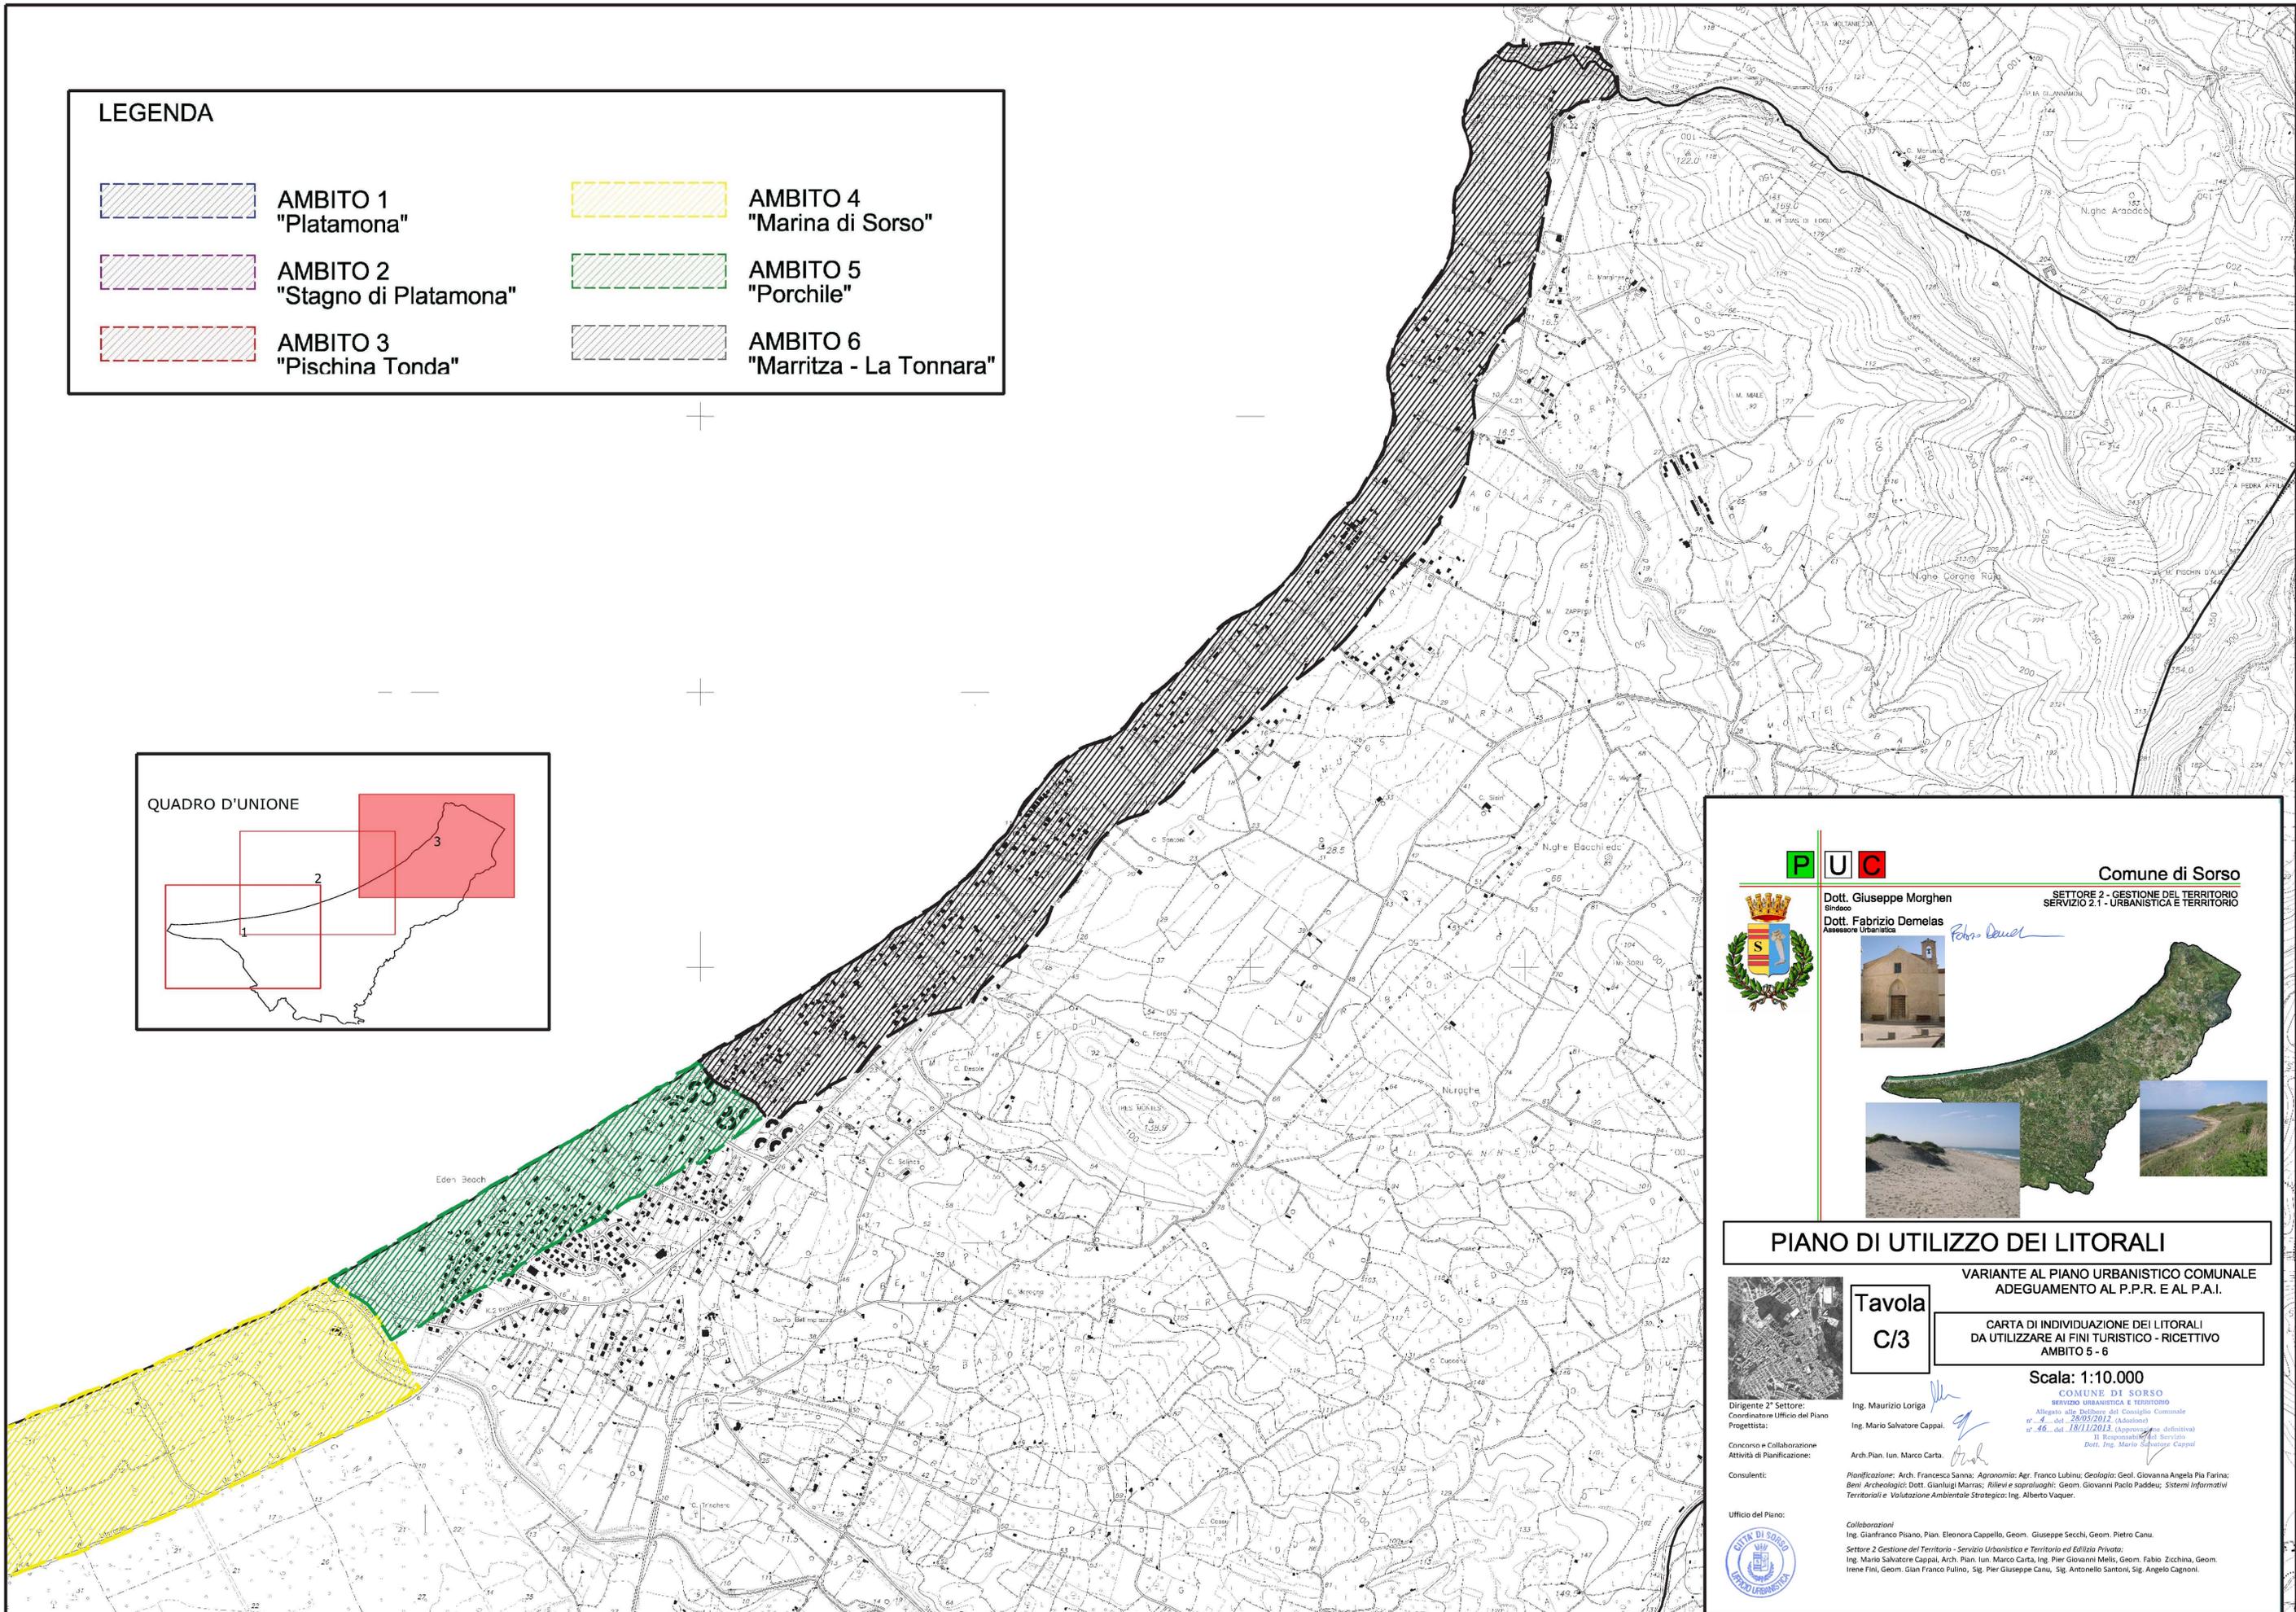


LEGENDA

- | | | | |
|---|--|---|--|
|  | AMBITO 1
"Platamona" |  | AMBITO 4
"Marina di Sorso" |
|  | AMBITO 2
"Stagno di Platamona" |  | AMBITO 5
"Porchile" |
|  | AMBITO 3
"Pischina Tonda" |  | AMBITO 6
"Marritza - La Tonnara" |

QUADRO D'UNIONE

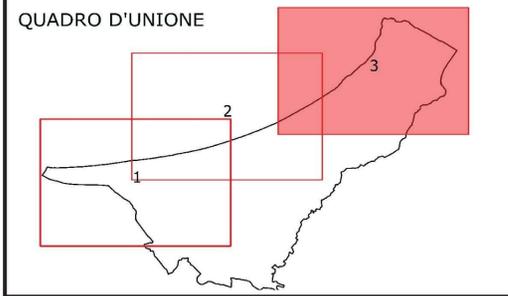

PUC **Comune di Sorso**
 SETTORE 2 - GESTIONE DEL TERRITORIO
 SERVIZIO 2.1 - URBANISTICA E TERRITORIO

Dott. Giuseppe Morghen
 Sindaco

Dott. Fabrizio Demelas
 Assessore Urbanistica







PIANO DI UTILIZZO DEI LITORALI

VARIANTE AL PIANO URBANISTICO COMUNALE
 ADEGUAMENTO AL P.P.R. E AL P.A.I.

Tavola
C/3

CARTA DI INDIVIDUAZIONE DEI LITORALI
 DA UTILIZZARE AI FINI TURISTICO - RICETTIVO
 AMBITO 5 - 6

Scala: 1:10.000

COMUNE DI SORSO
 SERVIZIO URBANISTICA E TERRITORIO
 Allegato alla Delibera del Consiglio Comunale
 n. 4 del 29/05/2012 (Adozione)
 n. 46 del 18/11/2013 (Approvazione definitiva)
 Il Responsabile del Servizio
 Dott. Ing. Mario Salvatore Cappai

Dirigente 2° Settore:
 Coordinatore Ufficio del Piano
 Progettista:
 Concorso e Collaborazione
 Attività di Pianificazione:
 Consulenti:
 Ufficio del Piano:

Ing. Maurizio Loriga
 Ing. Mario Salvatore Cappai
 Arch. Pian. Iun. Marco Carta
 Pianificazione: Arch. Francesca Sanna; Agronomo: Agr. Franco Lubinu; Geologia: Geol. Giovanna Angela Pia Farina;
 Beni Archeologici: Dott. Gianluigi Marras; Rilievi e sopralluoghi: Geom. Giovanni Paolo Paddeu; Sistemi Informativi
 Territoriali e Valutazione Ambientale Strategica: Ing. Alberto Vaquer.

Collaborazioni:
 Ing. Gianfranco Pisano, Pian. Eleonora Cappello, Geom. Giuseppe Secchi, Geom. Pietro Canu.
 Settore 2 Gestione del Territorio - Servizio Urbanistica e Territorio ed Edilizia Privata:
 Ing. Mario Salvatore Cappai, Arch. Pian. Iun. Marco Carta, Ing. Pier Giovanni Melis, Geom. Fabio Zichina, Geom.
 Irene Fini, Geom. Gian Franco Pulino, Sig. Pier Giuseppe Canu, Sig. Antonello Santoni, Sig. Angelo Cagnoni.

