

P

U
C

Comune di Sorso

Dott. Giuseppe Morghen

SETTORE 2 - GESTIONE DEL TERRITORIO

Dott. Fabrizio Demelas

SERVIZIO 2.1 - URBANISTICA E TERRITORIO



Fabrizio Demelas



PIANO DI UTILIZZO DEI LITORALI

VARIANTE AL PIANO URBANISTICO COMUNALE
ADEGUAMENTO AL P.P.R. E AL P.A.I.

Tavola

F/7

TIPOLOGIA SPOGLIATOI

Scala: 1:100



Dirigente 2° Settore:
Coordinatore Ufficio del Piano
Progettista:

Ing. Maurizio Longa

Ing. Mario Salvatore Cappai.

Concorso e Collaborazione
Attività di Pianificazione:

Arch. Pian. lun. Marco Carta.

Consulenti:
Pianificazione: Arch. Francesca Samra; *Agronomia:* Agr. Franco Lubini; *Geologia:* Geol. Giovanna Angela Pia Farina;
Beni Archeologici: Dott. Gianluigi Marras; *Rilevi e sopralluoghi:* Geom. Giovanni Paolo Paddeu; *Sistemi Informativi*
Territoriali e Valutazione Ambientale Strategica: Ing. Alberto Vaquer.

Ufficio del Piano:

Collaborazioni:

Ing. Gianfranco Pisano, Pian. Eleonora Cappello, Geom. Giuseppe Secchi, Geom. Pietro Canu.

Settore 2 Gestione del Territorio - Servizio Urbanistica e Territorio ed Edilizia Privata:


Ing. Mario Salvatore Cappai, Arch. Pian. lun. Marco Carta, Ing. Pier Giovanni Melis, Geom. Fabio Zicchina, Geom.
Irene Fini, Geom. Gian Franco Pulino, Sig. Pier Giuseppe Canu, Sig. Antonello Santoni, Sig. Angelo Cagnoni.



TIPOLOGIA SPOGLIATOI

MQ 23.05


PIANTA SCHEMA TIPO INTERNO

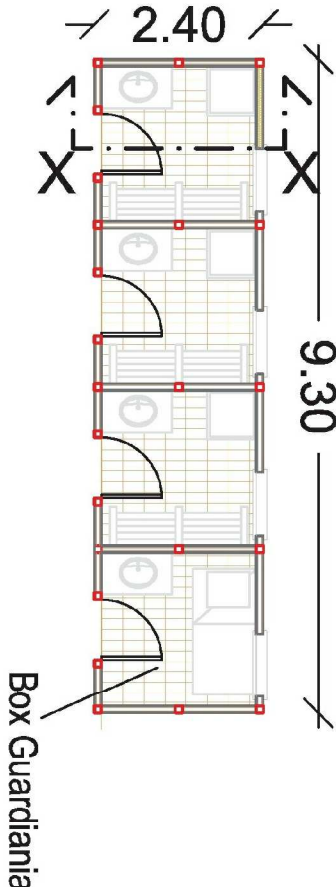


PIANTA COPERTURA



SEZIONE X-X

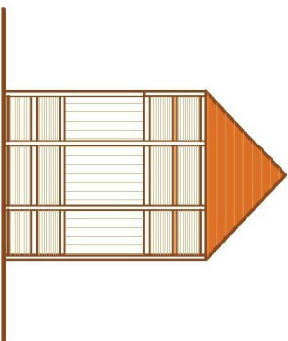

PROSPETTO LATERALE

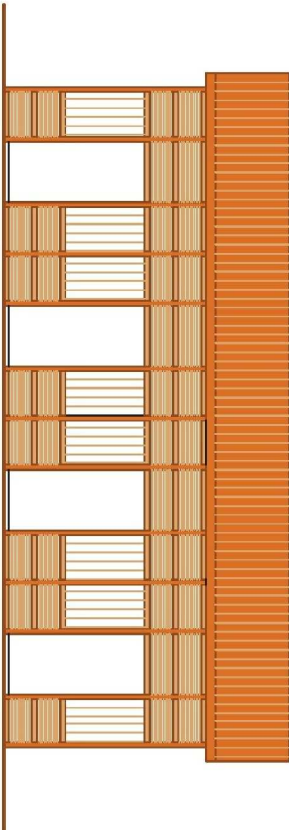

PROSPETTO LATO MARE

