
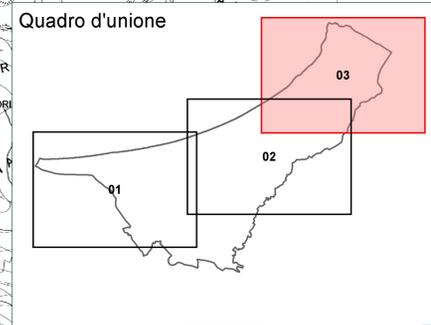


Legenda

	Limite amministrativo comunale		Perimetro SIC
	Linea demaniale		Habitat in forma singola
	Sotto ambiti del PUL		1150*
	Marina di Sorso		1210
	Marrizza- La tonnara		1240
	Pischina Tonda		2270*
	Platamona		92D0*
	Porchile		Habitat associati in forma eterogenea
	Stagno di Platamona		2110, 2120, 2210
	Superficie Assentibile in Concessione		2230, 2250*
	Superficie Non Assentibile in Concessione		
	Concessioni demaniali esistenti		
	Concessioni demaniali in progetto		
	Concessioni comunali		
	Accessi al mare in progetto		
	Accessi al mare esistenti		
	Aree di sosta		
	Area Verde attrezzata a supporto di attività ricettiva		
	Servizi igienici		
	Servizi di salvamento a mare		
	Servizi di primo soccorso		
	Isole Ecologiche		

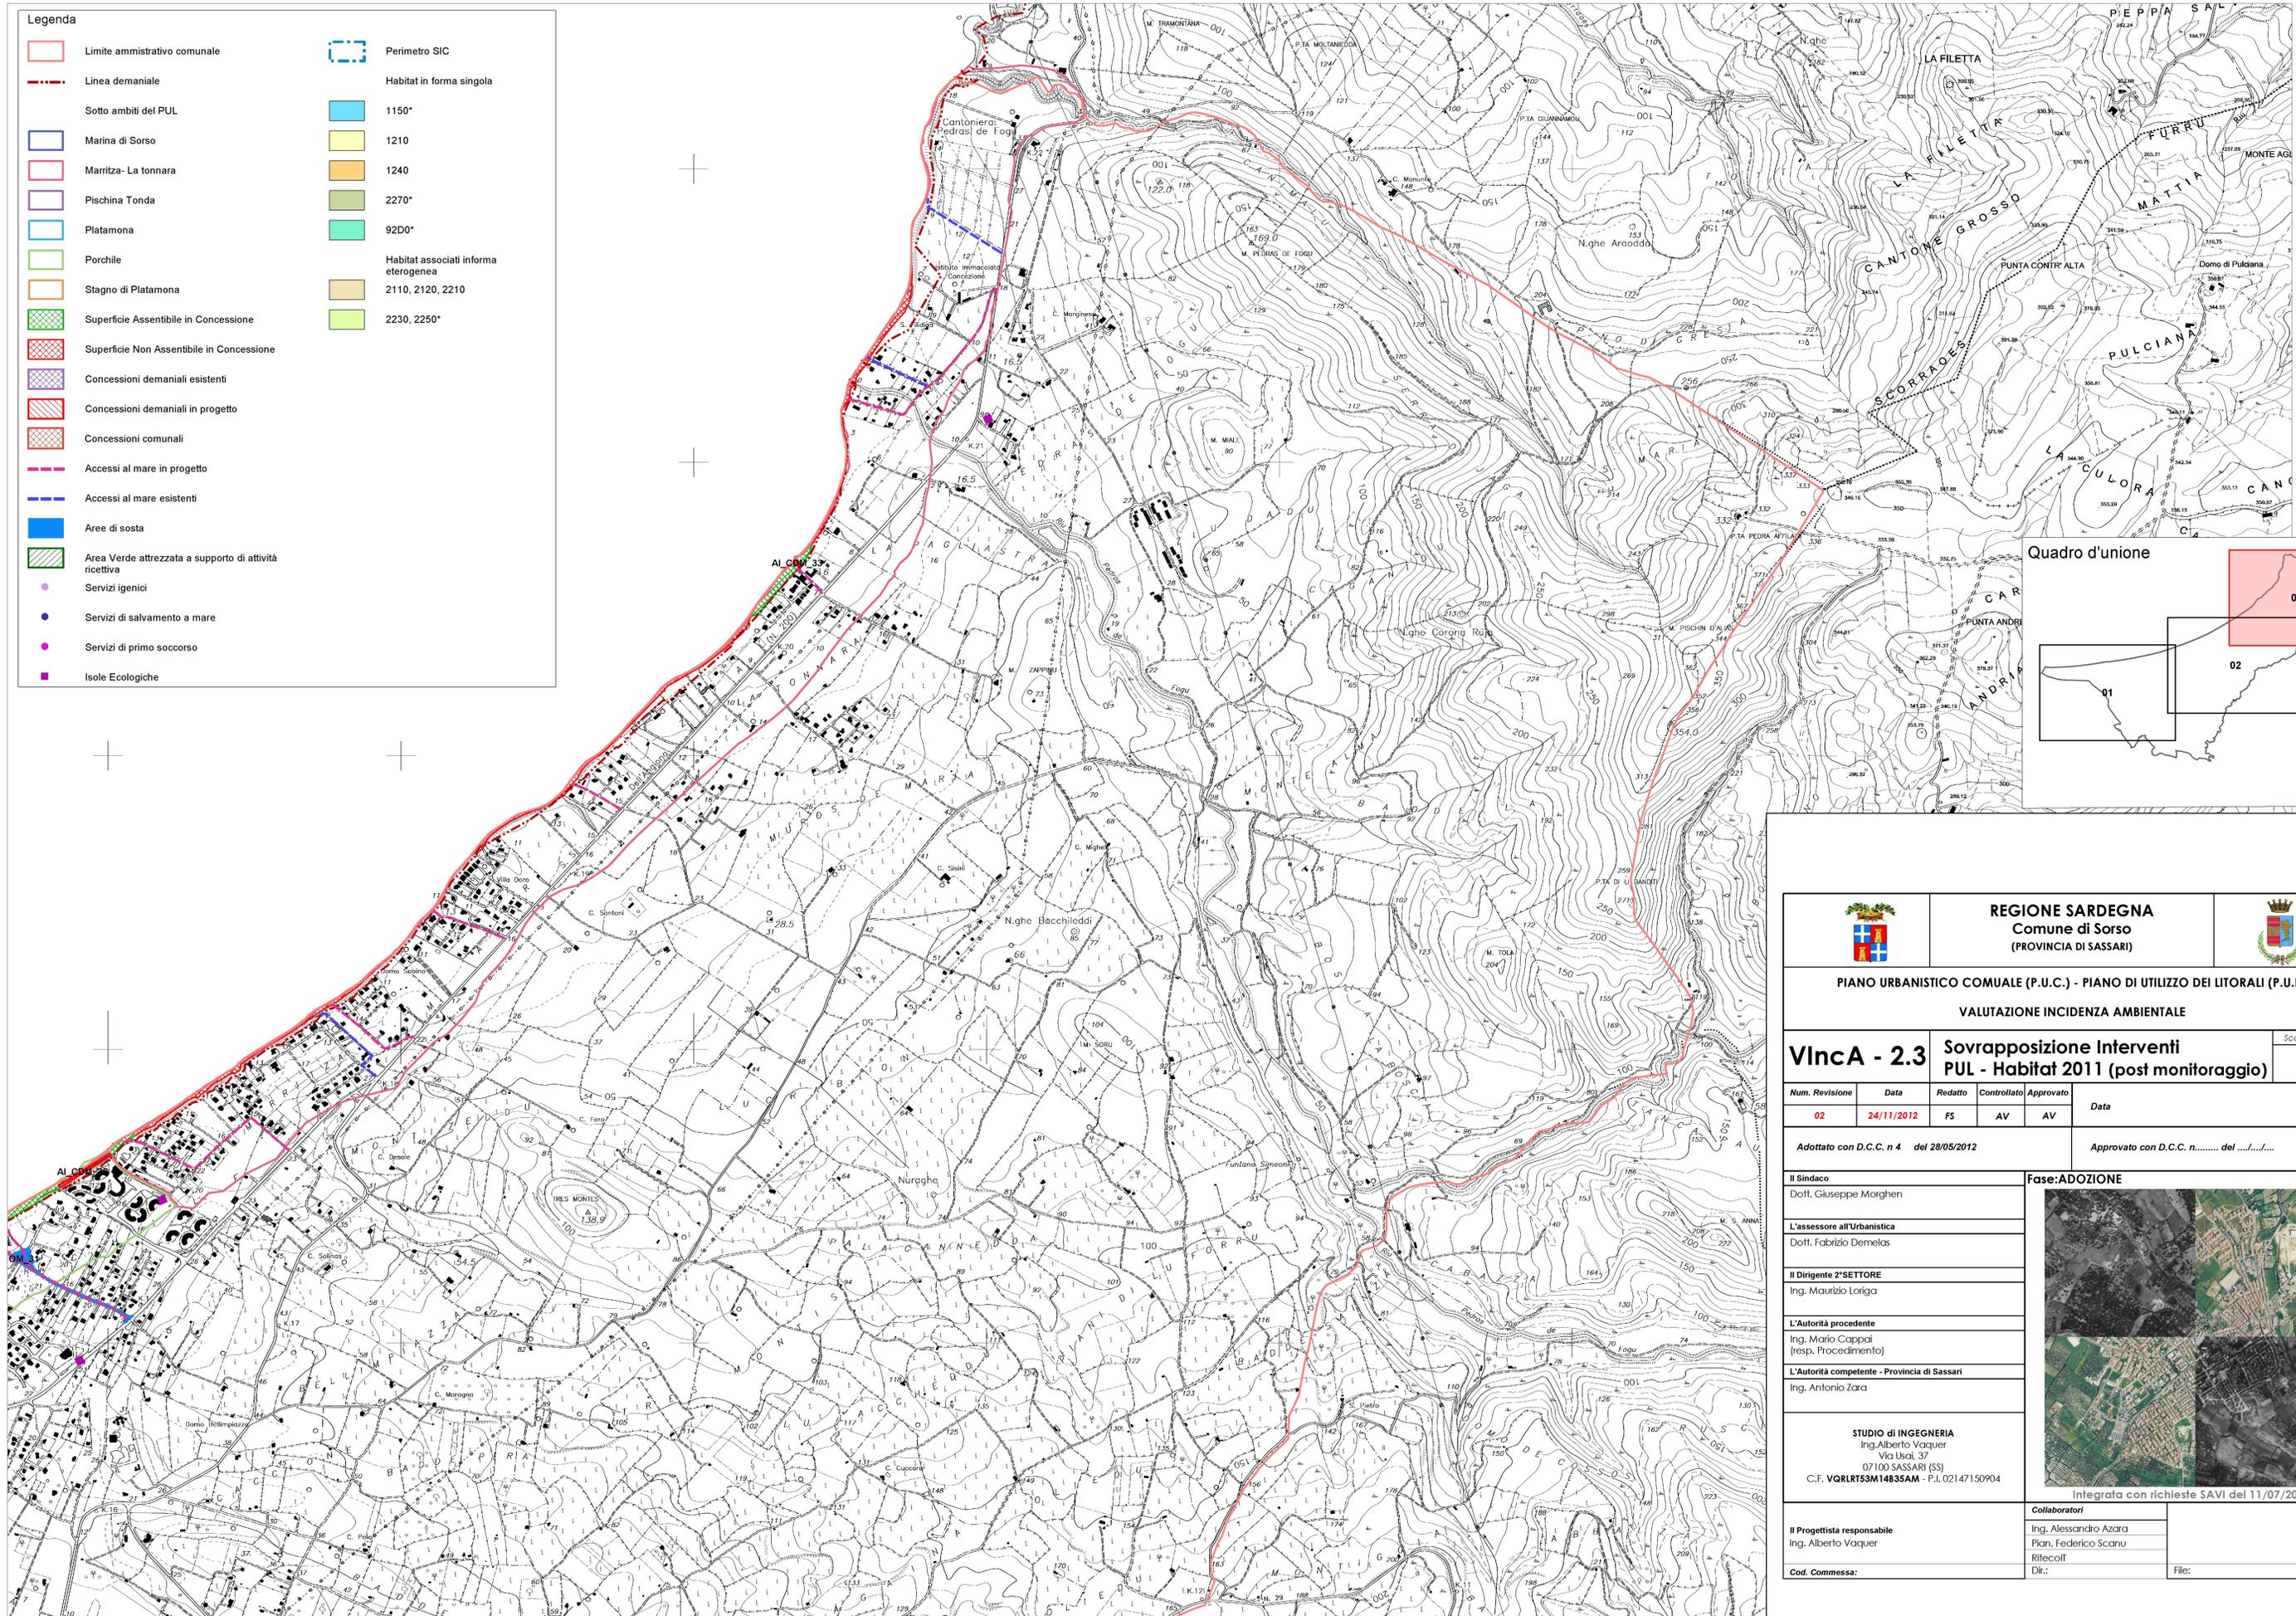

		REGIONE SARDEGNA Comune di Sorso (PROVINCIA DI SASSARI)			
PIANO URBANISTICO COMUNALE (P.U.C.) - PIANO DI UTILIZZO DEI LITORALI (P.U.L.)					
VALUTAZIONE INCIDENZA AMBIENTALE					
VInca - 2.3				Sovrapposizione Interventi PUL - Habitat 2011 (post monitoraggio)	
				Scala Elaborato 1:10.000	
Num. Revisione	Data	Redatto	Controllato	Approvato	Data
02	24/11/2012	FS	AV	AV	
Adottato con D.C.C. n. 4 del 28/05/2012				Approvato con D.C.C. n. del/...../.....	
Il Sindaco Dott. Giuseppe Morghen			Fase:ADOZIONE		
L'assessore all'Urbanistica Dott. Fabrizio Demelas					
Il Dirigente 2°SETTORE Ing. Maurizio Loiuga					
L'Autorità procedente Ing. Mario Cappai (resp. Procedimento)					
L'Autorità competente - Provincia di Sassari Ing. Antonio Zera					
STUDIO DI INGEGNERIA Ing. Alberto Vaquer Via Usai, 37 07100 SASSARI (SS) C.F. VQRLR53M14835AM - P.I. 02147150904					
Il Progettista responsabile Ing. Alberto Vaquer			Collaboratori Ing. Alessandro Azara Plan. Federico Scanu Ritecoll Dir.:		
Cod. Commessa:			File:		