
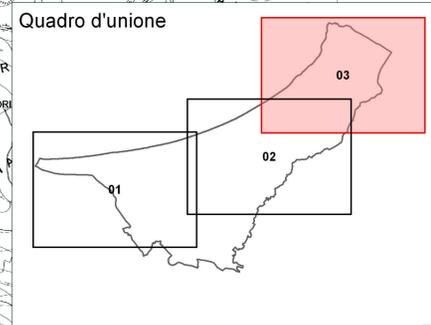


**Legenda**

- Limite amministrativo comunale
- Linea demaniale
- Sotto ambiti del PUL
- Marina di Sorso
- Marritza- La tonnara
- Pischina Tonda
- Platamona
- Porchile
- Stagno di Platamona
- Superficie Assentibile in Concessione
- Superficie Non Assentibile in Concessione
- Concessioni demaniali esistenti
- Concessioni demaniali e comunali in progetto
- Accessi al mare in progetto
- Accessi al mare esistenti
- Aree di sosta
- Area Verde attrezzata a supporto di attività ricettiva
- Servizi igienici
- Servizi di salvamento a mare
- Servizi di primo soccorso
- Isole Ecologiche
- Perimetro SIC
- Habitat in forma singola**
- 1150'
- 1210
- 1240
- 2270'
- 92D0'
- Habitat associati in forma eterogenea**
- 2110, 2120, 2210
- 2230, 2250'

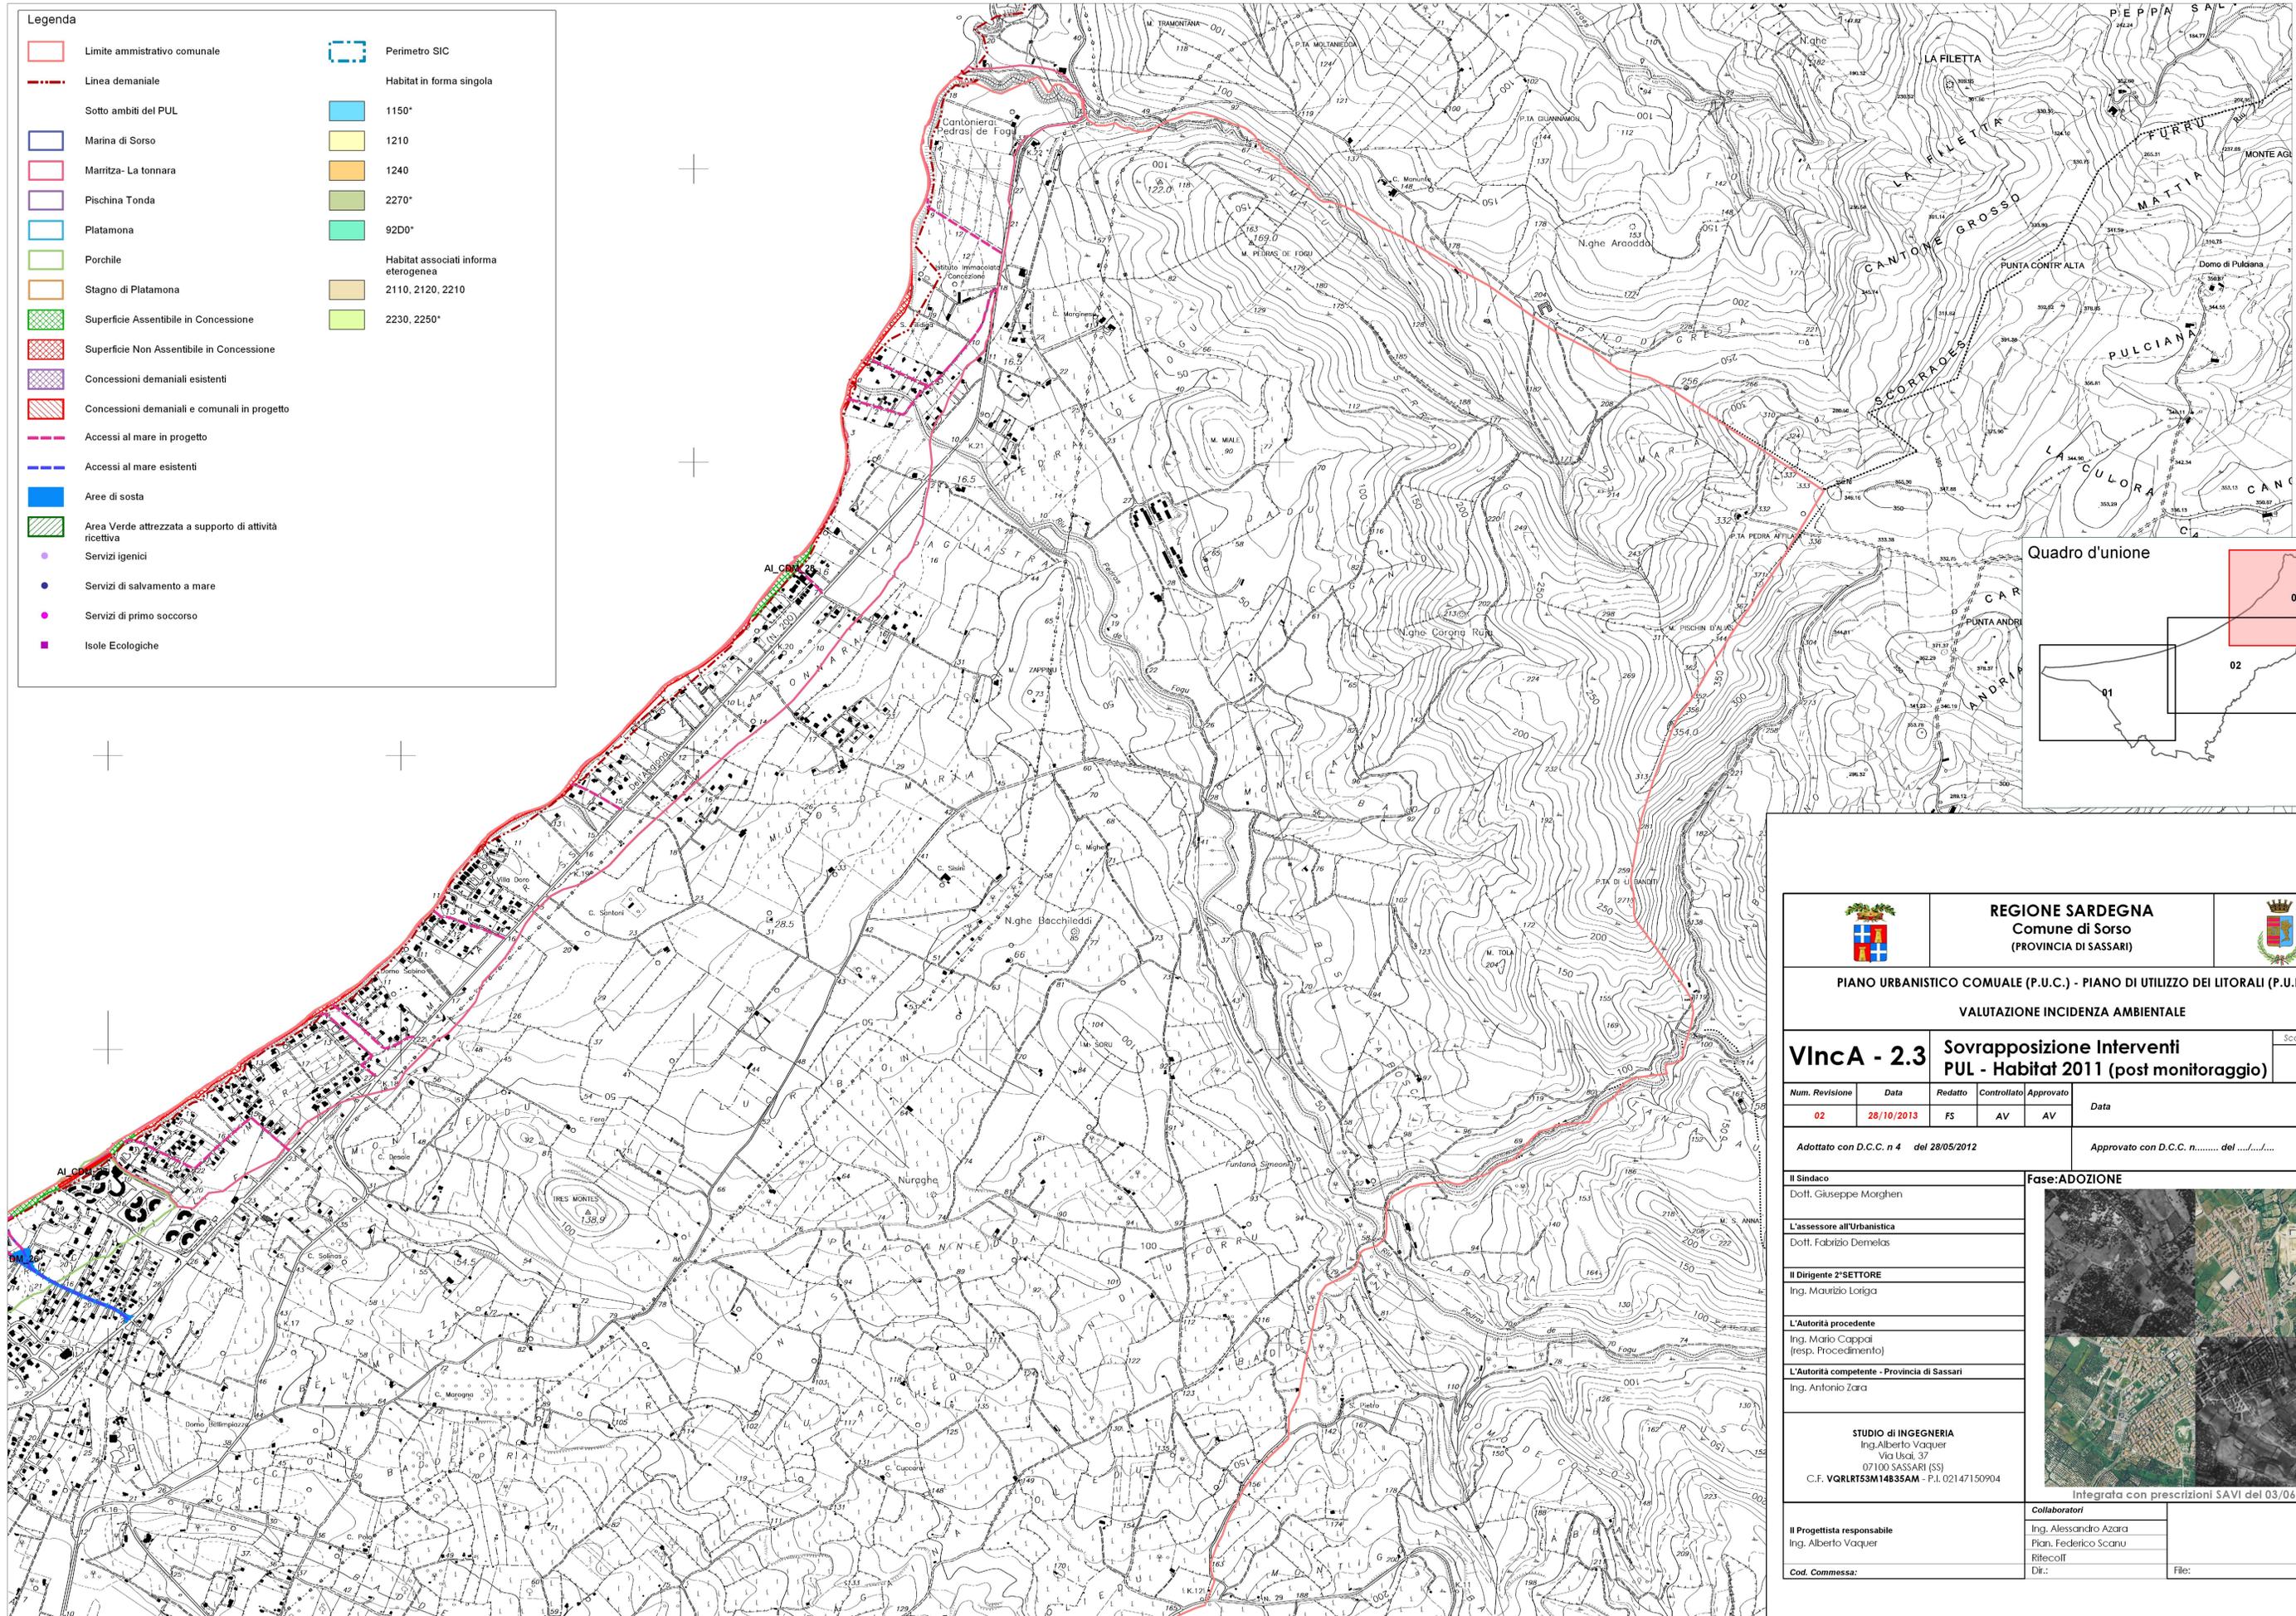

	<b>REGIONE SARDEGNA</b> Comune di Sorso (PROVINCIA DI SASSARI)	
<b>PIANO URBANISTICO COMUNALE (P.U.C.) - PIANO DI UTILIZZO DEI LITORALI (P.U.L.)</b>		
<b>VALUTAZIONE INCIDENZA AMBIENTALE</b>		
<b>VInca - 2.3</b>		<small>Scala Elaborato</small> 1:10.000
<b>Sovrapposizione Interventi PUL - Habitat 2011 (post monitoraggio)</b>		
<small>Num. Revisione</small>	<small>Data</small>	<small>Redatto</small>
<small>02</small>	<small>28/10/2013</small>	<small>FS</small>
<small>Controllato</small>	<small>Approvato</small>	<small>Data</small>
<small>AV</small>	<small>AV</small>	
<small>Adottato con D.C.C. n 4 del 28/05/2012</small>		<small>Approvato con D.C.C. n. .... del ...../...../.....</small>
<small>Il Sindaco</small> Dott. Giuseppe Morghen	<b>Fase:ADOZIONE</b>	
<small>L'assessore all'Urbanistica</small> Dott. Fabrizio Demelas		
<small>Il Dirigente 2°SETTORE</small> Ing. Maurizio Loriga		
<small>L'Autorità procedente</small> Ing. Mario Cappai (resp. Procedimento)		
<small>L'Autorità competente - Provincia di Sassari</small> Ing. Antonio Zera		
<b>STUDIO DI INGEGNERIA</b> Ing. Alberto Vaquer Via Usai, 37 07100 SASSARI (SS) C.F. VQRLRT53M14835AM - P.I. 02147150904		<small>Integrata con prescrizioni SAVI del 03/06/2013</small>
<small>Il Progettista responsabile</small> Ing. Alberto Vaquer	<small>Collaboratori</small> Ing. Alessandro Azara Plan. Federico Scaniu Ritecoll	<small>File:</small>
<small>Cod. Commessa:</small>		