
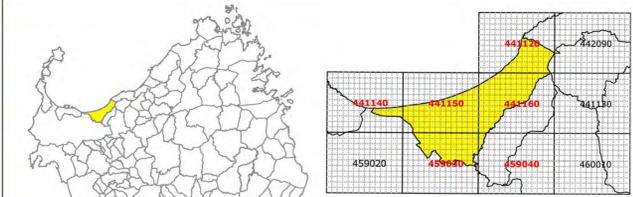


# Legenda

## Uso del Suolo

- 1111 - TESSUTO RESIDENZIALE COMPATTO E DENSO
- 11119 - EDIFICI
- 1112 - TESSUTO RESIDENZIALE RADO
- 1121 - TESSUTO RESIDENZIALE RADO E NUCLEIFORME
- 1122 - FABBRICATI RURALI
- 11221 - MACCHIA MEDITERRANEA
- 11221 - MURETTI A SECCO
- 121 - INSEDIAMENTI INDUSTR., COMMERCIALE E DEI GRANDI IMPIANTI DEI SERVIZI PUBBL. E PRIV.
- 1211 - INSEDIAMENTO INDUSTRIALI/ARTIG. E COMM. E SPAZI ANNESSI
- 132 - DISCARICHE E DEPOSITI DI ROTTAMI
- 1322 - DEPOSITI DI ROTTAMI A CIELO APERTO, CIMITERI DI AUTOVEICOLI
- 133 - CANTIERI
- 141 - AREE URBANE
- 141 - AREE VERDI URBANE
- 1421 - AREE RICREATIVE E SPORTIVE
- 1422 - AREE ARCHEOLOGICHE
- 1423 - CAMPEGGI
- 143 - CIMITERI
- 2111 - SEMINATIVI IN AREE NON IRRIGUE
- 212 - SEMINATIVI IN AREE IRRIGUE
- 2121 - SEMINATIVI SEMPLICI E COLTURE ORTICOLE A PIENO CAMPO
- 2123 - VIVAI
- 2124 - COLTURE IN SERRA
- 221 - VIGNETI
- 222 - FRUTTETI E FRUTTI MINORI

- 223 - OLIVETI
- 2246 - FILARI ISOLATI
- 2247 - SPAZI DI SERVIZIO ALL'INTERNO DI AZIENDE AGRICOLE
- 242 - SISTEMI COLTURALI E PARTICELLARI COMPLESSI
- 244 - AREE AGROFORESTALI
- 2441 - SIEPI, MURI DIVISORI E RECINZIONI
- 2442 - SUPERFICI AGRICOLE AGRICOLE IN DISMISSIONE
- 311 - BOSCHI DI LATIFOGLIE
- 312 - BOSCHI DI CONIFERE
- 321 - AREE A PASCOLO NATURALE
- 3212 - AREE A PASCOLO NATURALE CESPUGLIATO
- 3221 - CESPUGLIETI ED ARBUSTETTI
- 3222 - FORMAZIONI DI RIPANON ARBOREE
- 3231 - MACCHIA MEDITERRANEA
- 3232 - GARIGA
- 324 - AREE A VEGETAZ. ARBOREA ED ARBUSTIVA IN EVOLUZIONE
- 3241 - AREE A RICOLONIZZAZIONE NATURALE
- 3242 - AREE A RICOLONIZZAZIONE ARTIFICIALE
- 331 - SPIAGGE DUNE E SABBIE
- 333 - AREE CON VEGETAZIONE RADA > 5% E < 40%
- 341 - STRISCIE PARAFUOCO
- 411 - PALUDI INTERNE
- 5111 - FIUMI, TORRENTI E FOSSI
- 5121 - BACINI NATURALI
- 522 - ESTUARI E DELTA
- AREE VERDI

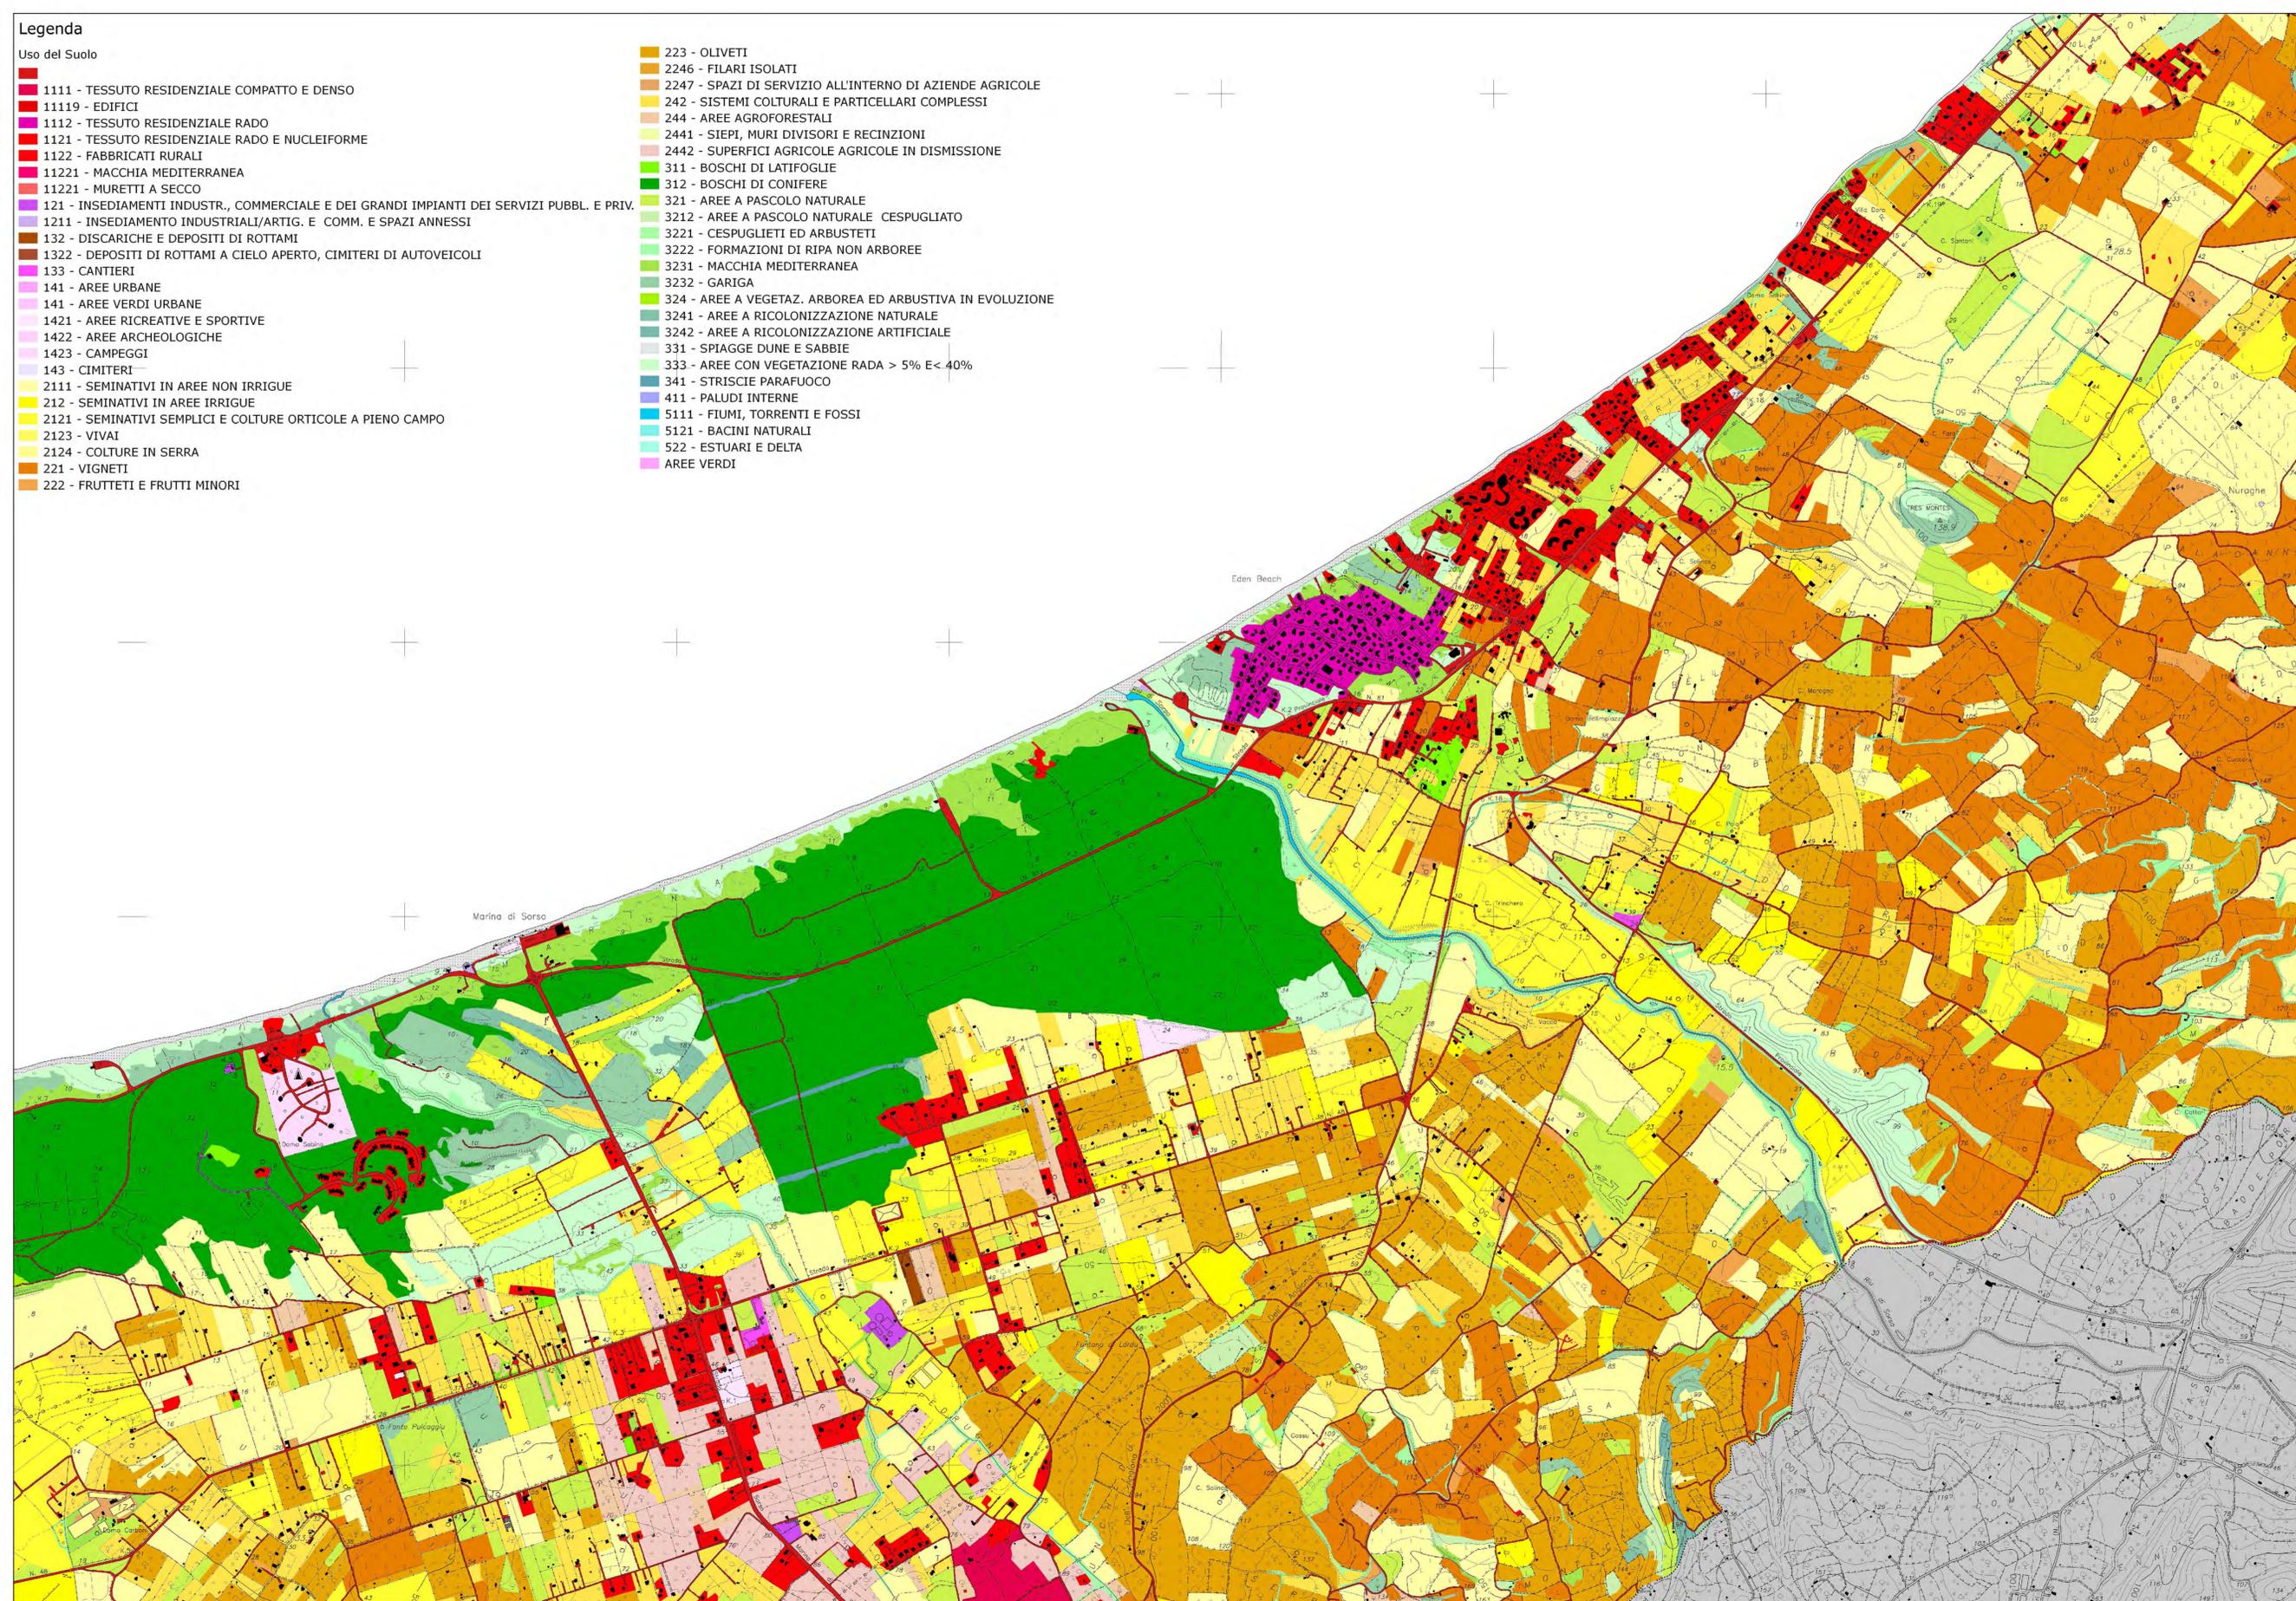

INQUADRAMENTO GEOGRAFICO

INQUADRAMENTO CARTOGRAFICO

QUADRO UNIONE Scala 1:10.000

**PUC**

**Comune di Sorso**

SETORE 2 - GESTIONE DEL TERRITORIO  
SERVIZIO 2.1 - URBANISTICA E TERRITORIO

Dott. Giuseppe Morghen  
Sindaco

Dott. Ing. Gianni Tilocca  
Assessore Urbanistica

# PIANO URBANISTICO COMUNALE

ADEGUAMENTO AL P.P.R. E AL P.A.I.



**Tavola 1.05\_3**

**Uso del suolo**

Scala 1:10.000

Dirigente del 2° Settore:  
Coordinatore Ufficio del Piano Progettista:

Concorso e Collaborazione  
Attività di Pianificazione:

Consulenti:

Ufficio del Piano:

Collaborazioni  
Ing. Gianfranco Pisano, Pian. Eleonora Cappello, Geom. Giuseppe Secchi, Geom. Pietro Canu.

Settore 2 Gestione del Territorio - Servizio Urbanistica e Territorio ed Edilizia Privata:  
Ing. Mario Salvatore Cappai, Arch. Pian. Iun. Marco Carta, Geom. Fabio Zichina.

Agosto 2016 - Aggiornamento in seguito alle Osservazioni post adozione di cui alla L.R. 45/89 e Dlgs 152/06