




P

U

C

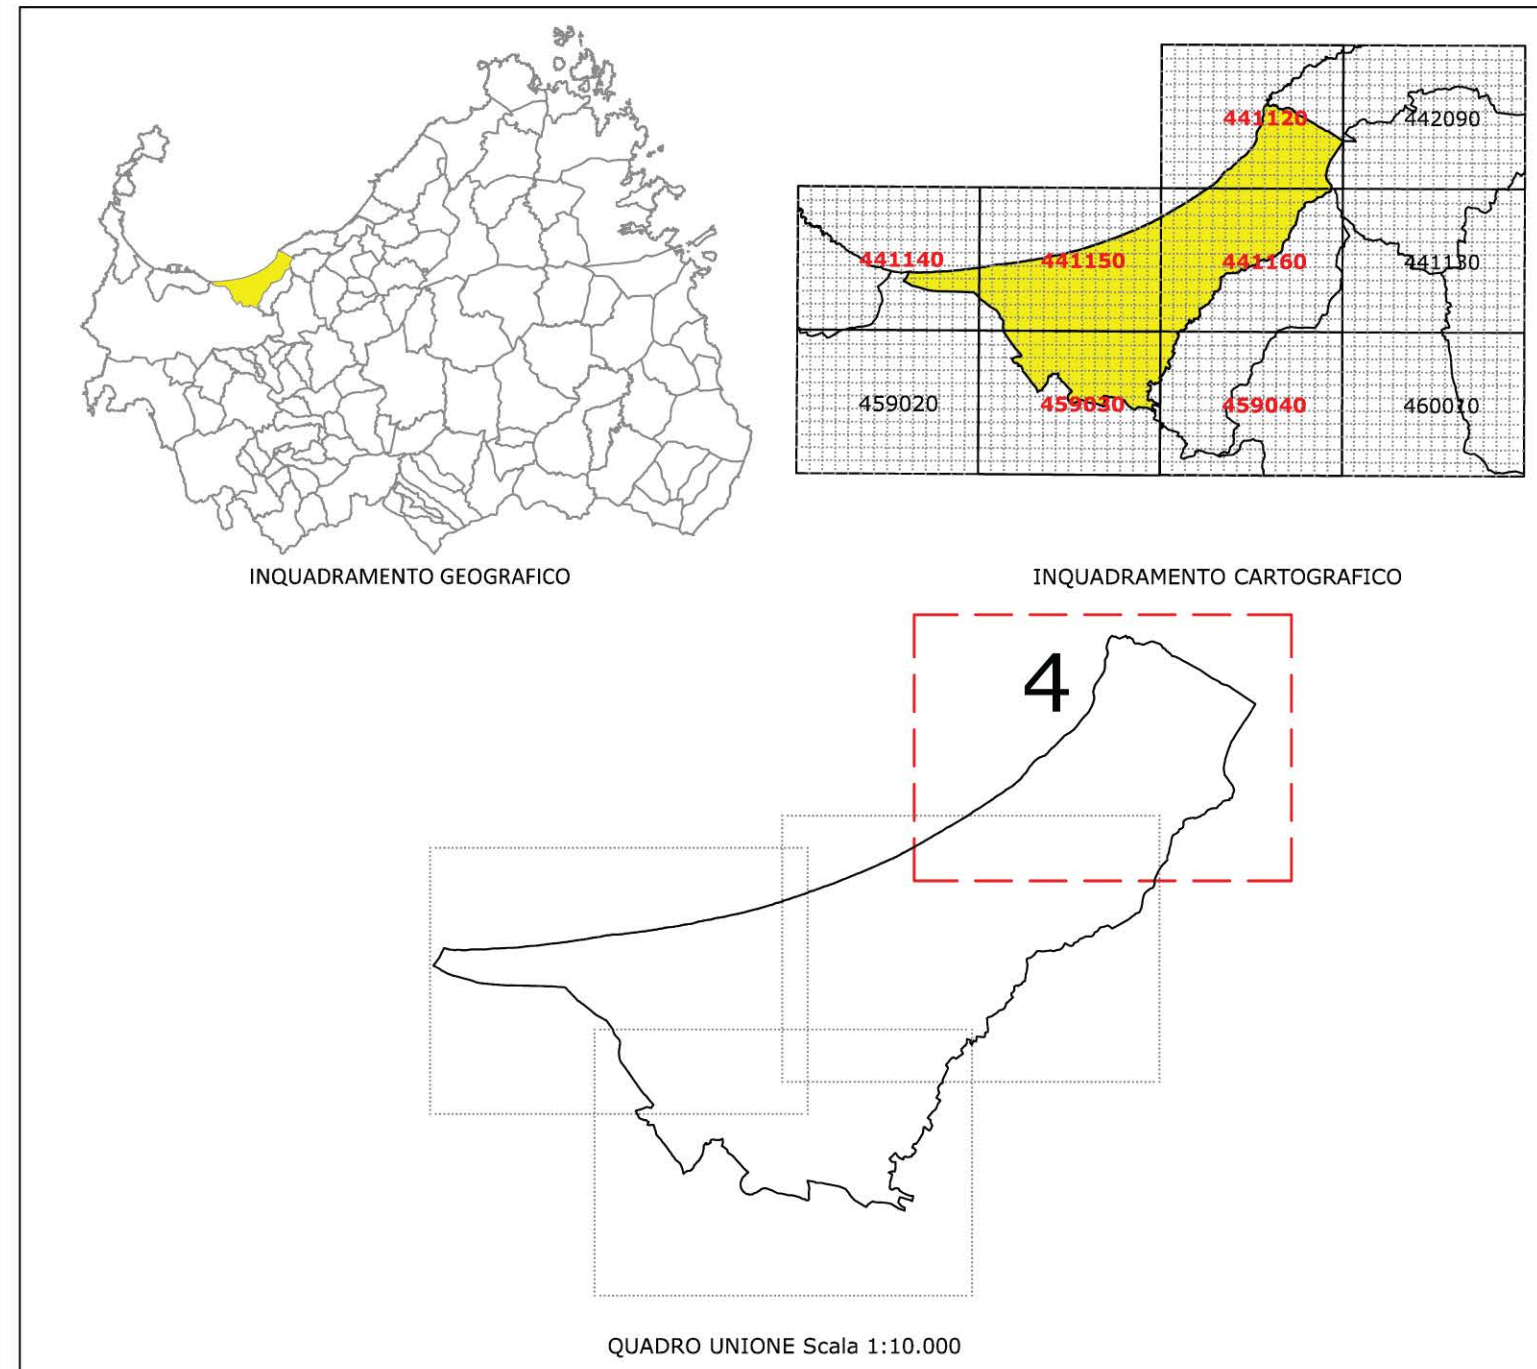

Comune di Sorso

SETTORE 2 - GESTIONE DEL TERRITORIO
SERVIZIO 2.1 - URBANISTICA E TERRITORIO

Dott. Giuseppe Morghen
Sindaco
Dott. Ing. Gianni Tilocca
Assessore Urbanistica

PIANO URBANISTICO COMUNALE

ADEGUAMENTO AL P.P.R. E AL P.A.I.



Tavola
2.06_4

Dirigente del 2° Settore:
Coordinatore Ufficio del
Piano Progettista:
Concorso e Collaborazione
Attività di Pianificazione:
Consulenti:
Ufficio del Piano:


Area a Significatività Pericolosità - art.26 P.A.I.

Scala 1:10.000

Ing. Maurizio Loriga.
Ing. Mario Salvatore Cappai.
Arch.Plan. Iun. Marco Carta.
Pianificazione: Arch. Francesca Sanna; Agronomia: Agr. Franco Lubinu; Geologia: Geol. Giovanna Angela Pia Farini; Beni Archeologici: Dott. Gianluigi Marras; Rilievi e Sopralluoghi: Geom. Giovanni Paolo Paddeu; Sistemi Informativi Territoriali e Valutazione Ambientale Strategica: Ing. Alberto Vaquer.
Collaborazioni:
Ing. Gianfranco Pisano, Plan. Eleonora Cappello, Geom. Giuseppe Secchi, Geom. Pietro Canu.
Settore 2 Gestione del Territorio - Servizio Urbanistica e Territorio ed Edilizia Privata:
Ing. Mario Salvatore Cappai, Arch. Plan. Iun. Marco Carta, Geom. Fabio Zichina.