
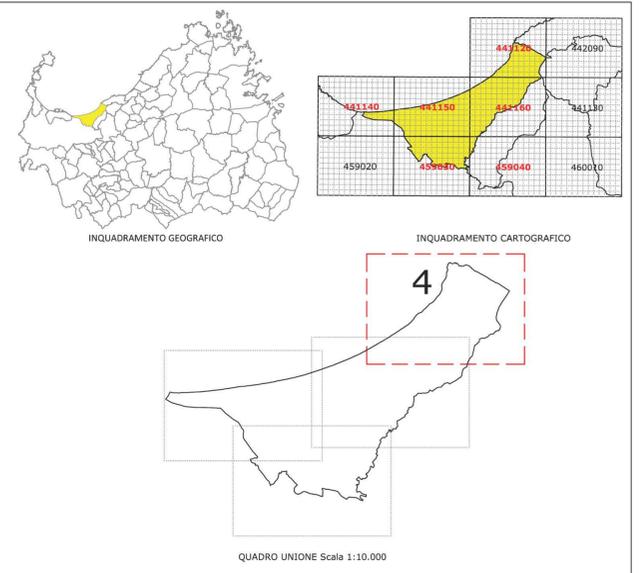


Legenda

Assetto insediativo

- Centro di antica e prima formazione
- Espansione fino agli anni '50
- Espansioni recenti
- Insediamenti produttivi
- Insediamenti turistici
- Edificato urbano diffuso
- Nuclei, case sparse e insediamenti specializzati

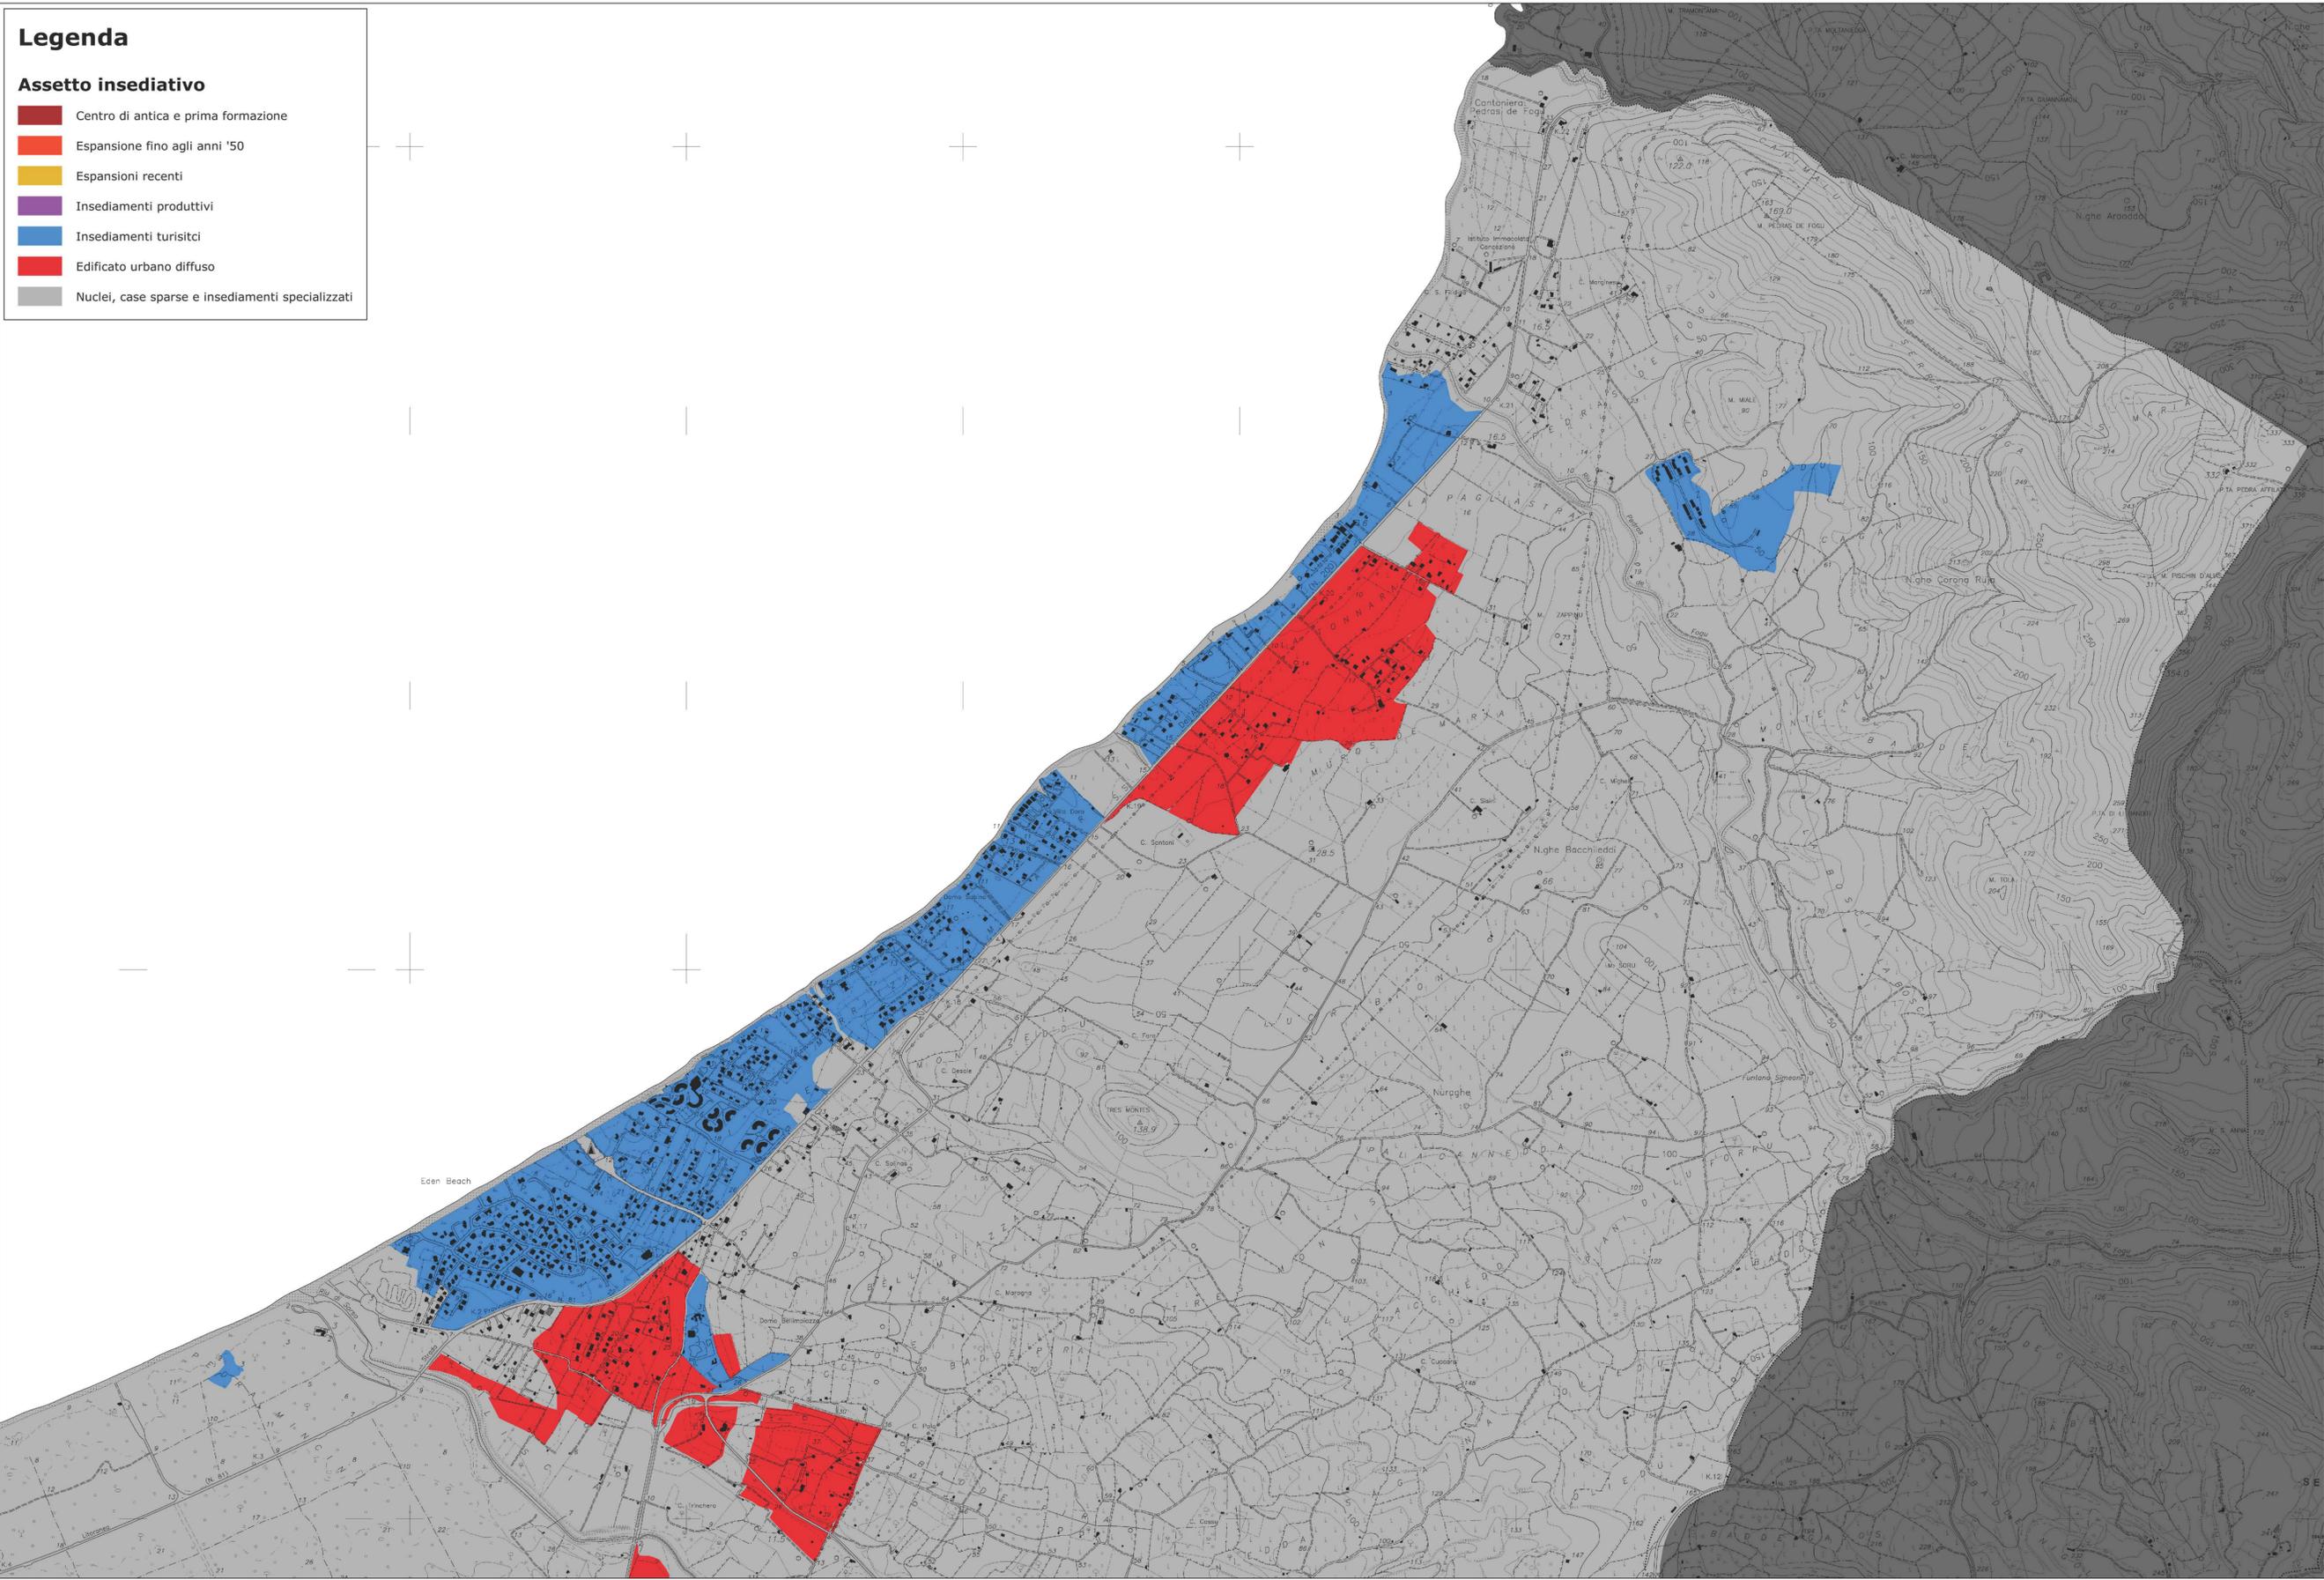

PUC

Comune di Sorso
 SETTORE 2 - GESTIONE DEL TERRITORIO
 SERVIZIO 2.1 - URBANISTICA E TERRITORIO

Dott. Giuseppe Morghen
 Sindaco
 Dott. Ing. Gianni Tilocca
 Assessore Urbanistica

PIANO URBANISTICO COMUNALE

ADEGUAMENTO AL P.P.R. E AL P.A.I.



Tavola 2.19_4 **Assetto Insediativo Ambito Extraurbano**

Scala 1:10.000

Dirigente del 2° Settore:
 Coordinatore Ufficio del Piano Progettista:
 Concorso e Collaborazione Attività di Pianificazione:

Ing. Maurizio Loriga.
 Ing. Mario Salvatore Cappai.
 Arch.Plan. Lun. Marco Carta.

Consulenti:
 Pianificazione: Arch. Francesca Sanna; Agronomia: Agr. Franco Lubinu; Geologia: Geol. Giovanna Angela Pia Farina; Beni Archeologici: Dott. Gianluigi Marras; Rilievi e Sopralluoghi: Geom. Giovanni Paolo Paddeu; Sistemi Informativi Territoriali e Valutazione Ambientale Strategica: Ing. Alberto Vaquer.

Ufficio del Piano:

Collaborazioni
 Ing. Gianfranco Pisano, Plan. Eleonora Cappello, Geom. Giuseppe Secchi, Geom. Pietro Canu.
 Settore 2 Gestione del Territorio - Servizio Urbanistica e Territorio ed Edilizia Privata:
 Ing. Mario Salvatore Cappai, Arch. Plan. Lun. Marco Carta, Geom. Fabio Zicchina.