

**Legenda**

**Zonizzazione Zona H**

**Zona A**  
A1

**Zona B**  
B1  
B2

**Zona C**  
C1  
C2  
C3

**Zona D**  
D2

**Zona E**  
E1  
E2  
E3  
E5

**Zona F**  
F1  
F2  
F3  
F4

**Zona G**  
G1  
G2  
G3  
G4  
G5

**Zona S della Zona B**  
B2

**Zona S della Zona A**  
A1

**Fasce di rispetto**



- AR.1 Fascia di rispetto archeologica
- AR.2 Fascia di rispetto paesaggistica
- AR.3 Fascia di rispetto paesaggistica beni non copianificati risultanti da censimento comunale
- AR.5 Fascia di rispetto cimiteriale
- AR.6 Fascia di rispetto stradale
- Centro di prima ed antica formazione
- Limite comunale proposta RAS nota prot. 45823/GMT in data 27/10/2014

**Pericolo idrogeologico**

- Hi 1 Pericolosità idraulica moderata
- Hi 2 Pericolosità idraulica media
- Hi 3 Pericolosità idraulica elevata
- Hi 4 Pericolosità idraulica molto elevata

**Pericolosità da inondazione costiera**

- Tempo di ritorno 2 anni
- Tempo di ritorno 20 anni
- Tempo di ritorno 100 anni
- Fascia P.A.I. Art.8 Comma 8

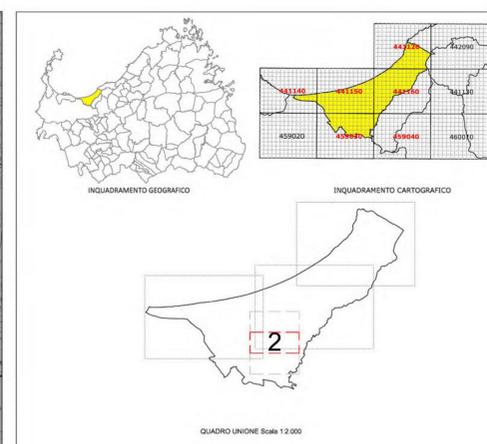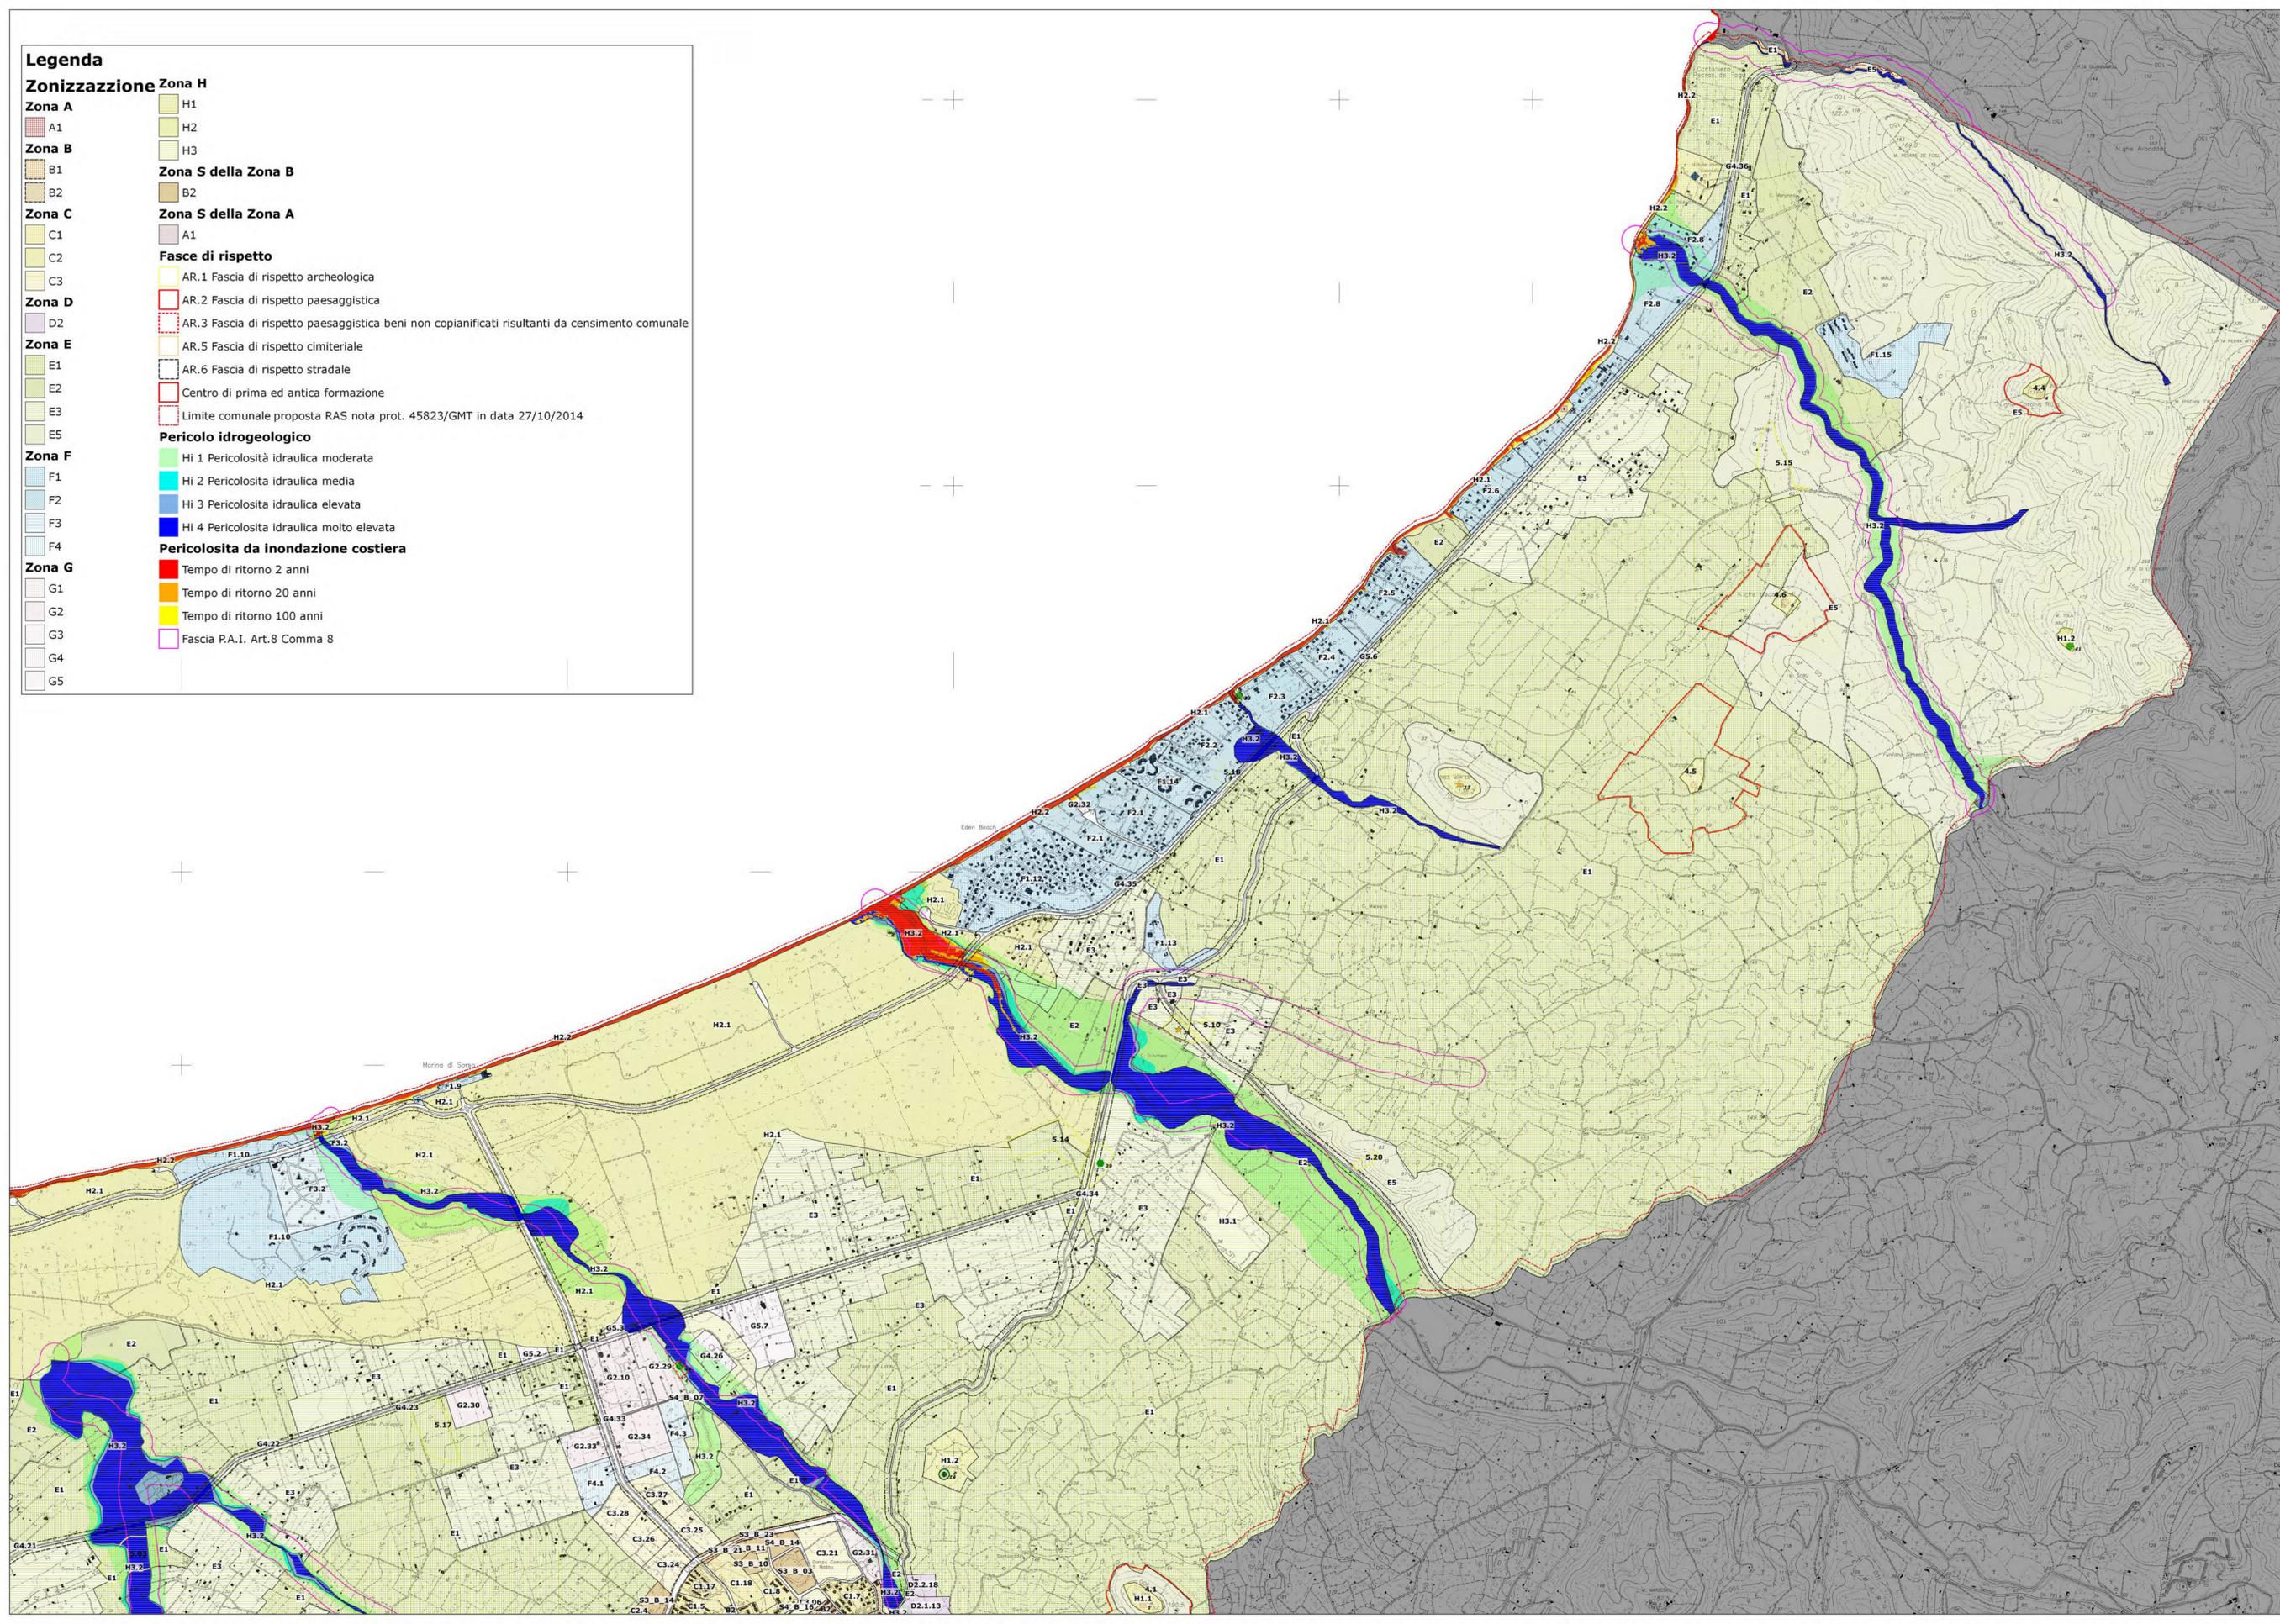

**Comune di Sorso**

SETTORE 2 - GESTIONE DEL TERRITORIO  
SERVIZIO Z.T. - URBANISTICA E TERRITORIO

**Dot. Giuseppe Morghen**  
Sindaco

**Dot. Ing. Gianni Tilocca**  
Assessore Urbanistica

**PIANO URBANISTICO COMUNALE**  
ADEGUAMENTO AL P.P.R. E AL P.A.I.



**Tavola 3.06\_2**

**Compatibilità idraulica Ambito Urbano**

Scala 1:2.000

Dirigente del 2° Settore:  
Coordinatore Ufficio del Piano Progettista:  
Concorso e Collaborazione Attività di Pianificazione:  
Consulenti:

Ing. Maurizio Loriga.  
Ing. Mario Salvatore Cappai.  
Arch. Plan. Iun. Marco Carta.  
Pianificazione: Arch. Francesca Sanna; Agronomia: Agr. Franco Lubini; Geologia: Geol. Giovanna Angela Piu Ferraro; Beni Archeologici: Dott. Gianluigi Marras; Rilievi e Segnalazioni: Geom. Giovanni Paolo Paddeu; Sistemi Informativi Territoriali e Valutazione Ambientale Strategica: Ing. Alberto Vacquer.

Collaboratori:  
Ing. Gianfranco Pisano, Plan. Eleonora Cappello, Geom. Giuseppe Secchi, Geom. Pietro Caru.  
Settore 2 Gestione del Territorio - Servizio Urbanistica e Territorio ed Edilizia Privata:  
Ing. Mario Salvatore Cappai, Arch. Plan. Iun. Marco Carta, Geom. Fabio Zichina.

Revisione DICEMBRE 2017. Recupero prescrizioni di cui alla det. n° 2002/D.G. Prot. 41679 del 27/10/2017