


LEGENDA

1) Reception	1
2) ***Market	1
3) ***Bar - Cucina)	1
4) Deposito (drogo	1
5) Servizi Igienici	1
6) Vasca di Accumulo	1
7) Sotto Passo	1
8) Strade	1
9) *Opere Elettriche	1
10) *Rete Idrica *Rete Fognaria	1
11) Impianto Antincendio	1
12) **Cabina Elettrica	1
13) Recinzioni	1
14) Sistemazione Esterna	1
15) Risanamento Vegetazione	1
16) Area Parcheggio	1
17) Area Gioco bambini	1
18) Campi Polivalenti	2
19) Piscina	2
20) Bungalow in muratura	4
21) Bungalow in Legno	18
22) Maxi Bungalow (aree)	20
23a) Case Mobili	4
23b) Case Mobili (aree)	5
24) Alloggi per Colonie (aree)	10
25) Piazzole per Verande Roulotte	30
26) SelectCamp	20
27) Strutture precarie	2
Bar - Market	
28) Verande	2
29) Roulotte rifiuti	4
30) Scarabile dim. 2,90 x 15,00 mt	1

STRUTTURE ESISTENTI
AREE PER STRUTTURE

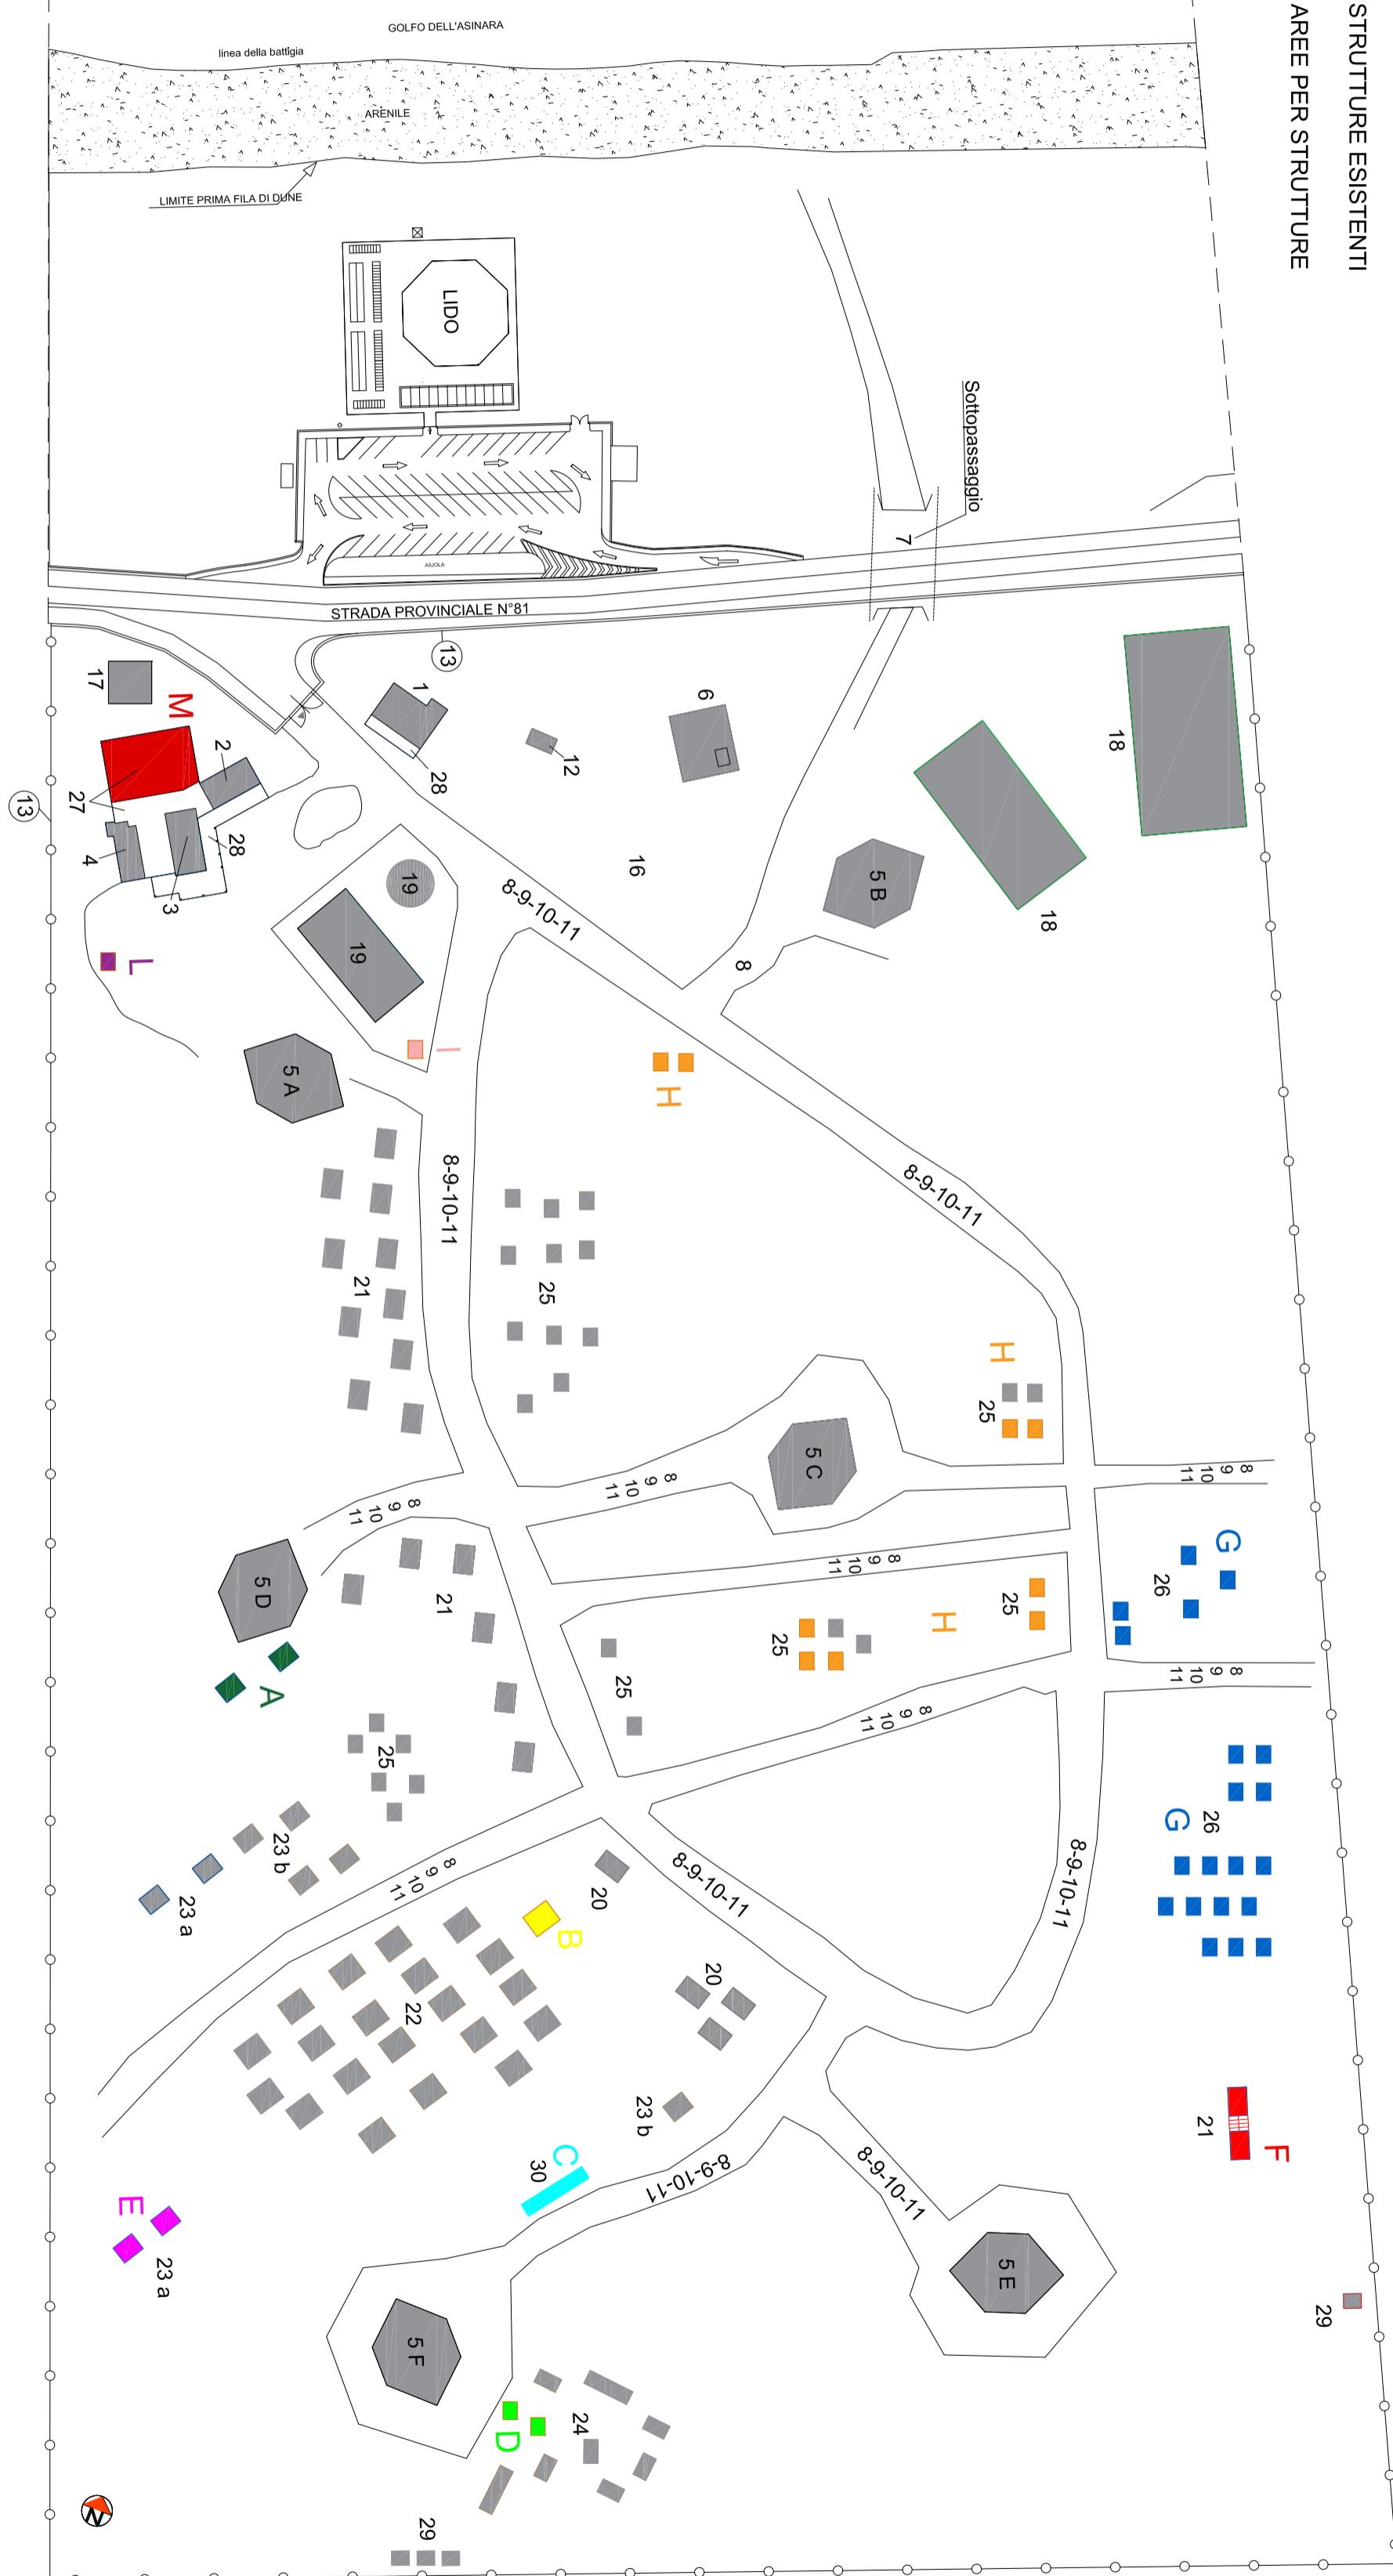

LEGENDA	NOME STRUTTURA	VOCE DI COMPUTO
A)	n.2 Case Mobili Prefabbricate	da voce n.17 a voce n.22
B)	Struttura intelaia in legno	da voce n.23 a voce n.25
C)	Containier	da voce n.26 a voce n.27
D)	n.2 Roulotte	da voce n.28 a voce n.29
E)	n.2 Case Mobili Prefabbricate	da voce n.17 a voce n.22
F)	n.1 Casa Mobile doppia Prefabbricata	da voce n.30 a voce n.32
G)	n.20 Case Mobili Prefabbricate	da voce n.33 a voce n.39
H)	Strutture mobili con relative roulotte	da voce n.40 a voce n.43
I)	Cassetta Piscina	da voce n.16
J)	Struttura Palco Spettacoli	da voce n.14 a voce n.15
K)	M)	da voce n.1 a voce n.13
L)	Veranda ristorante	

- Opere realizzate come da C.E. n° 75 del 20 Febbraio 1980.
- * Le reti Elettrica, Fognaria ed Idrica sono ubicate ai bordi della rete viaria principale.
- ** La Cabina Elettrica è stata realizzata con una variante in corso di esecuzione, dell'area attrezzata a campeggio, tale previsione, obbligata in quanto richiesta dall'Enei nel 1980.
- *** Bar - Market (strutture realizzate con Autorizzazione Edilizia (a titolo precario) in data 30 Aprile 1985), richiesta dalla Cooperativa Turistica ARIA VIVA, come gestore del Campeggio "Li Nibari".
- Opere ex novo, fissate, realizzate dalla società TECNICOOOP Società Cooperativa a.r.l. senza alcuna menzione di richiesta nei contratti 1° e 2°.
- Opere ex novo, precarie, realizzate dalla società TECNICOOOP Società Cooperativa a.r.l. senza alcuna menzione di richiesta nei contratti 1° e 2° (struttura precaria a copertura delle zone Sala Ristorante - Cucina - Bar e realizzazione di verande).
- 27/28 Opere ex novo, precarie, realizzate dalla società TECNICOOOP Società Cooperativa a.r.l. senza alcuna menzione di richiesta nei contratti 1° e 2° (struttura precaria a copertura delle zone Sala Ristorante - Cucina - Bar e realizzazione di verande).