


PLANIMETRIA PIANO TERRA CON INDICAZIONE SISTEMAZIONI AREE PROGETTI SOCIALI

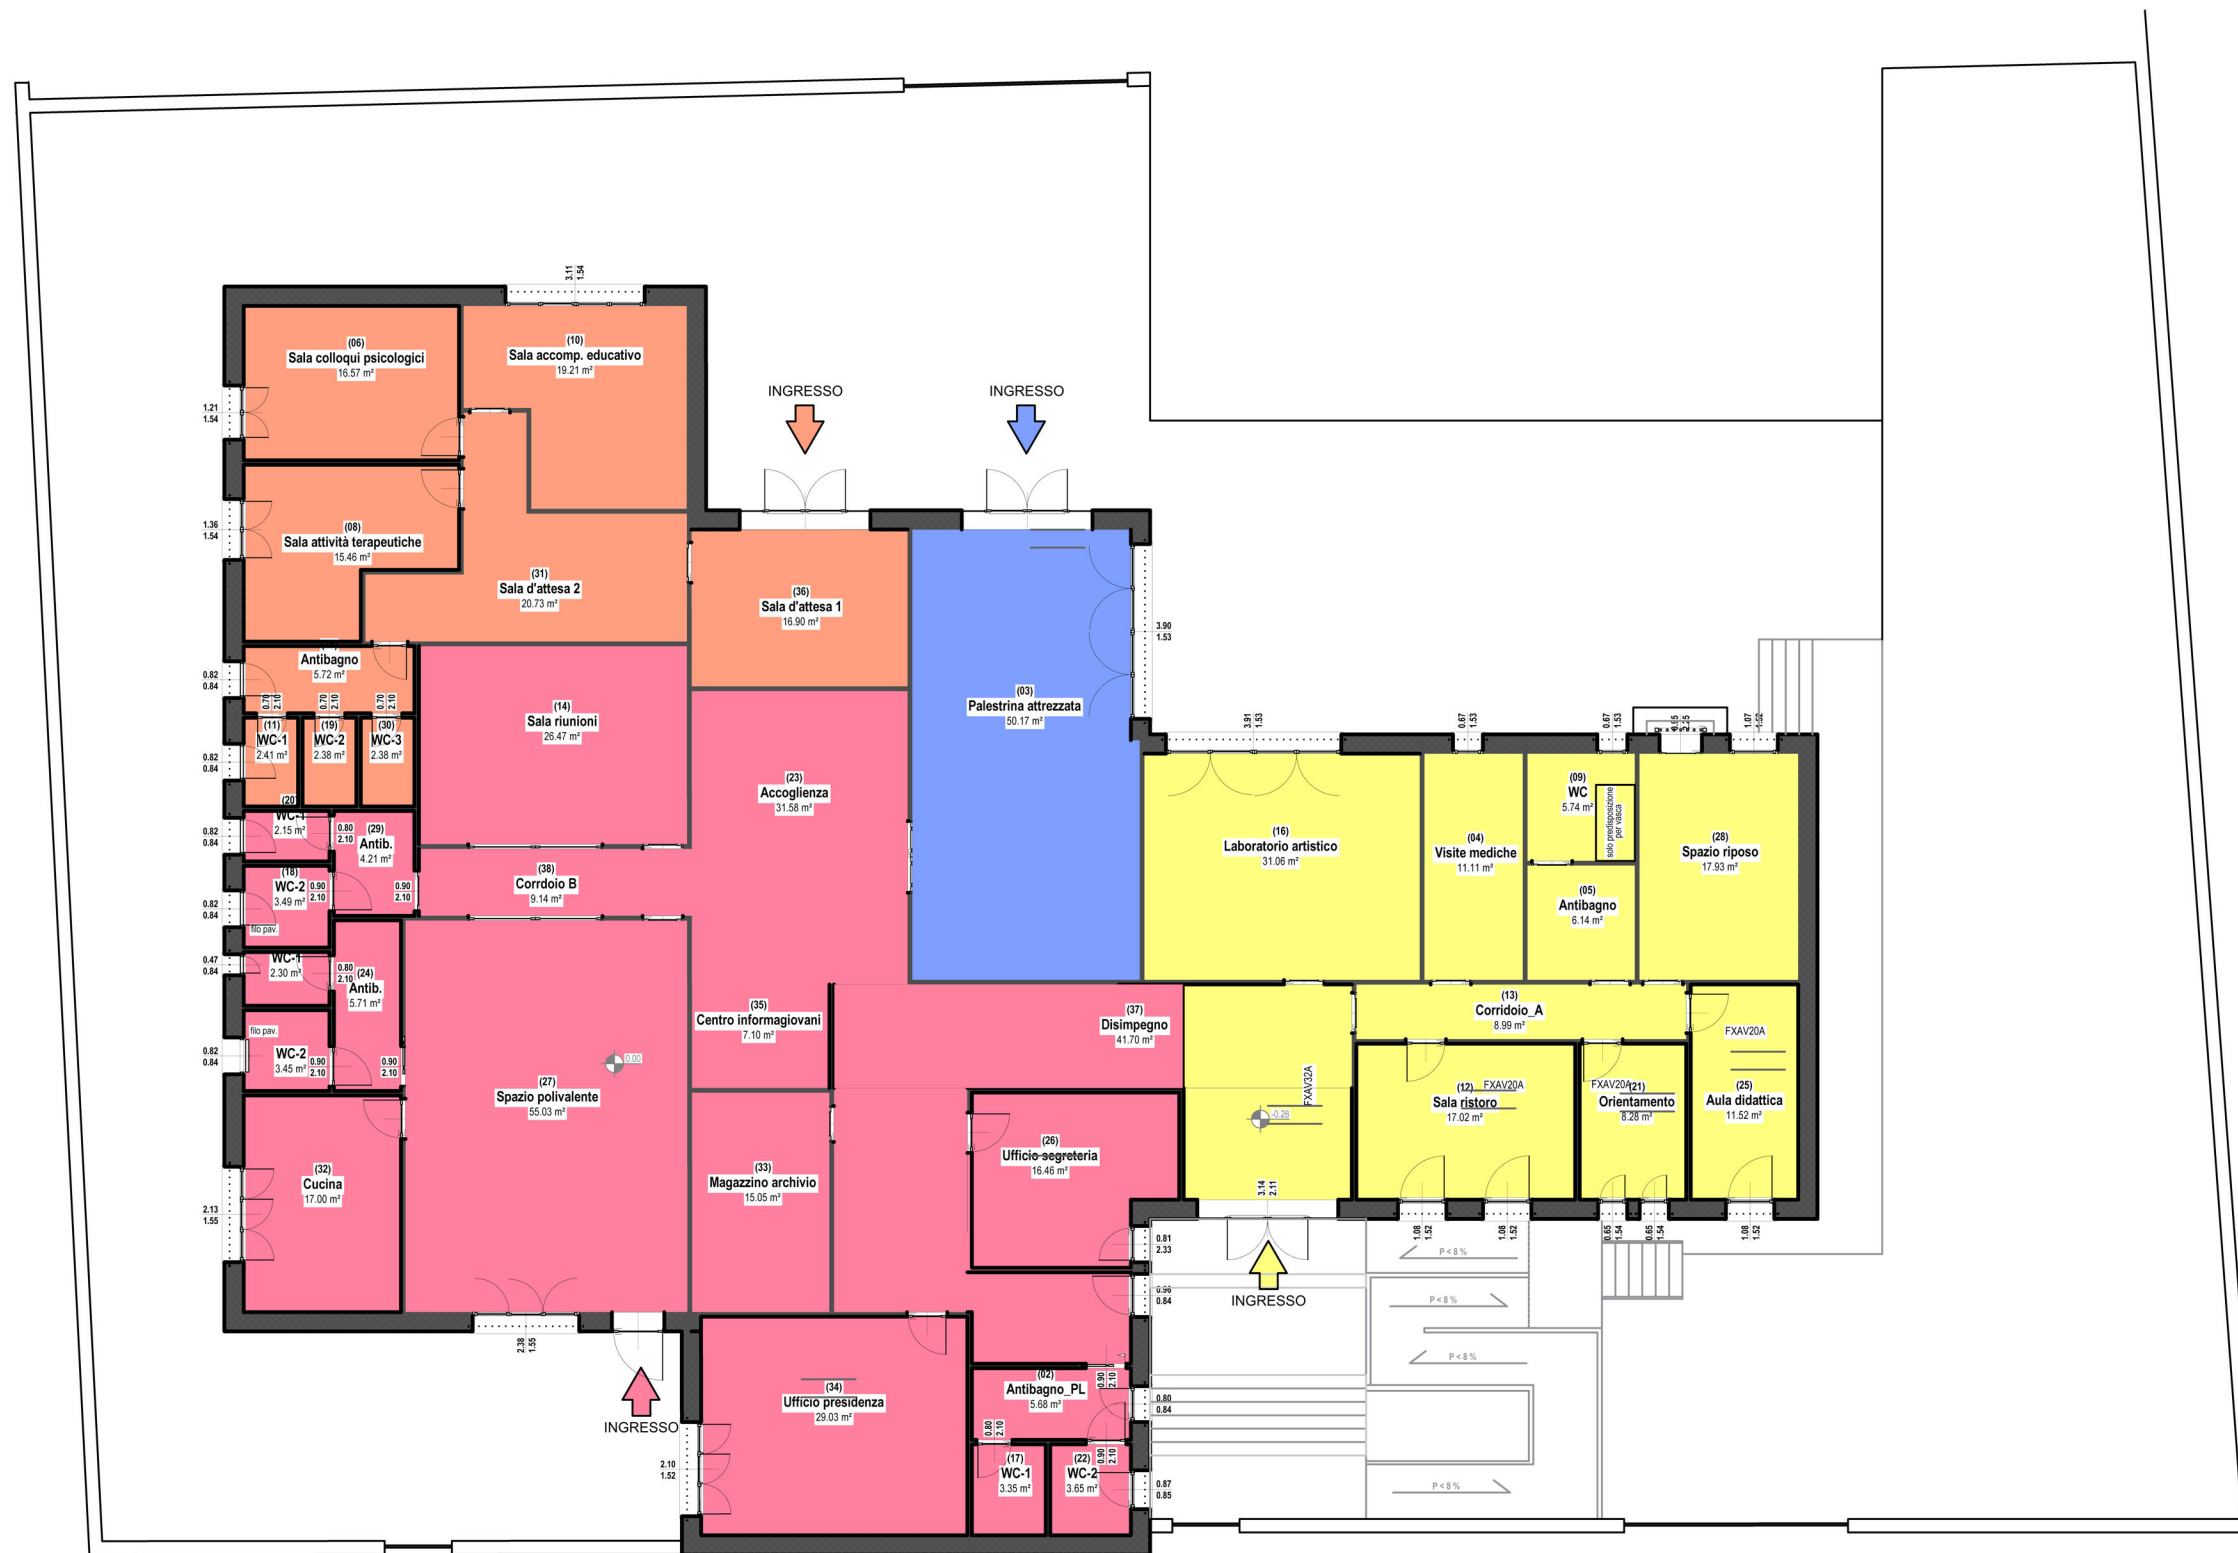

- AREA CONSULENZE
- AREA MOTORIA E SENSORIALE
- AREA RIABILITAZIONE
- AREA RESIDENZIALITÀ