


Legenda

Zonizzazione

- Zona A**
- A1
- Zona B**
- B1
- B2
- Zona C**
- C1
- C2
- C3
- Zona D**
- D2
- Zona E**
- E1
- E2
- E3
- E5
- Zona F**
- F1
- F2
- F3
- F4
- Zona G**
- G1
- G2
- G3
- G4
- G5
- Zona H**
- H1
- H2
- H3
- Zona S della Zona B**
- B2
- Zona S della Zona A**
- A1
- Fasce di rispetto**
- AR.1 Fascia di rispetto archeologica
- AR.2 Fascia di rispetto paesaggistica
- AR.3 Fascia di rispetto paesaggistica beni non copianificati risultanti da censimento comunale
- AR.5 Fascia di rispetto cimiteriale
- AR.6 Fascia di rispetto stradale
- Centro di prima ed antica formazione
- Limite comunale proposta RAS nota prot. 45823/GMT in data 27/10/2014



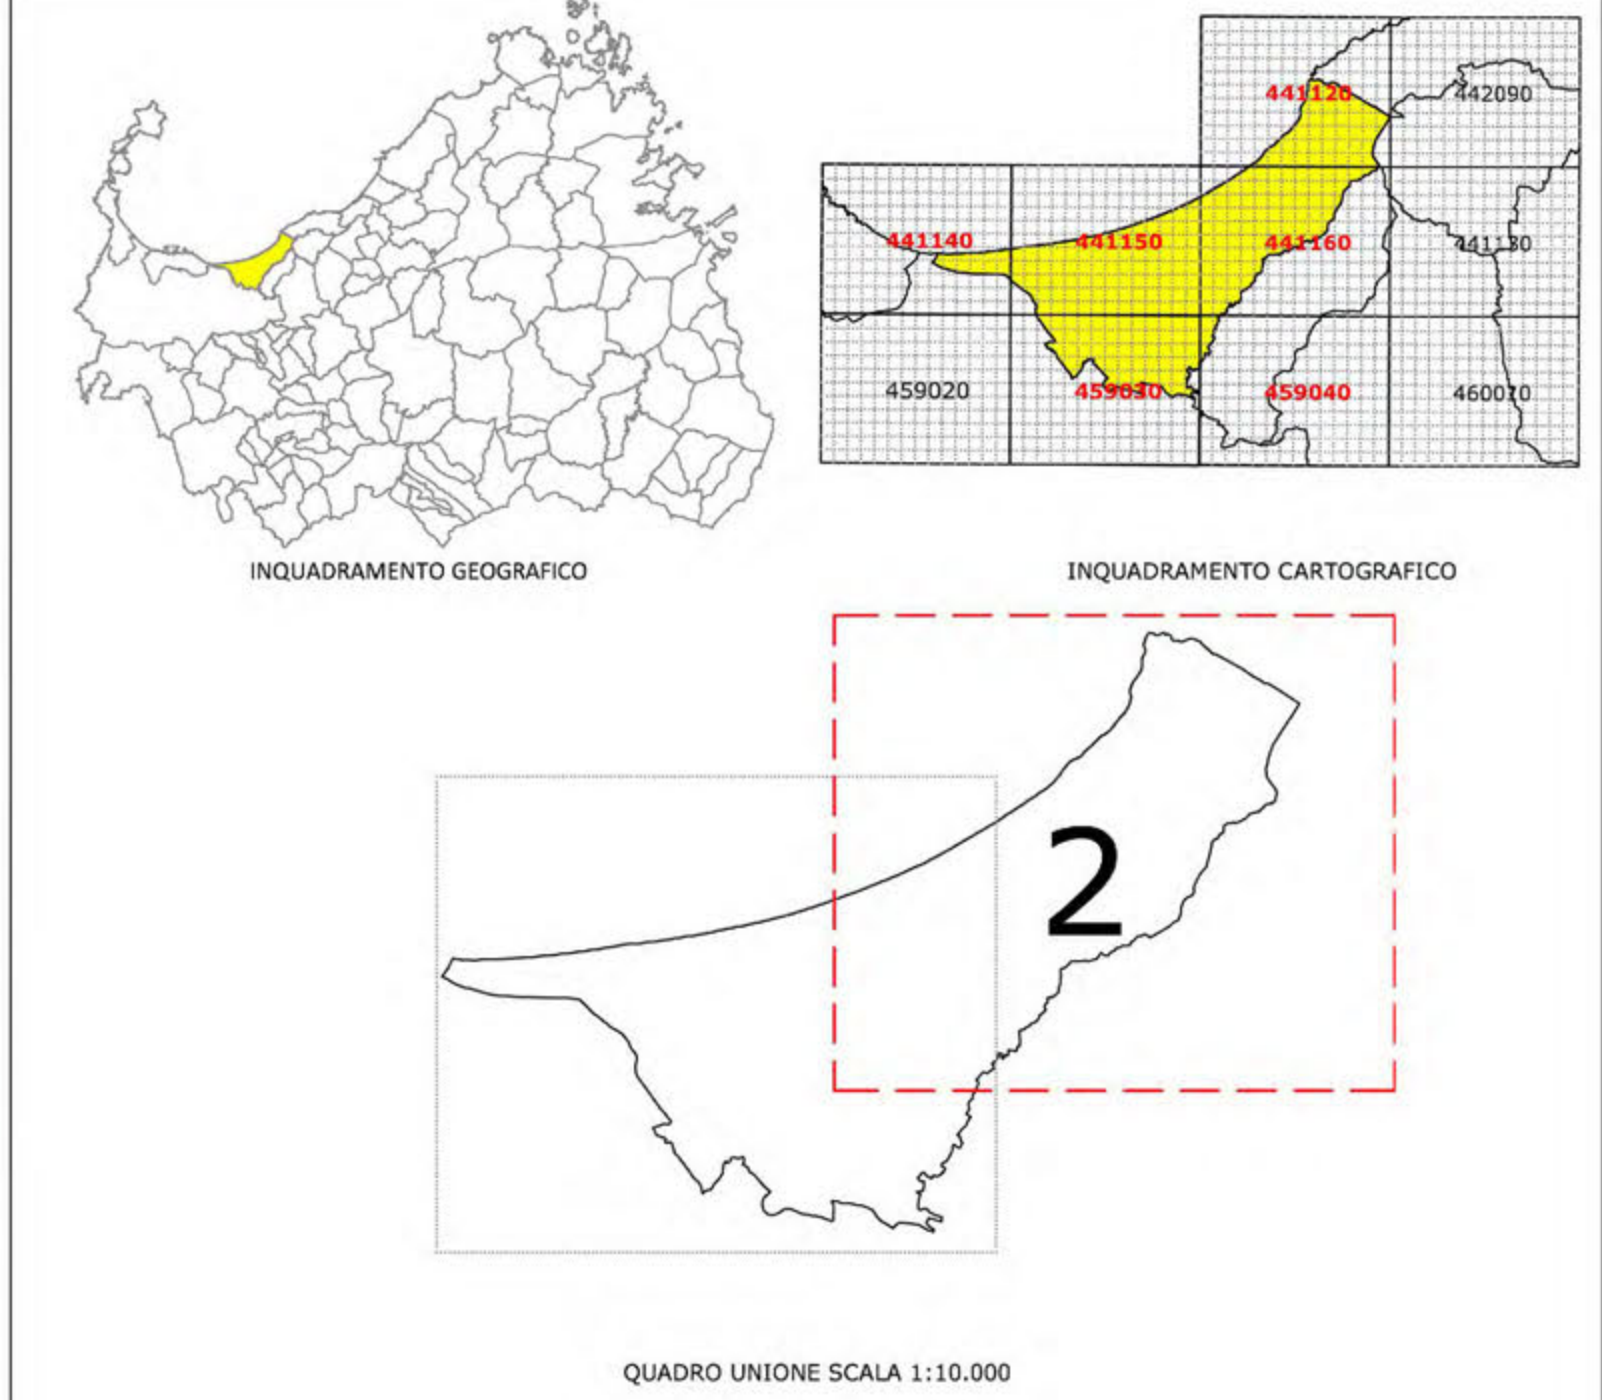

Comune di Sorso

SETTORE 2 - GESTIONE DEL TERRITORIO
SERVIZIO 2.1 - URBANISTICA E TERRITORIO

Dott. Giuseppe Morghen
Sindaco

Dott. Ing. Gianni Tiloca
Assessore Urbanistica

PIANO URBANISTICO COMUNALE

ADEGUAMENTO AL P.P.R. E AL P.A.I.



Tavola
3.03_2

Dirigente del 2° Settore:
Coordinatore Ufficio del
Piano Progettista:

Concorso e Collaborazione
Attività di Pianificazione:

Consulenti:

Ufficio del Piano:

Pianificazione Urbanistica di Progetto
Ambito Extraurbano

Scala 1:10.000

Ing. Maurizio Longa.

Arch. Mario Salvatore Cappai.

Arch. Pian. Lun. Marco Carta.

Ripartizione: Arch. Francesca Sanna; Agronomo Agr. Franco Lubinu; Geologo Geol. Giovanna Angela Pa Farris; Beni Archeologici: Dott. Gianluigi Narves; Rilevi e Sopraluoghi: Geom. Giovanni Paolo Paddeu; Sistemi Informativi Territoriali e Valutazione Ambientale Strategica: Ing. Alberto Vasquez.

Collaborazioni:
Ing. Gianfranco Pisano, Pian. Eleonora Cappello, Geom. Giuseppe Secchi, Geom. Pietro Canu.

Settore 2 Gestione del Territorio - Servizio Urbanistica e Territorio ed Edilizia Privata:
Ing. Mario Salvatore Cappai, Arch. Pian. Lun. Marco Carta, Geom. Fabio Zicchina.

Revisione DICEMBRE 2017. Recupero prescrizioni di cui alla del. n° 20022/O.G. Prot. 41679 del 27/10/2017