

Legenda

-  Condotte fognarie al Depuratore
-  Ampliamento Depuratore
-  Condotte fognarie al Depuratore
-  Scarico Depuratore

Viabilità di progetto

-  Viabilità in progetto
-  Piste ciclabili in progetto

Infrastrutture per la mobilità

-  Centro Intermodale
-  Parcheggio Di Interscambio 1 Localita Serralonga
-  Parcheggio Di Interscambio 2 Localita La Marina
-  Parcheggio Di Interscambio 1 Localita Serralonga

..... Condotte fognarie al Depuratore

— Ampliamento Depuratore

----- Condotte fognarie al Depuratore

■ Scarico Depuratore

Viabilità di progetto

 Viabilità in progetto

— Piste ciclabili in progetto


Infrastrutture per la mo

 Centro Intermodale

 Parcheggio Di Interscambio 1 Localita Serralunga

 Parcheggi Di Interscambio 2 Localita La Marina

 **Parceggi Di Interscambio 1 Localita Serralonga**

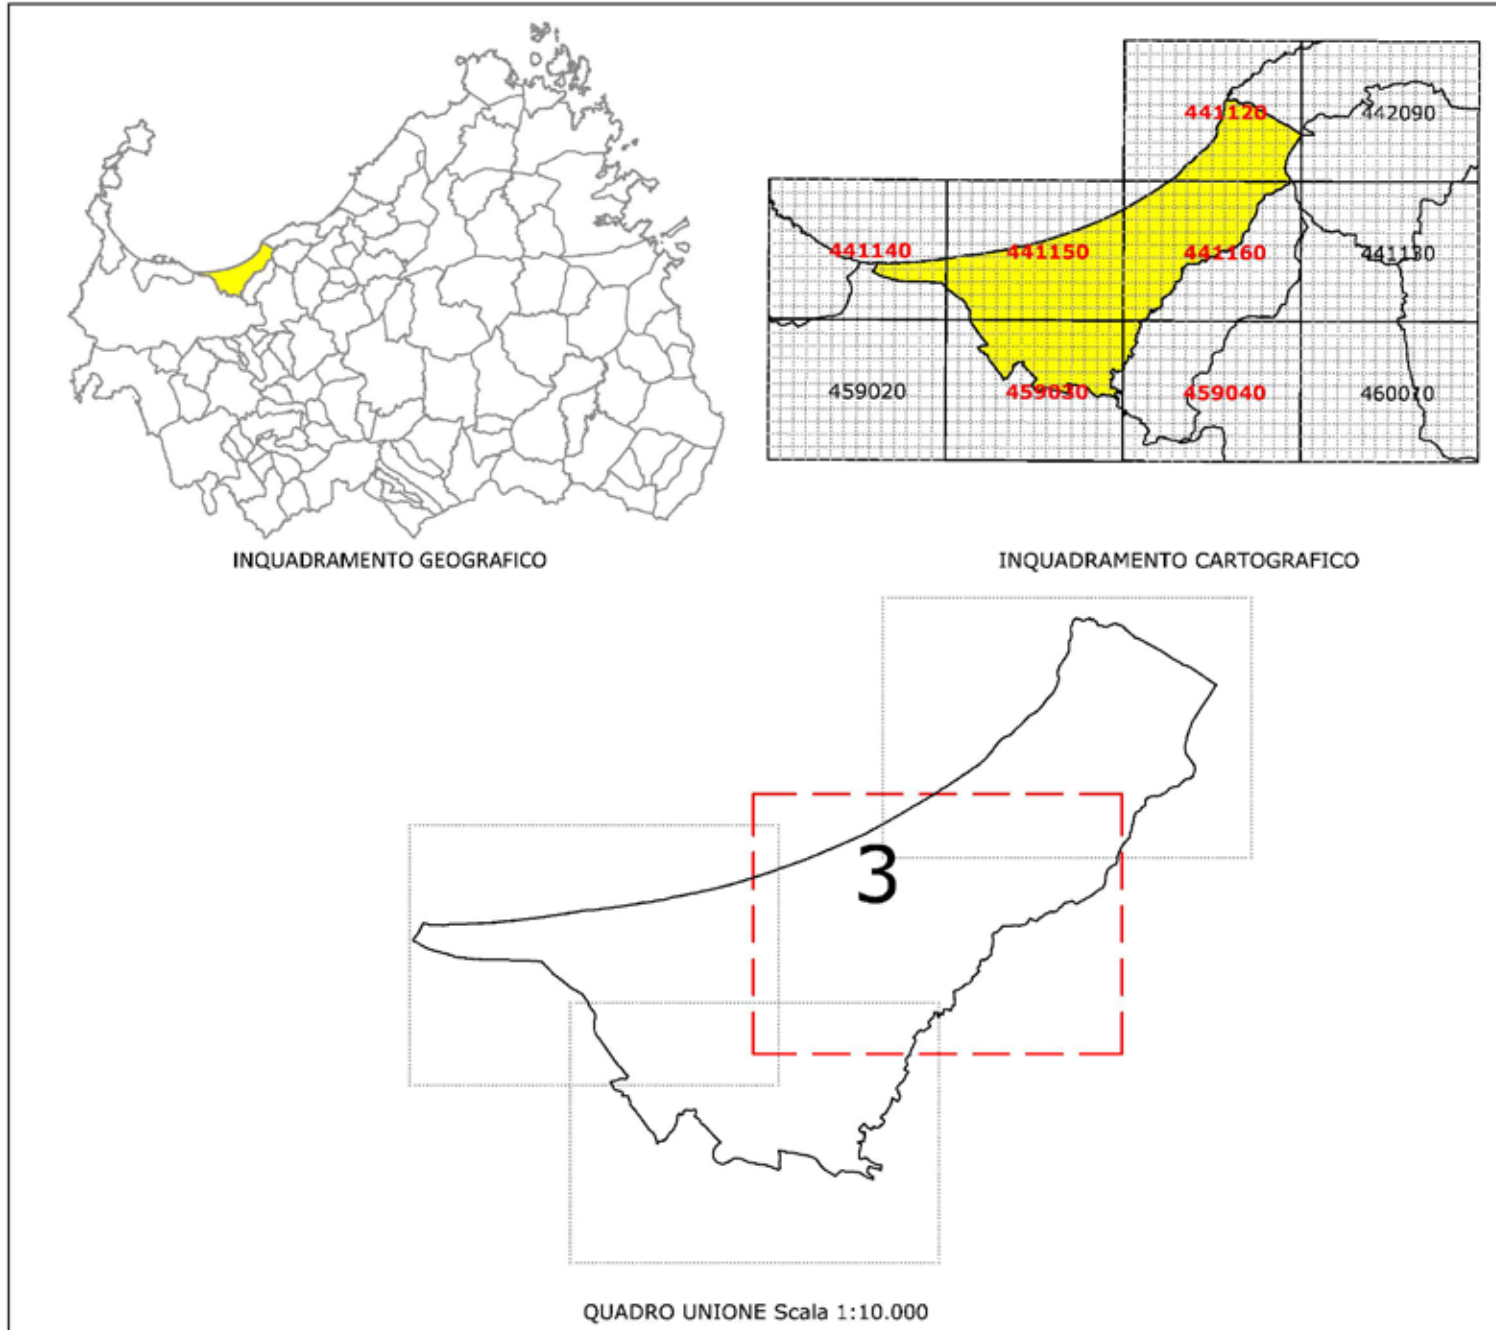

Comune di Sorso

SETTORE 2 - GESTIONE DEL TERRITORIO
SERVIZIO 2.1 - URBANISTICA E TERRITORIO

Dott. Giuseppe Morghen
Sindaco
Dott. Ing. Gianni Tilocca
Assessore Urbanistica

PIANO URBANISTICO COMUNALE

ADEGUAMENTO AL P.P.R. E AL P.A.I.



Tavola
3.04_3

Dirigente del 2° Settore:
 Coordinatore Ufficio del
 Piano Progettista:

Concorso e Collaborazione
Attività di Pianificazione:

Consulenti:



Progetto Infrastrutture

Ing. Maurizio Loriga.

Ing. Mario Salvatore Cappai.

Arch.Plan. Iun. Marco Carta.

Pianificazione: Arch. Francesca Sanna; *Agronomia:* Agr. Franco Lubinu; *Geologia:* Geol. Giovanna Angela Pia Farina; *Beni Archeologici:* Dott. Gianluigi Marras; *Rilevi e Sopraluoghi:* Geom. Giovanni Paolo Paddeu; *Sistemi Informativi Territoriali e Valutazione Ambientale Strategica:* Ing. Alberto Vaquer.

Collaborazioni
Inq. Gianfranco Pisano, Pian. Eleonora Cappello, Geom. Giuseppe Secchi, Geom. Pietro Canu.

Settore 2 Gestione del Territorio - Servizio Urbanistica e Territorio ed Edilizia Privata:

Agosto 2016 - Aggiornamento in seguito alle Osservazioni post adozione di cui alla L.R. 45/89 e Dlgs 152/06

Agosto 2016 - Aggiornamento in seguito alle Osservazioni post adozione di cui alla L.R. 45/89 e Dlgs 152/06