

Legenda

Condotte Fognarie

.....

Condotte fognarie al Depuratore

—

Ampliamento Depuratore

.....

Condotte fognarie al Depuratore

—

Scarico Depuratore

Viabilit  di progetto

■

Viabilit  in progetto

—

Piste ciclabili in progetto

Infrastrutture per la mobilit 

■

Centro Intermodale

■


Parcheggi Di Interscambio 1 Localita Serralonga

■

Parcheggi Di Interscambio 2 Localita La Marina

■

Parcheggi Di Interscambio 1 Localita Serralonga

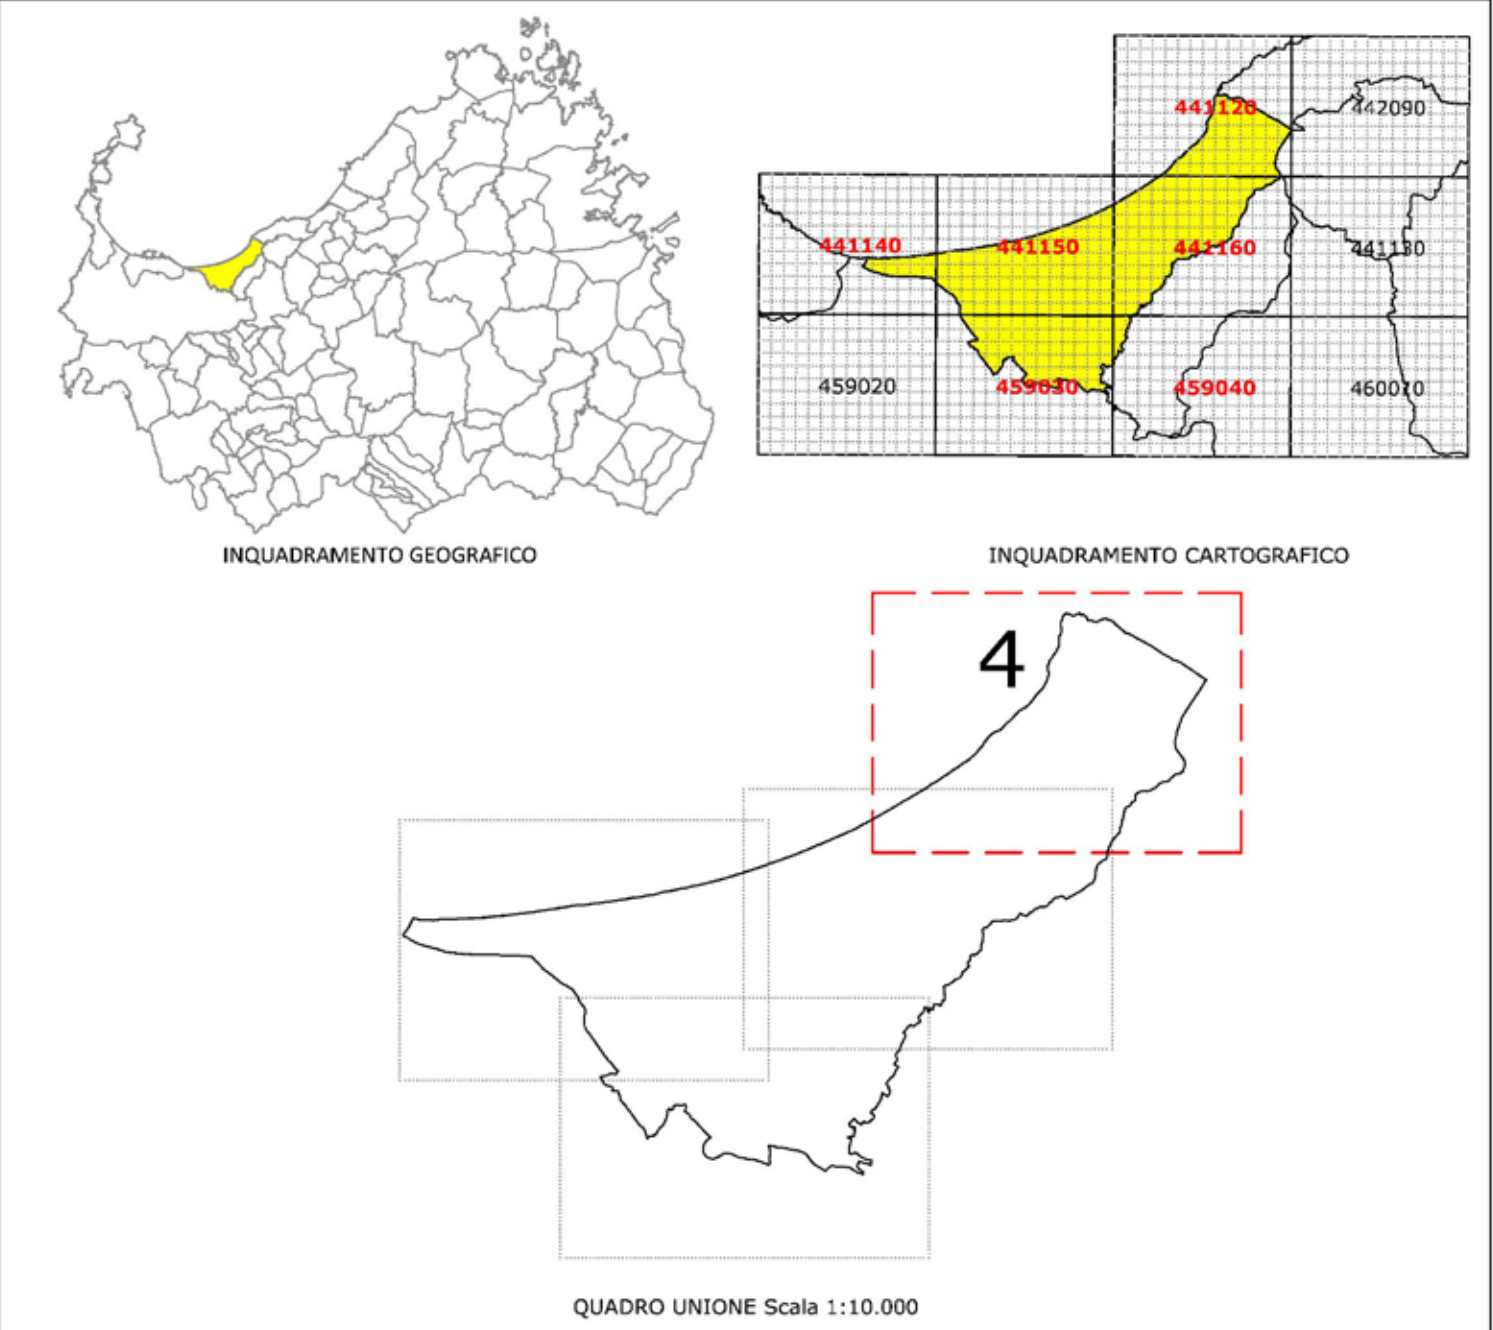

P

U

C

Dott. Giuseppe Morghen

Sindaco

Dott. Ing. Gianni Tilocca

Assessore Urbanistica

Comune di Sorso

SETTORE 2 - GESTIONE DEL TERRITORIO
SERVIZIO 2.1 - URBANISTICA E TERRITORIO

PIANO URBANISTICO COMUNALE

ADEGUAMENTO AL P.P.R. E AL P.A.I.

Tavola
3.04_4

Dirigente del 2° Settore:
Coordinatore Ufficio del
Piano Progettista:

Concorso e Collaborazione
Attivit  di Pianificazione:

Consulenti:

Ing. Maurizio Loriga.
Ing. Mario Salvatore Cappai.

Arch.Plan. Iun. Marco Carta.

Pianificazione: Arch. Francesca Sanna; Agronomia: Agr. Franco Lubinu; Geologia: Geol. Giovanna Angela Pia Farina; Beni Archeologici: Dott. Gianluigi Marras; Rilievi e Sopraluoghi: Geom. Giovanni Paolo Paddeu; Sistemi Informativi Territoriali e Valutazione Ambientale Strategica: Ing. Alberto Vaquer.

Ufficio del Piano:

Progetto Infrastrutture

Scala 1:10.000

Collaborazioni:
Ing. Gianfranco Pisano, Plan. Eleonora Cappello, Geom. Giuseppe Secchi, Geom. Pietro Canu.
Settore 2 Gestione del Territorio - Servizio Urbanistica e Territorio ed Edilizia Privata :
Ing. Mario Salvatore Cappai, Arch.Plan. Iun. Marco Carta, Geom. Fabio Zicchia,
Agosto 2016 - Aggiornamento in seguito alle Osservazioni post adozione di cui alla L.R. 45/89 e Dlgs 152/06