

**Legenda**

**Condotte Fognarie**



- Condotte fognarie al Depuratore
- Ampliamento Depuratore
- Condotte fognarie al Depuratore
- Scarico Depuratore

**Viabilità di progetto**

- Viabilità in progetto
- Piste ciclabili in progetto

**Infrastrutture per la mobilità**

- Centro Intermodale
- Parcheggi Di Interscambio 1 Località Serralonga
- Parcheggi Di Interscambio 2 Località La Marina
- Parcheggi Di Interscambio 1 Località Serralonga

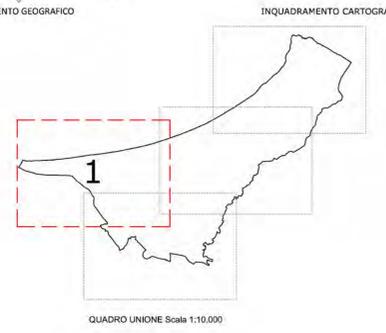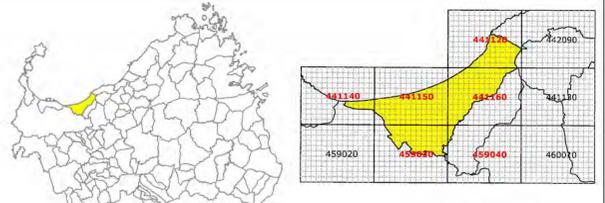

**Comune di Sorso**

SETTORE 2 - GESTIONE DEL TERRITORIO  
SERVIZIO 2.1 - URBANISTICA E TERRITORIO

**PU C**

Dott. Giuseppe Morghen  
Sindaco

Dott. Ing. Gianni TioCCA  
Assessore Urbanistica

**PIANO URBANISTICO COMUNALE**  
ADEGUAMENTO AL P.P.R. E AL P.A.I.



**Tavola 3.04\_1**

**Progetto Infrastrutture**

Dirigente del 2° Settore: Ing. Maurizio Loriga  
Coordinatore Ufficio del Piano Progettista: Ing. Mario Salvatore Cappai

Concorso e Collaborazione Attività di Pianificazione: Arch. Plan. Iun. Marco Carta

Consulenti: Pianificazione: Arch. Francesca Sanna; Agronomia: Agr. Franco Lubini; Geologia: Geol. Giovanna Angela Pia Farina; Beni Archeologici: Dott. Gianluigi Marras; Rilievi e Sopralluoghi: Geom. Giovanni Paolo Paddeu; Sistemi Informativi Territoriali e Valutazione Ambientale Strategica: Ing. Alberto Vaquer.

Ufficio del Piano: Ing. Gianfranco Pisano, Plan. Eleonora Cappello, Geom. Giuseppe Secchi, Geom. Pietro Canu.

Settore 2 Gestione del Territorio - Servizio Urbanistica e Territorio ed Edilizia Privata: Ing. Mario Salvatore Cappai, Arch. Plan. Iun. Marco Carta, Geom. Fabio Zicchina.

Agosto 2016 - Aggiornamento in seguito alle Osservazioni post adozione di cui alla L.R. 45/89 e Dlgs 152/06

Scala 1:10.000