


Legenda

- Aree assentibili in concessione
- Aree precluse al rilascio di concessioni (Art. 7 Comma 5)

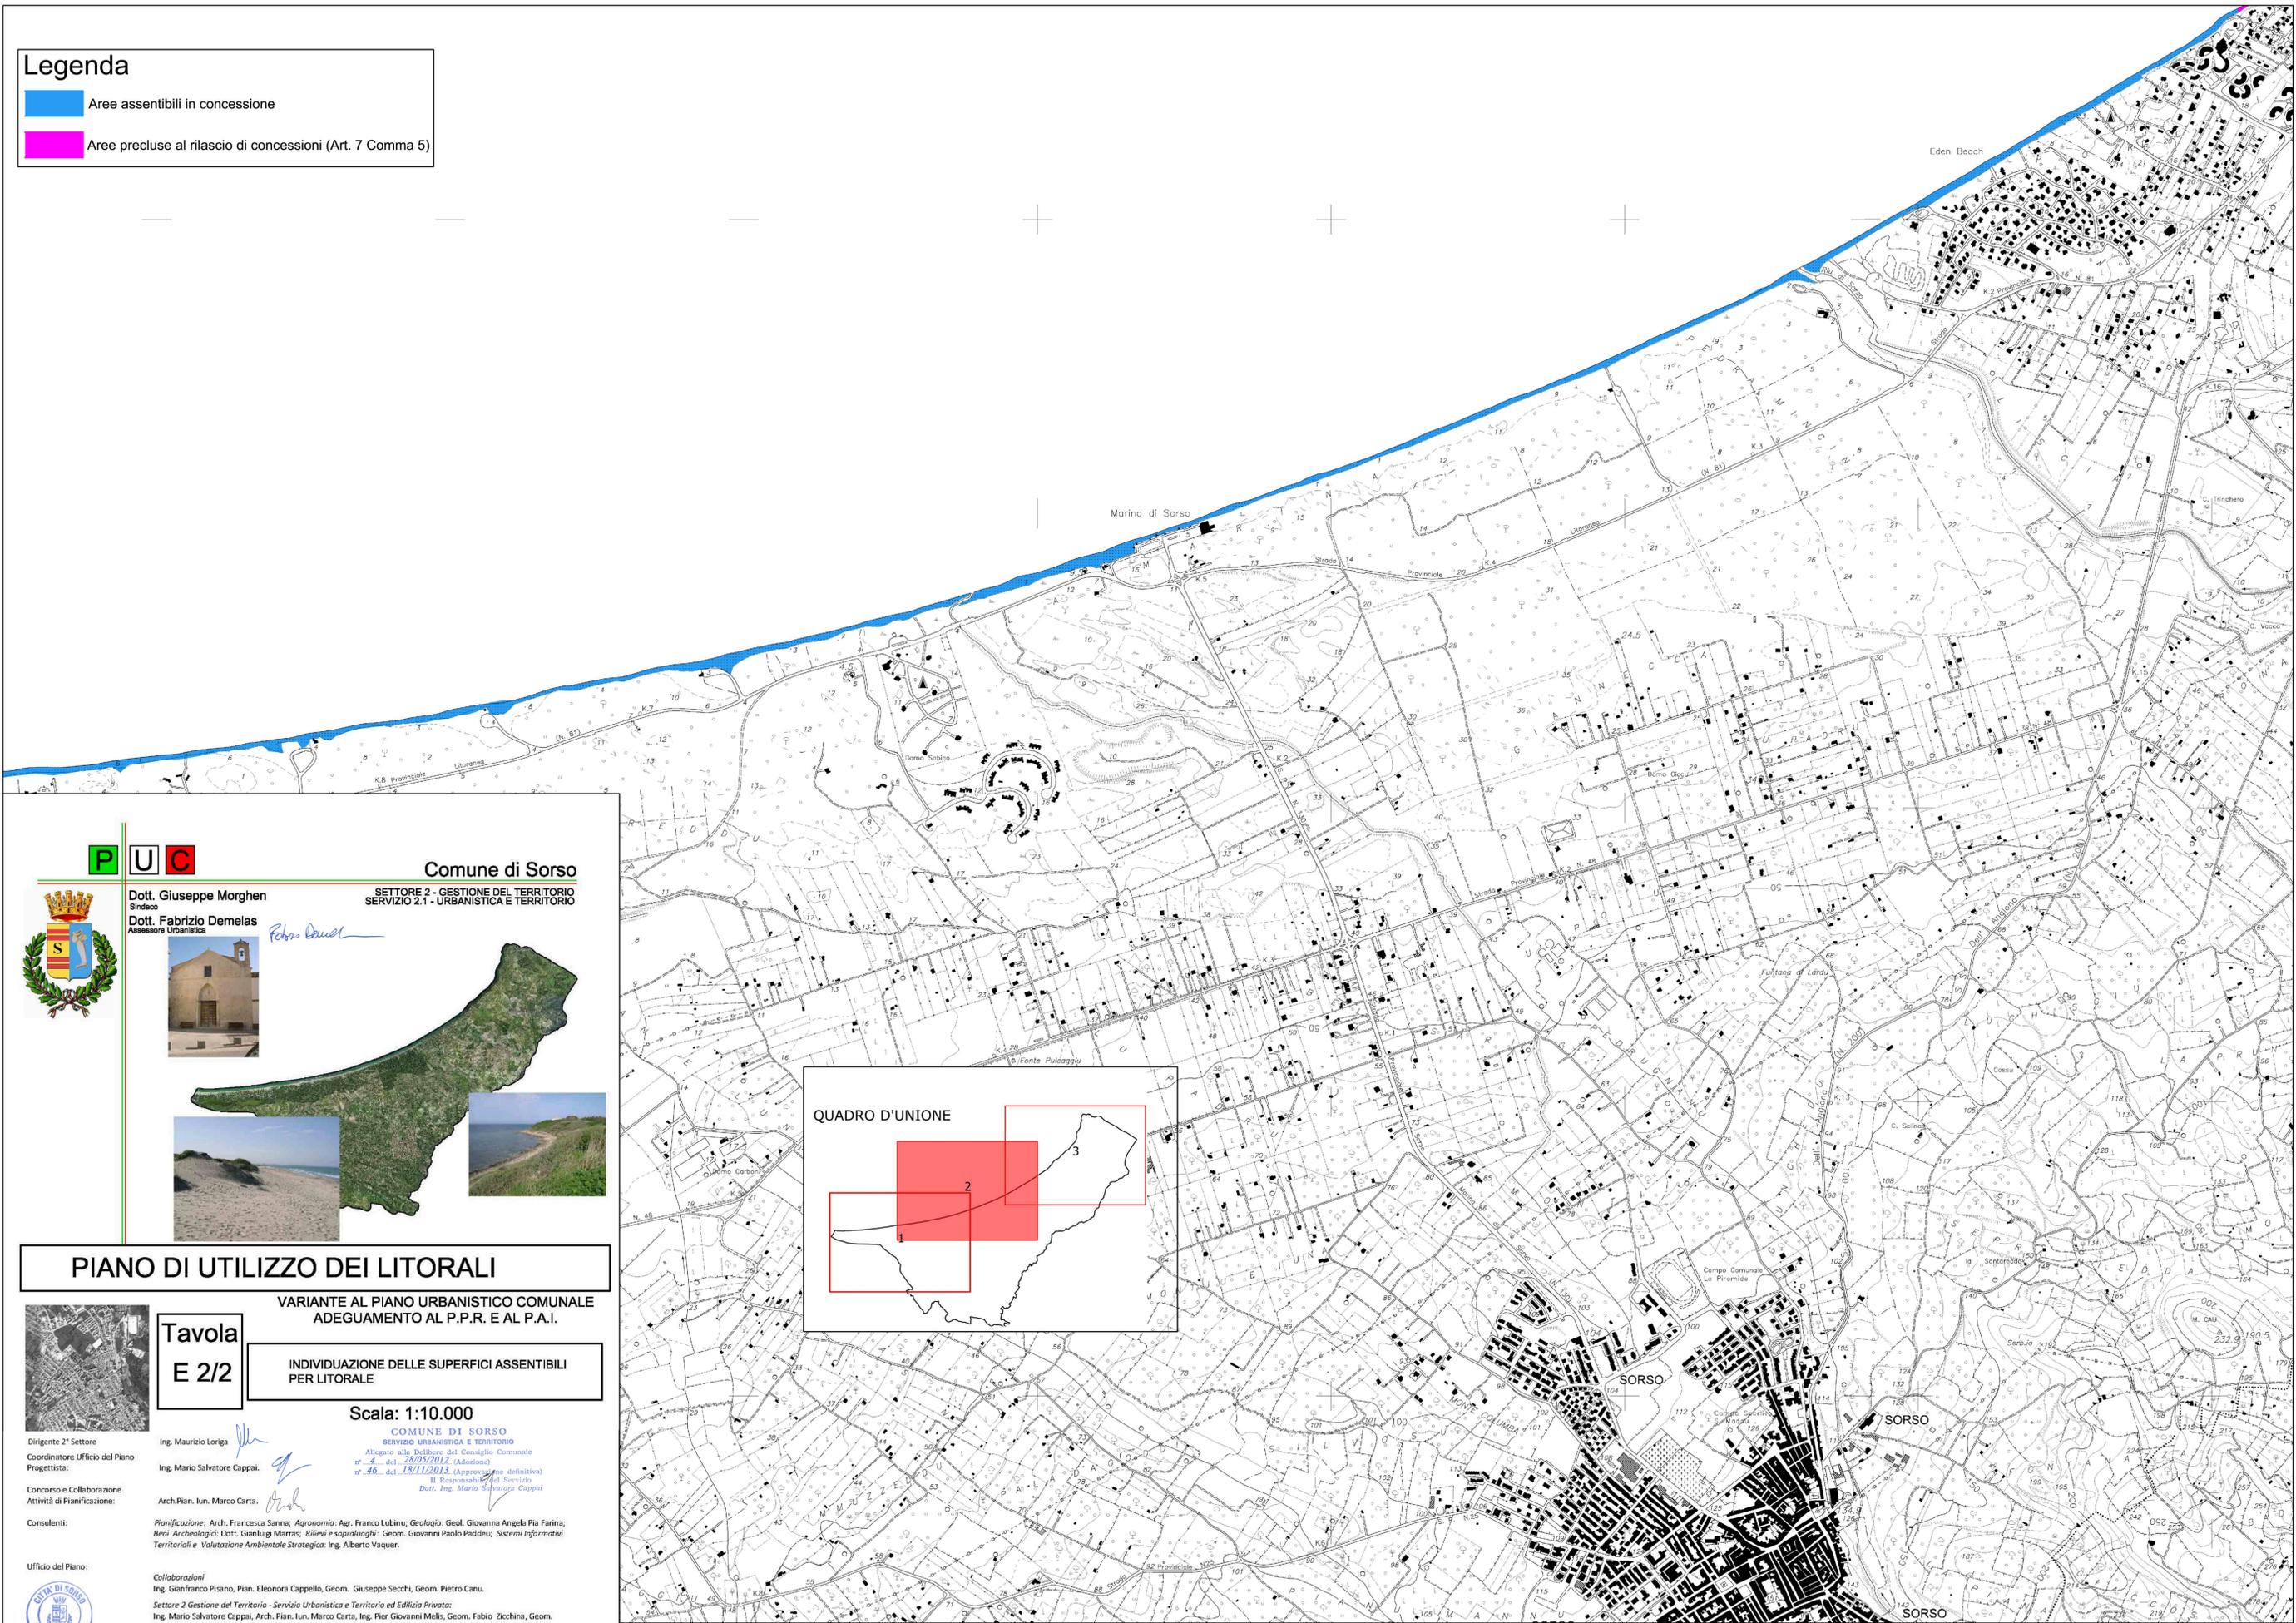

Comune di Sorso

Dott. Giuseppe Morghen
Sindaco

Dott. Fabrizio Demelas
Assessore Urbanistica

SETTORE 2 - GESTIONE DEL TERRITORIO
SERVIZIO 2.1 - URBANISTICA E TERRITORIO

PIANO DI UTILIZZO DEI LITORALI

VARIANTE AL PIANO URBANISTICO COMUNALE
ADEGUAMENTO AL P.P.R. E AL P.A.I.

Tavola
E 2/2

**INDIVIDUAZIONE DELLE SUPERFICI ASSENTIBILI
PER LITORALE**

Scala: 1:10.000

COMUNE DI SORSO
SERVIZIO URBANISTICA E TERRITORIO

Allegato alle Delibere del Consiglio Comunale
n° 4 del 28/05/2012 (Adozione)
n° 46 del 18/11/2012 (Approvazione definitiva)
Il Responsabile del Servizio
Dott. Ing. Mario Salvatore Cappai

Dirigente 2° Settore
Coordinatore Ufficio del Piano
Progettista:

Concorso e Collaborazione
Attività di Pianificazione:

Consulenti:

Ufficio del Piano:

Ing. Maurizio Loriga

Ing. Mario Salvatore Cappai

Arch. Pian. Un. Marco Carta

Pianificazione: Arch. Francesca Sanna; Agronomia: Agr. Franco Lubinu; Geologia: Geol. Giovanna Angela Pia Farina;
Beni Archeologici: Dott. Gianluigi Marras; Rilievi e sopralluoghi: Geom. Giovanni Paolo Paddeu; Sistemi Informativi
Territoriali e Valutazione Ambientale Strategica: Ing. Alberto Vaquer.

Collaborazioni:
Ing. Gianfranco Pisano, Pian. Eleonora Cappello, Geom. Giuseppe Secchi, Geom. Pietro Caru.

Settore 2 Gestione del Territorio - Servizio Urbanistica e Territorio ed Edilizia Privata:
Ing. Mario Salvatore Cappai, Arch. Pian. Un. Marco Carta, Ing. Pier Giovanni Melis, Geom. Fabio Zichina, Geom.
Irene Fini, Geom. Gian Franco Pulino, Sig. Pier Giuseppe Caru, Sig. Antonello Santoni, Sig. Angelo Cagnoni.

Revisione Novembre 2012