



Dott. Giuseppe Morghen
Sindaco
Dott. Fabrizio Demelas
Assessore Urbanistica

Comune di Sorso
SETTORE 2 - GESTIONE DEL TERRITORIO
SERVIZIO 2.1 - URBANISTICA E TERRITORIO



PIANO DI UTILIZZO DEI LITORALI

VARIANTE AL PIANO URBANISTICO COMUNALE
ADEGUAMENTO AL P.P.R. E AL P.A.I.



Tavola
E3.9

**POSIZIONAMENTO DELLE AREE
DA AFFIDARE IN CONCESSIONE**

Dirigente del 2° Settore:
Coordinatore Ufficio del Piano
Progettista:

Ing. Maurizio Loriga
Ing. Mario Salvatore Cappai

Concorso e Collaborazione
Attività di Pianificazione:

Arch.Plan. lun. Marco Carta

Consulenti:


Pianificazione: Arch. Francesca Sanna; Agronomia: Agr. Franco Lubinu; Geologia: Geol. Giovanna Angela Pia Farina;
Beni Archeologici: Dott. Gianluigi Marras; Rilievi e sopralluoghi: Geom. Giovanni Paolo Paddeu; Sistemi Informativi
Territoriali e Valutazione Ambientale Strategica: Ing. Alberto Vaquer.

Ufficio del Piano:

Collaborazioni
Ing. Gianfranco Pisano, Plan. Eleonora Cappello, Geom. Giuseppe Secchi, Geom. Pietro Canu.
Settore 2 Gestione del Territorio - Servizio Urbanistica e Territorio ed Edilizia Privata:
Ing. Mario Salvatore Cappai, Arch. Plan. lun. Marco Carta, Ing. Pier Giovanni Melis, Geom. Fabio Zichina, Geom.
Irene Fini, Geom. Gianfranco Pulino, Sig. Pier Giuseppe Canu, Sig. Antonello Santoni, Sig. Angelo Cagnoni.
Revisione ottobre 2013

Legenda

-  Sito Di Interesse Comunitario
-  Concessioni Demaniali in Progetto
-  Limite Demaniale

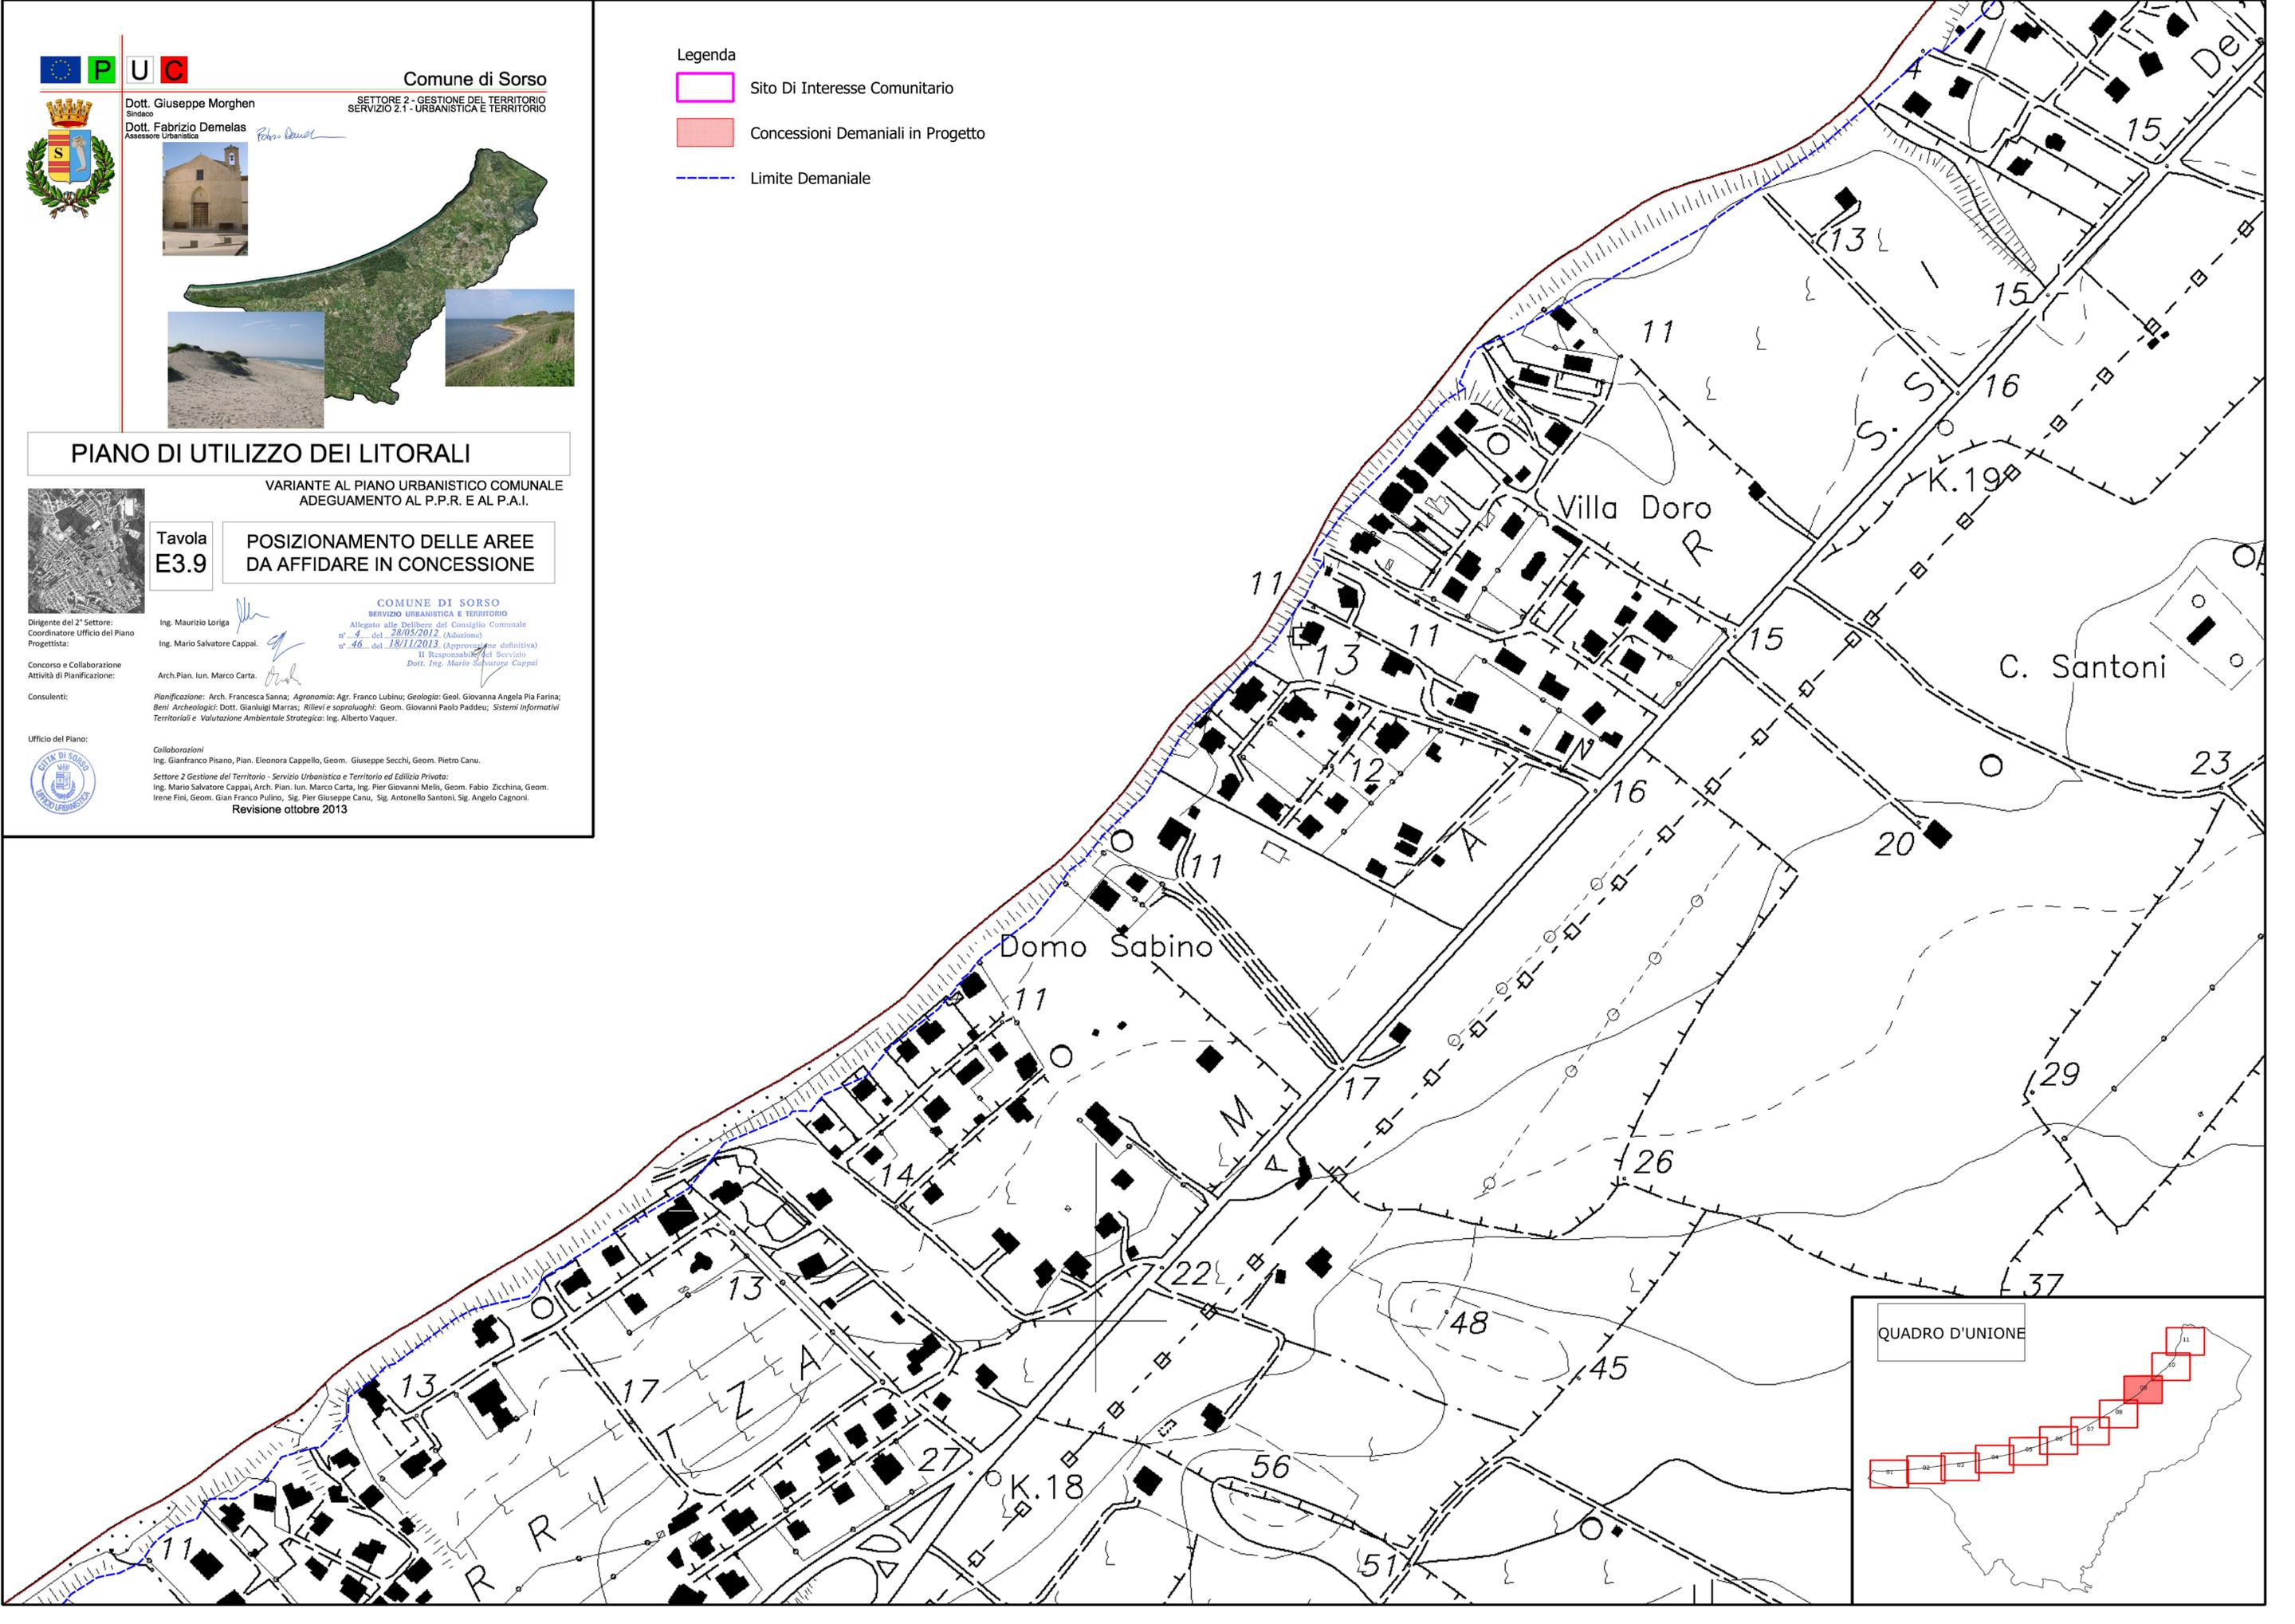

QUADRO D'UNIONE

