



Comune di Sorso

SETTORE 2 - GESTIONE DEL TERRITORIO
SERVIZIO 2.1 - URBANISTICA E TERRITORIO

Dott. Giuseppe Moghen
Sindaco

Dott. Fabrizio Demeias
Assessore Urbanistica



PIANO DI UTILIZZO DEI LITORALI

VARIANTE AL PIANO URBANISTICO COMUNALE
ADEGUAMENTO AL P.P.R. E AL P.A.I.

Tavola
F/2

TIPOLOGIA CHIOSCO BAR - RISTORANTE
CBR2

Scala: 1:100

COMUNE DI SORSO


servizio urbanistica e territorio

Argomento: Art. 46 del D.Lgs. n. 267/2000 e art. 46 del D.Lgs. n. 151/2001 (Approvazione del Piano Urbanistico Comunale)

Il Responsabile del Servizio

Dott. Ing. Mario Salvatore Cappai

Arch. Pian. Lun. Marco Carta

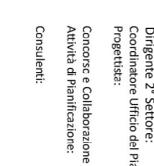

Dirigente 2° Settore:
Coordinatore Ufficio del Piano

Progettista:

Concorsi e Collaborazione

Attività di Pianificazione:

Consulenti:



Ing. Maurizio Lorriga
Ing. Mario Salvatore Cappai


Pianificazione: Arch. Francesca Sanna; Agronomo: Agr. Franco Lubinu; Geologo: Geol. Giovanna Angela Pia Farris;
Bent. Archeologici: Dott. Gianluigi Marras; Rilievi e sopralluoghi: Geom. Giovanni Paolo Paddeu; Sistemi Informativi:
Territoriali e Valutazione Ambientale Strategica: Ing. Alberto Vaquer.

Collaborazioni:
Ing. Gianfranco Pisano, Pian. Eleonora Cappello, Geom. Giuseppe Secchi, Geom. Pietro Canu.


Servizio 2 Gestione del Territorio - Servizio Urbanistica e Territorio ed Edilizia Privata:
Ing. Mario Salvatore Cappai, Arch. Pian. Lun. Marco Carta, Ing. Pier Giovanni Melis, Geom. Fabio Zichina, Geom.
Irene Fini, Geom. Gian Franco Pulino, Sig. Pier Giuseppe Carlu, Sig. Antonello Samoni, Sig. Angelo Caproni.

TIPOLOGIA CHIOSCO BAR RISTORANTE


MQ 146.00

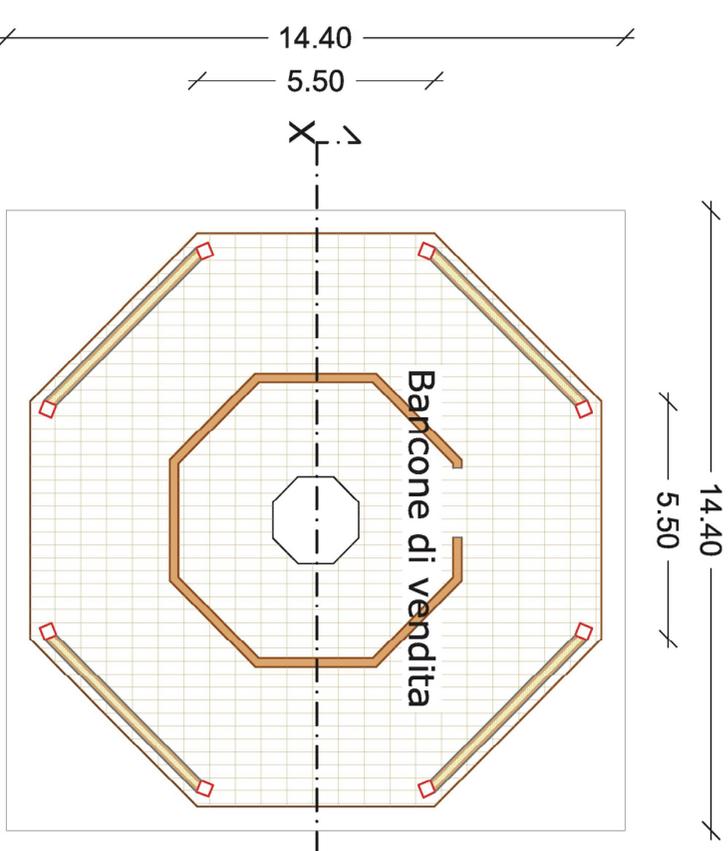


PIANTA SCHEMA INTERNO

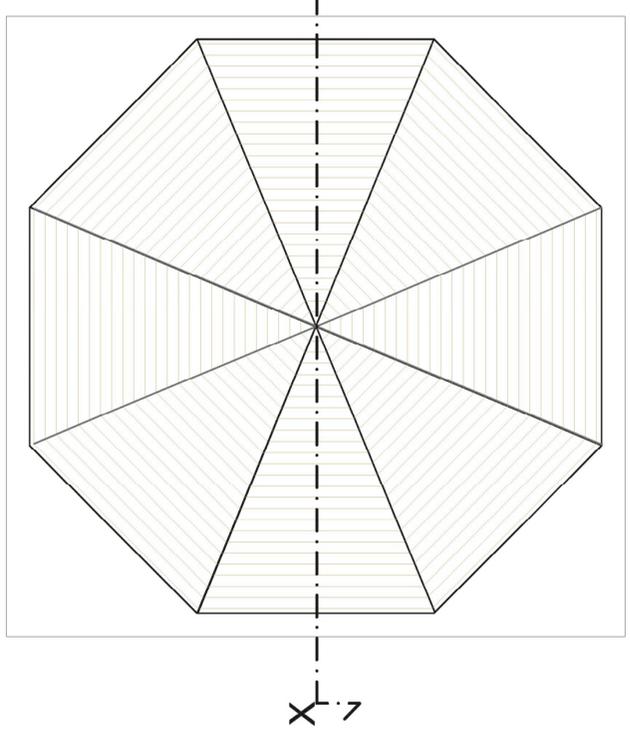


PIANTA COPERTURA

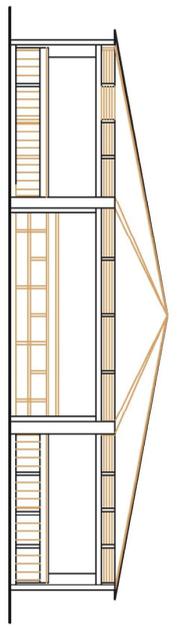


SEZIONE X-X

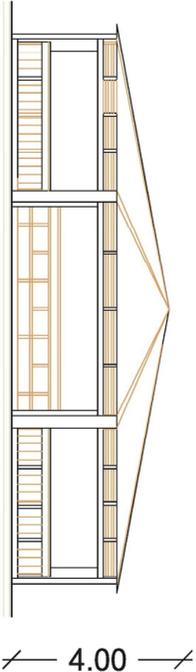


PROSPETTO LATO MARE

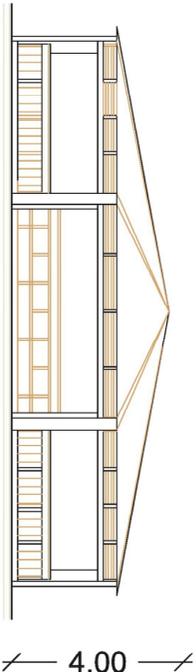

PROSPETTO LATERALE

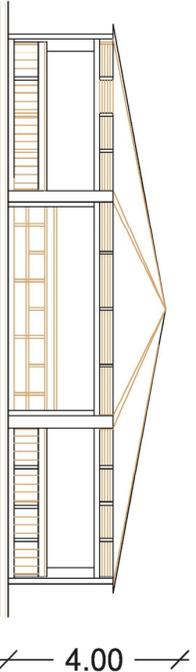

PROSPETTO POSTERIORE

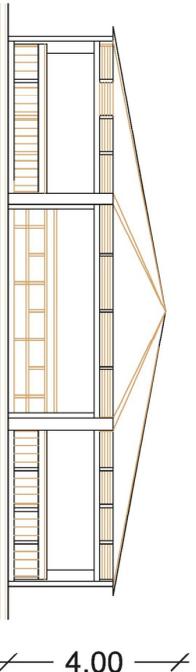

PROSPETTO LATERALE