

Dott. Giuseppe Morghen
Sindaco
Dott. Fabrizio Demelas
Assessore Urbanistica



PIANO DI UTILIZZO DEI LITORALI

VARIANTE AL PIANO URBANISTICO COMUNALE
ADEGUAMENTO AL P.P.R. E AL P.A.I.

Tavola
F/3

TIPOLOGIA SCUOLA VELA

Scala: 1:100

COMUNE DI SORSO

servizio Urbanistica e Territorio

Allegato alle Delibere del Consiglio Comunale

n° 4 del 28/05/2012 (Adozione)

n° 46 del 18/11/2013 (Approvazione definitiva)

Il Responsabile del Servizio

Dott. Ing. Marco Caprai

Arch. Rita Lun. Marco Carta

Arch. Rita Lun. Marco Carta

Consulenti:


Pianificazione: Arch. Francesca Stampi; Approvazione: Agr. Franco Lulihar; Geodesta: Geol. Giovanna Angela Rita Ferraro; Beni Archeologici: Dott. Gianluigi Marini; Affiliazione cartografica: Geom. Giovanni Paolo Padeddu; Sistemi Informativi Territoriali e Valutazione Ambientale Strategica: Ing. Alberto Vaquer.

Collaboratori:
Ing. Gianfranco Pisanò, Pian. Eleonora Cappello, Geom. Giuseppe Sechi, Geom. Pietro Canu.

Settore 2 Gestione del Territorio - Servizio Urbanistica e Territorio ed Edilizia Privata:
Ing. Mario Salvatore Caprai, Arch. Rita Lun. Marco Carta, Ing. Pier Giovanni Melis, Geom. Fabio Zecchia, Geom. Irene Tini, Geom. Gianfranco Pisanò, Sig. Pier Giuseppe Canu, Sig. Antonio Santoni, Sig. Angelo Caproni.




TIPOLOGIA SCUOLA VELA MQ 162.90

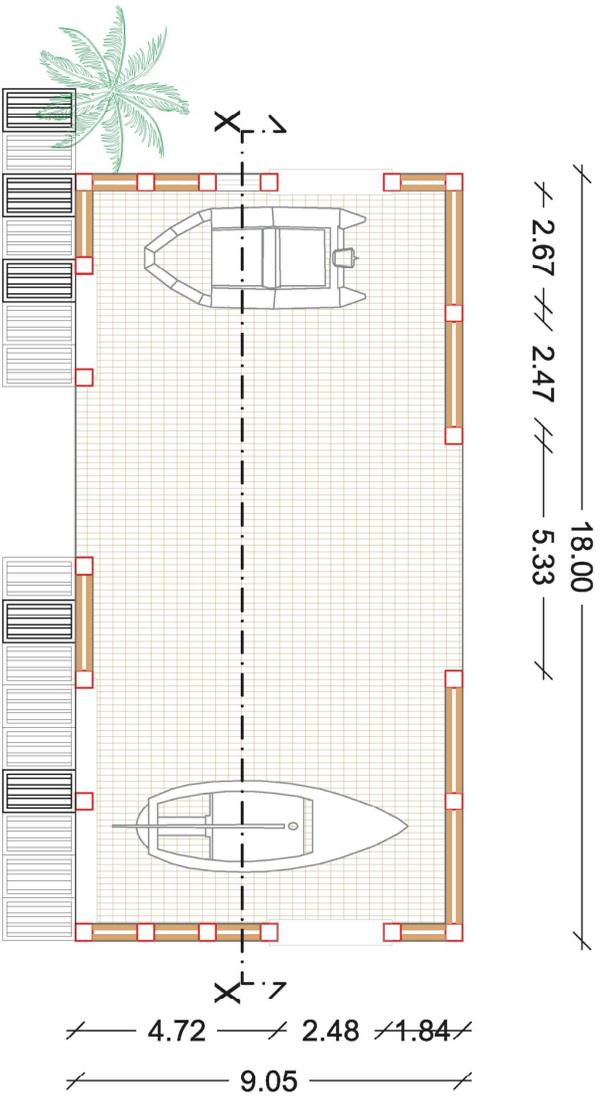


4.72 2.48 1.84 9.05

PIANTA SCHEMA INTERNO


4.74 4.26

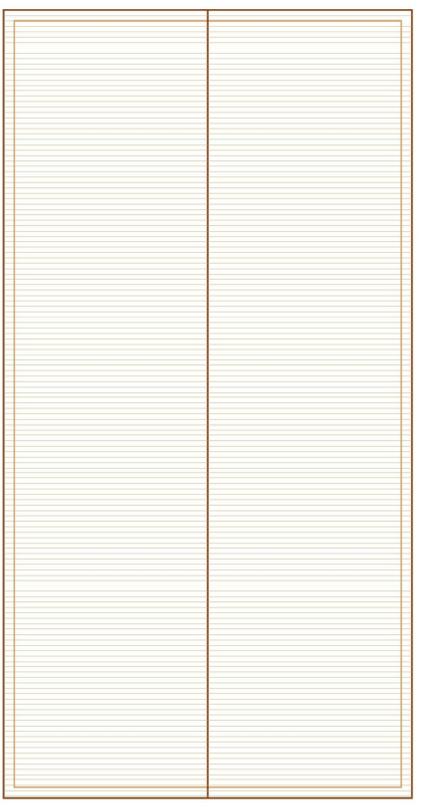


PIANTA COPERTURA

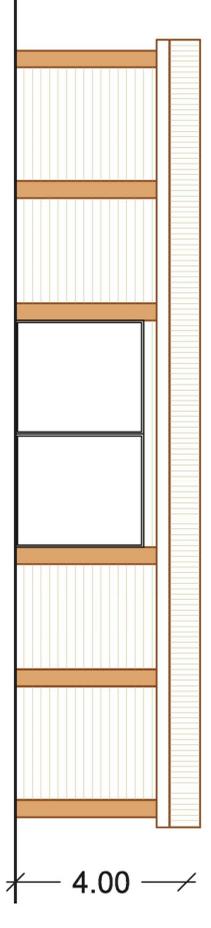


SEZIONE X-X

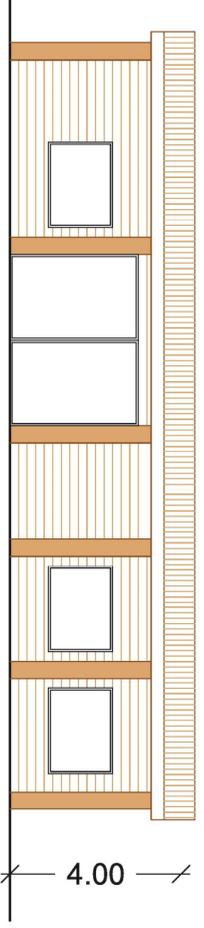


PROSPETTO LATO MARE

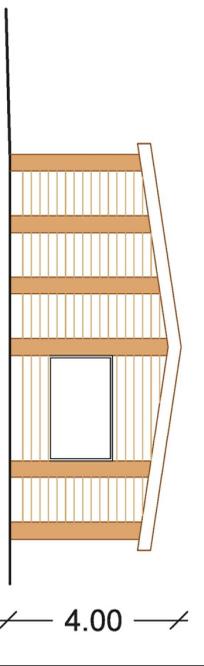

PROSPETTO LATERALE

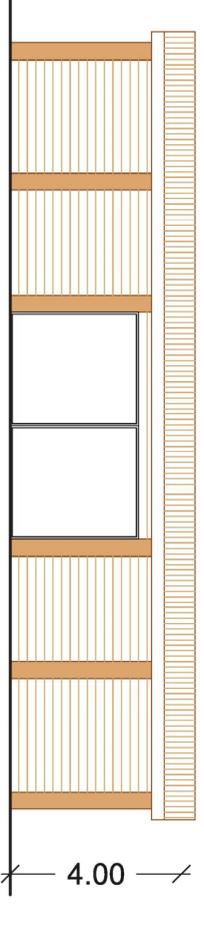

PROSPETTO POSTERIORE

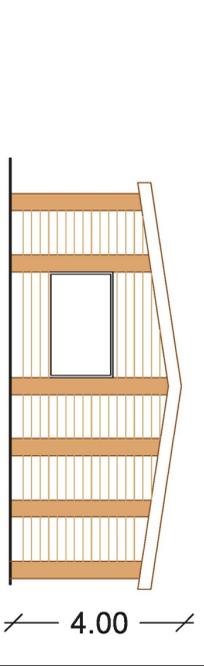

PROSPETTO LATERALE