

P **U** **C**

Comune di Sorso

Dott. Giuseppe Morghen
Sindaco

SETTORE 2 - GESTIONE DEL TERRITORIO
SERVIZIO 2.1 - URBANISTICA E TERRITORIO

Dott. Fabrizio Demelas
Assessore Urbanistica

Fabrizio Demelas



PIANO DI UTILIZZO DEI LITORALI

VARIANTE AL PIANO URBANISTICO COMUNALE
ADEGUAMENTO AL P.P.R. E AL P.A.I.

Tavola

F/4

TIPOLOGIA LOCALE GESTIONE 2

Scala: 1:100



Dirigente 2° Settore:
Coordinatore Ufficio del Piano
Progettista:

Ing. Maurizio Loriga

Ing. Mario Salvatore Cappai

M. Loriga
M. Salvatore Cappai

COMUNE DI SORSO
SERVIZIO URBANISTICA E TERRITORIO
Allegato alla Delibere del Consiglio Comunale
n° 4 del 28/05/2012 (Adozione)
n° 46 del 18/11/2013 (Approvazione definitiva)
Il Responsabile del Servizio
Dott. Ing. Mario Salvatore Cappai

M. Salvatore Cappai

Concorso e Collaborazione
Attività di Pianificazione:

Arch. Plan. Lun. Marco Carta

Marco Carta
Pianificazione: Arch. Francesca Sanna; **Agronomia:** Agr. Franco Lubinu; **Geologia:** Geol. Giovanna Angela Pia Farina;
Beni Archeologici: Dott. Gianluigi Marras; **Rilevi e sopralluoghi:** Geom. Giovanni Paolo Paddeu; **Sistemi Informativi
Territoriali e Valutazione Ambientale Strategica:** Ing. Alberto Vaquer.

Ufficio del Piano:



Collaborazioni!

Ing. Gianfranco Pisano, Pian. Eleonora Cappello, Geom. Giuseppe Secchi, Geom. Pietro Canu.


Settore 2 Gestione del Territorio - Servizio Urbanistica e Territorio ed Edilizia Privata:

Ing. Mario Salvatore Cappai, Arch. Plan. Lun. Marco Carta, Ing. Pier Giovanni Melis, Geom. Fabio Zicchina, Geom.


Irene Fini, Geom. Gian Franco Pulino, Sig. Pier Giuseppe Canu, Sig. Antonello Santoni, Sig. Angelo Cagnoni.

TIPOLOGIA LOCALE GESTIONE 2

MQ 10.88

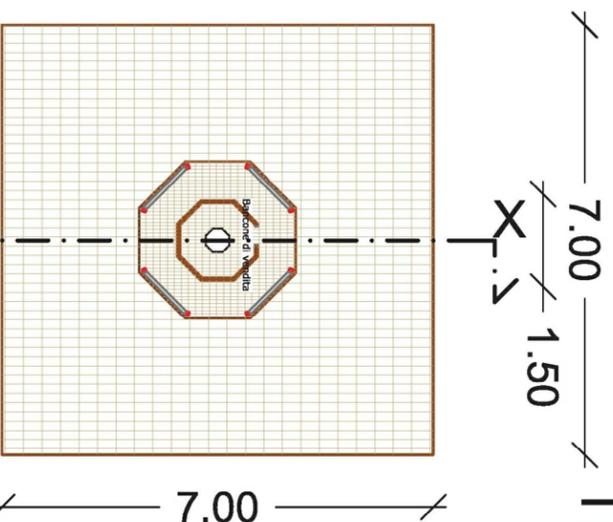

PIANTA SCHEMA INTERNO

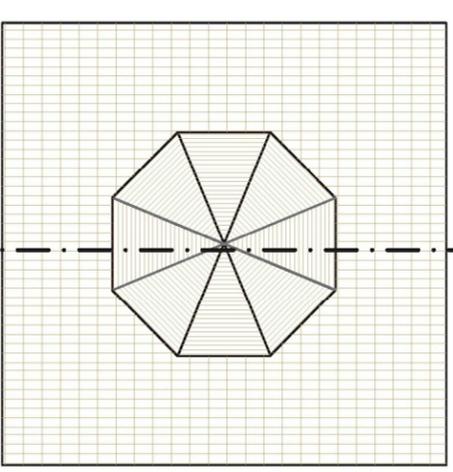

PIANTA COPERTURA



PROSPETTO LATO MARE



PROSPETTO POSTERIORE



SEZIONE X-X



PROSPETTO LATERALE



PROSPETTO LATERALE