

PUC

Comune di Sorso

Dott. Giuseppe Morghen
Sindaco
Dott. Fabrizio Demelas
Assessore Urbanistica

SETTORE 2 - GESTIONE DEL TERRITORIO
SERVIZIO 2.1 - URBANISTICA E TERRITORIO



Fabrizio Demelas



PIANO DI UTILIZZO DEI LITORALI

VARIANTE AL PIANO URBANISTICO COMUNALE
ADEGUAMENTO AL P.P.R. E AL P.A.I.

Tavola
F/8

TIPOLOGIA SERVIZIO IGIENICI

Scala: 1:100



Dirigente 2° Settore:
Coordinatore Ufficio del Piano
Progettista:

Concorso e Collaborazione
Attività di Pianificazione:

Consulenti:

Ufficio del Piano:




Collaborazioni:
Ing. Gianfranco Pisano, Pian. Eleonora Cappello, Geom. Giuseppe Secchi, Geom. Pietro Canu.
Settore 2 Gestione del Territorio - Servizio Urbanistica e Territorio ed Edilizia Privata:
Ing. Mario Salvatore Cappai, Arch. Pian. Lun. Marco Carta, Ing. Pier Giovanni Mels, Geom. Fabio Zicchina, Geom. Irene Fini, Geom. Gian Franco Pulino, Sig. Pier Giuseppe Canu, Sig. Antonello Santoni, Sig. Angelo Cagnoni.

Ing. Maurizio Loriga
Ing. Mario Salvatore Cappai.
COMUNE DI SORSO
SERVIZIO URBANISTICA E TERRITORIO
Allegato alle Delibere del Consiglio Comunale
n° 4 del 28/05/2012. (Adozione)
n° 46 del 18/11/2013. (Approvazione definitiva)
Il Responsabile del Servizio
Dott. Ing. Mario Salvatore Cappai

Pianificazione: Arch. Francesca Sanna; *Agronomia:* Agr. Franco Lubinu; *Geologia:* Geol. Giovanna Angela Pia Farina;
Beni Archeologici: Dott. Gianluigi Marras; *Rilevare sopralluoghi:* Geom. Giovanni Paolo Peddeu; *Sistemi Informativi*
Territoriali e Voltazione Ambientale Strategica: Ing. Alberto Vaquer.

TIPOLOGIA SERVIZI IGIENICI MQ 23.05


PIANTA SCHEMATICA INTERNO

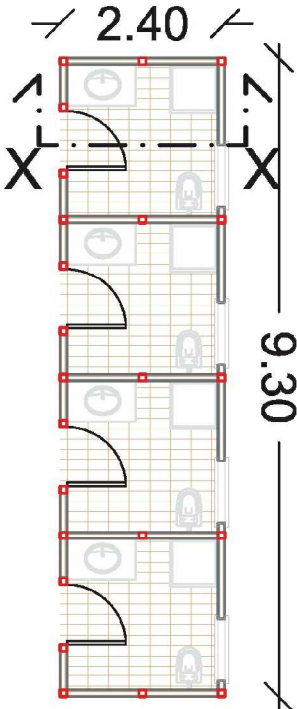


PIANTA COPERTURA



SEZIONE X-X

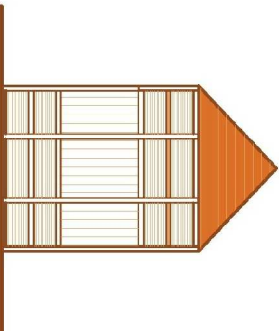

PROSPETTO LATERALE

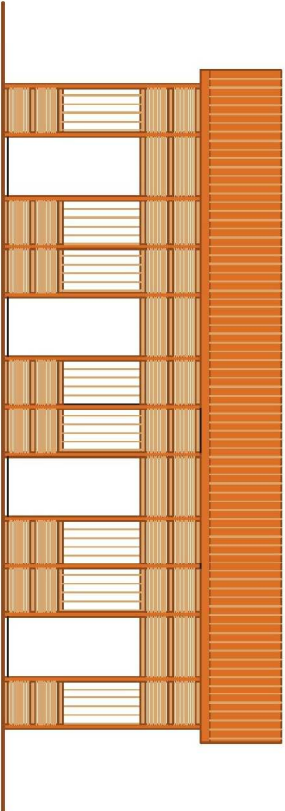

PROSPETTO LATO MARE

