

P**U** **C****Comune di Sorso**


Dott. Giuseppe Morghen

Sindaco

SETTORE 2 - GESTIONE DEL TERRITORIO
SERVIZIO 2.1 - URBANISTICA E TERRITORIO

Dott. Fabrizio Demelas

Assessore Urbanistica

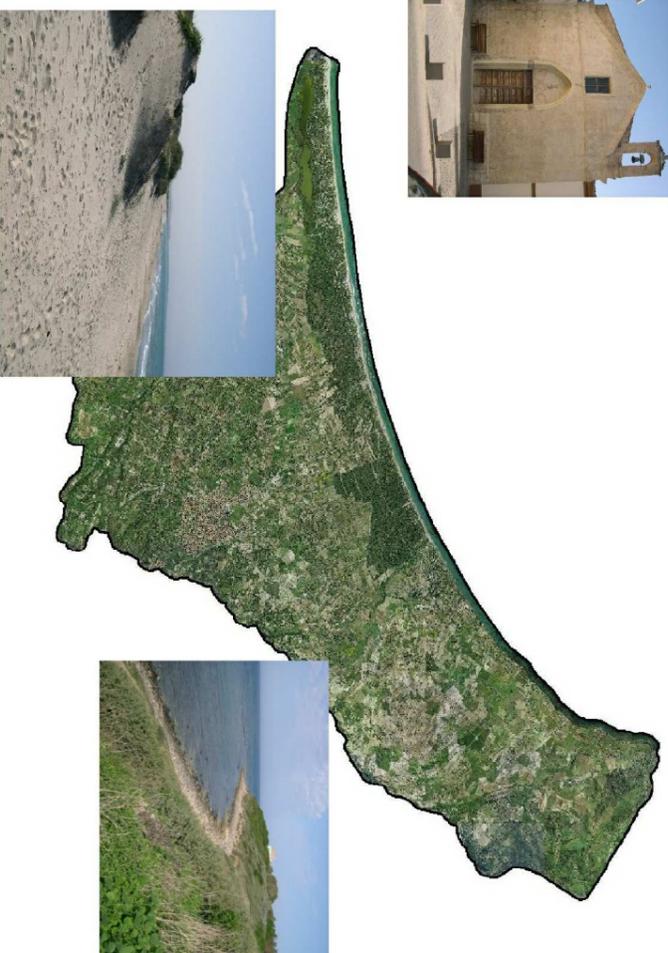Fabrizio Demelas

PIANO DI UTILIZZO DEI LITORALI

**VARIANTE AL PIANO URBANISTICO COMUNALE
ADEGUAMENTO AL P.P.R. E AL P.A.I.****Tavola****F/10****TIPOLOGIA LOCALE GESTIONE 1****Scala: 1:100**Dirigente 2° Settore:
Coordinatore Ufficio del Piano
Progettista:

Ing. Maurizio Loriga

COMUNE DI SORSO
SERVIZIO URBANISTICA E TERRITORIOAllegato alle Delibere del Consiglio Comunale
n° 4 del 28/05/2012 (Adozione)

n° 46 del 18/11/2013 (Approvazione definitiva)

Il Responsabile del Servizio
Dott. Ing. Mario Salvatore Cappai


Arch. Plan. Lun. Marco Carta

Concorso e Collaborazione
Attività di Pianificazione:
Consulenti:Pianificazione: Arch. Francesca Sanni; Agronomo: Agr. Franco Lublin; Geologi: Geol. Giovanna Angela Pia Farina;
Beni Archeologici: Dott. Gianluigi Marras; Rilevi e sopralluoghi: Geom. Giovanni Paolo Padden; Sistemi Informativi
Territoriali e Valutazione Ambientale Strategica: Ing. Alberto Vaquer;


Ufficio del Piano:

Collaborazioni
Ing. Gianfranco Pisano, Plan. Eleonora Cappello, Geom. Giuseppe Secchi, Geom. Pietro Canu.


Settore 2 Gestione del Territorio - Servizio Urbanistica e Territorio ed Edilizia Privata:

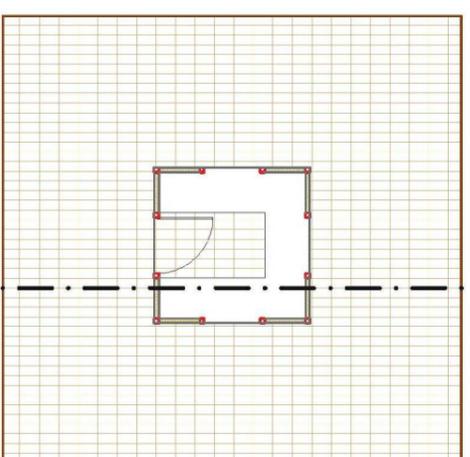Ing. Mario Salvatore Cappai, Arch. Plan. Lun. Marco Carta, Ing. Pier Giovanni Melis, Geom. Fabio Zichina, Geom.
Irene Fini, Geom. Gianfranco Pulino, Sig. Pier Giuseppe Cannu, Sig. Antonello Santoni, Sig. Angelo Cagnoni.**TIPOLOGIA LOCALE GESTIONE 1**
MQ 5.767.00
X
7

7.00

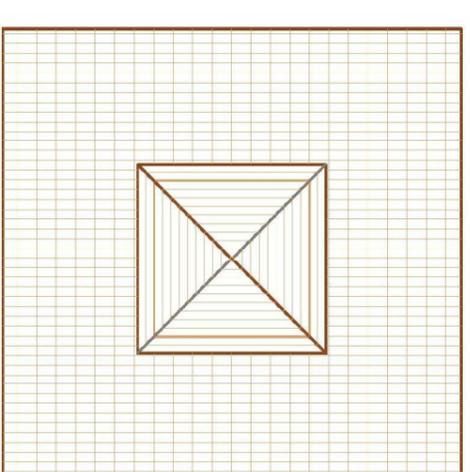


PIANTA COPERTURA

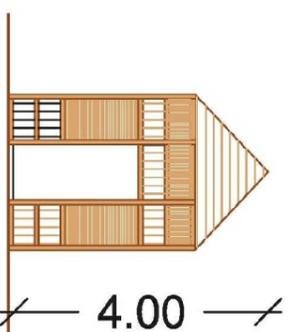PIANTA SCHEMA INTERNO
X
2.38
X
7


4.00

PROSPETTO LATO MARE

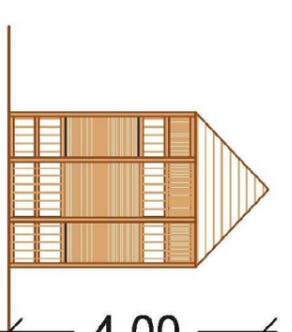


4.00

PROSPETTO POSTERIORE

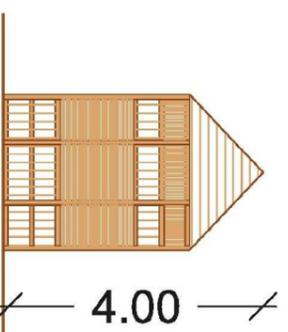


4.00

PROSPETTO LATERALE

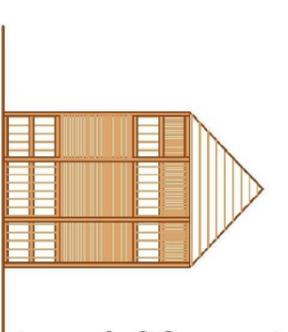

4.00

PROSPETTO LATERALE

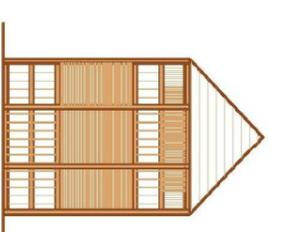

SEZIONE X-X