


P  
U  
C

Comune di Sorso

SETTORE 2 - GESTIONE DEL TERRITORIO  
SERVIZIO 2.1 - URBANISTICA E TERRITORIO

Dott. Giuseppe Morghen  
Sindaco  
Dott. Fabrizio Demeias  
Assessore Urbanistica

*Fabrizio Demeias*

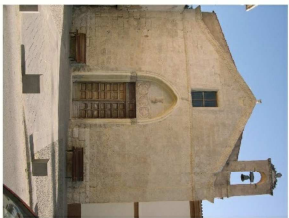

## PIANO DI UTILIZZO DEI LITORALI


VARIANTE AL PIANO URBANISTICO COMUNALE  
ADEGUAMENTO AL P.P.R. E AL P.A.I.

Tavola  
F/12

TIPOLOGIA CHIOSCO BAR  
CB2

Scala: 1:100

Dirigente 2° Settore:  
Coordinatore Ufficio del Piano  
Progettista:

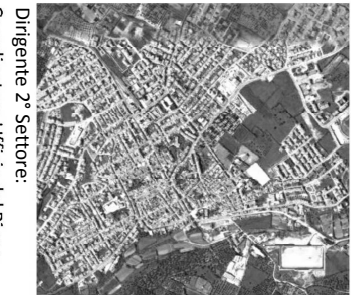

Ing. Maurizio Loniga  
Ing. Mario Salvatore Cappai.

COMUNE DI SORSO  
SERVIZIO URBANISTICA E TERRITORIO  
Allegato alle Delibere del Consiglio Comunale  
n° 4 del 28/05/2012 (adozione)  
n° 40 del 18/11/2013 (approvazione definitiva)  
Il Responsabile del Servizio  
Dott. Ing. Mario Salvatore Cappai

Arch. Pian. lun. Marco Carta.

Planificazione: Arch. Francesca Sanna; Agronomia: Agr. Franco Lubinu; Geologia: Geol. Giovanna Angela Pia Farina;  
Beni Archeologici: Dott. Gianluigi Marras; Rilievi e sopralluoghi: Geom. Giovanni Paolo Paddau; Sistemi Informativi  
territoriali e Valutazione Ambientale Strategica: Ing. Alberto Vaquer.

Consulenti:

*Marco Carta*

*Mario Salvatore Cappai*

Ufficio del Piano:





Collaborazioni:  
Ing. Gianfranco Pisano, Pian. Eleonora Cappello, Geom. Giuseppe Secchi, Geom. Pietro Canu.

Settore 2 Gestione del Territorio - Servizio Urbanistica e Territorio ed Edilizia Privata:



Ing. Mario Salvatore Cappai, Arch. Pian. lun. Marco Carta, Ing. Pier Giovanni Melis, Geom. Fabio Zicchina, Geom.  
Irene Fini, Geom. Gian Franco Pulino, Sig. Pier Giuseppe Canu, Sig. Antonello Santoni, Sig. Angelo Cagnoni.

### TIPOLOGIA CHIOSCO BAR CB2

MQ 36.65

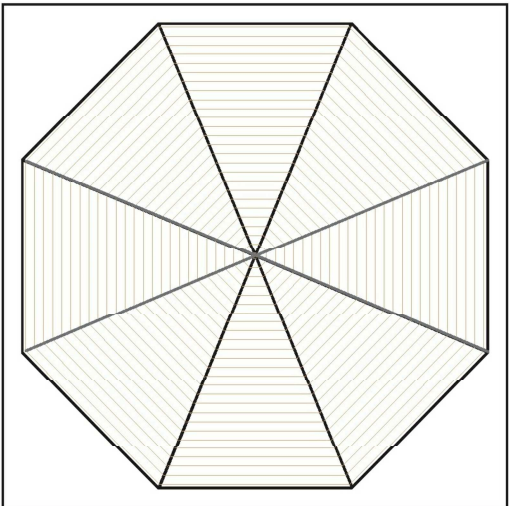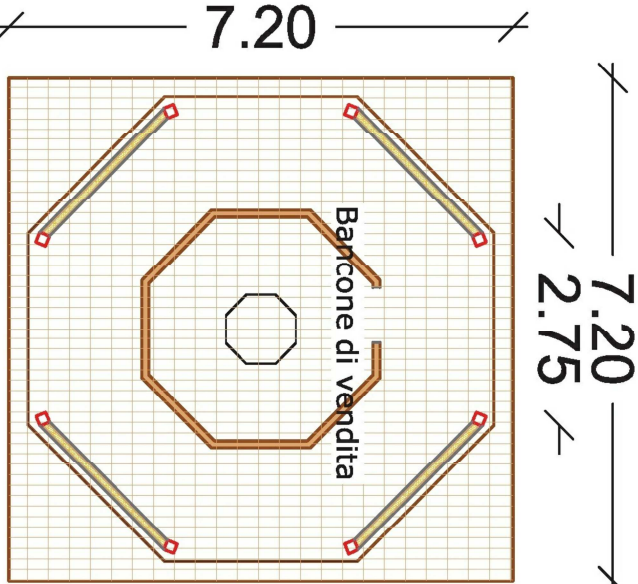

PIANTA COPERTURA

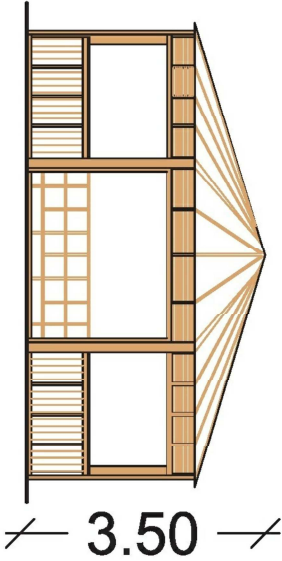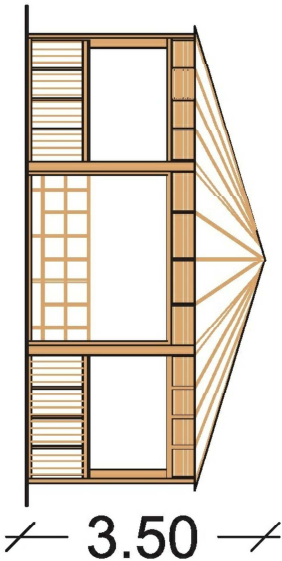

PROSPETTO LATO MARE

