

P

U


C

Comune di Sorso

SETTORE 2 - GESTIONE DEL TERRITORIO
SERVIZIO 2.1 - URBANISTICA E TERRITORIO

Dott. Giuseppe Morghen
Sindaco
Dott. Fabrizio Demelas
Assessore Urbanistica

Fabrizio Demelas

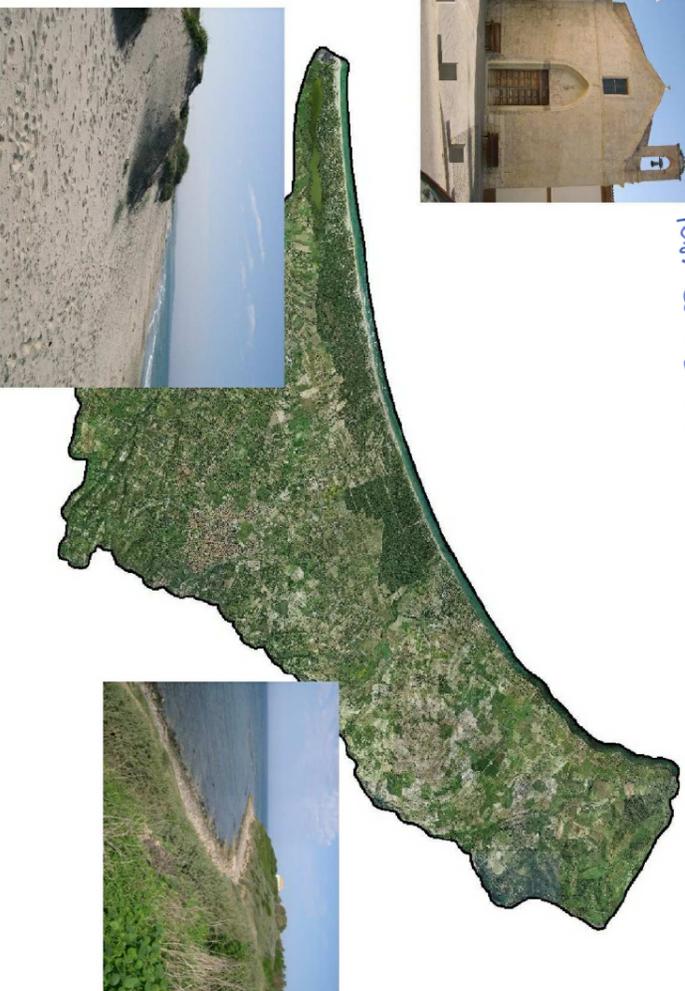

PIANO DI UTILIZZO DEI LITORALI

VARIANTE AL PIANO URBANISTICO COMUNALE
ADEGUAMENTO AL P.P.R. E AL P.A.I.

Tavola

F/13

TIPOLOGIA LOCALE PER NOLEGGIO NATANTI

Scala: 1:100



Dirigente 2° Settore:
Coordinatore Ufficio del Piano
Progettista:

Ing. Maurizio Loriga

M. Loriga

Ing. Mario Salvatore Cappai.

M. Cappai

Arch. Pian. Lun. Marco Carta.

M. Carta

COMUNE DI SORSO
SERVIZIO URBANISTICA E TERRITORIO
Allegato alle Delibere del Consiglio Comunale
n° 4 del 28/05/2012 (Adozione)
n° 46 del 18/11/2013 (Approvazione definitiva)
Il Responsabile del Servizio
Dott. Ing. Mario Salvatore Cappai

M. Cappai

Concorso e Collaborazione
Attività di Pianificazione:

Planificazione: Arch. Francesca Sanna; Agronomo: Agr. Franco Lubinu; Geologia: Geol. Giovanna Angela Pia Farina;
Beni Archeologici: Dott. Gianluigi Marras; Rilievi e sopralluoghi: Geom. Giovanni Paolo Paddeu; Sistemi Informativi
Territoriali e Valutazione Ambientale Strategica: Ing. Alberto Vaquer.


Ufficio del Piano:

Collaborazioni


Ing. Gianfranco Pisano, Pian. Eleonora Cappello, Geom. Giuseppe Secchi, Geom. Pietro Canu.

Settore 2 Gestione del Territorio - Servizio Urbanistica e Territorio ed Edilizia Privata:


Ing. Mario Salvatore Cappai, Arch. Pian. Lun. Marco Carta, Ing. Pier Giovanni Melis, Geom. Fabio Zicchina, Geom.
Irene Fini, Geom. Gianfranco Pulino, Sig. Pier Giuseppe Canu, Sig. Antonello Santoni, Sig. Angelo Cagnoni.

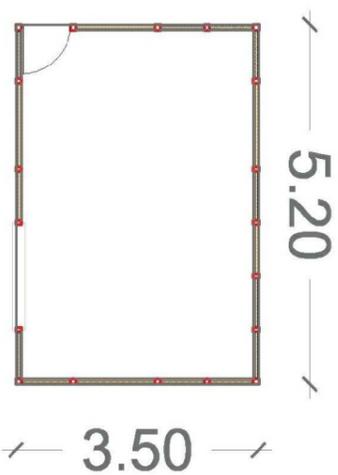


PIANTA SCHEMA INTERNO

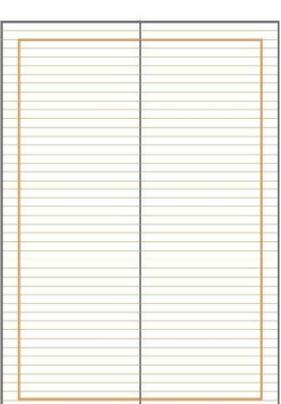


PIANTA COPERTURA

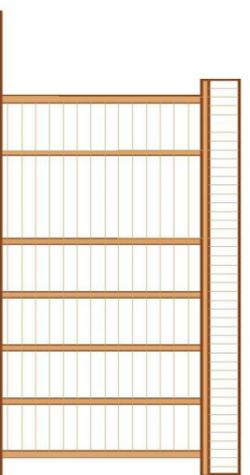


PROSPETTO POSTERIORE

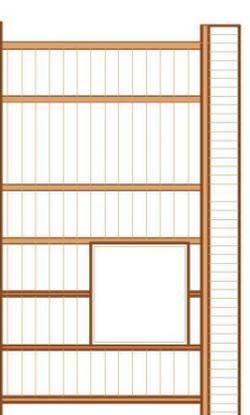

PROSPETTO LATO MARE

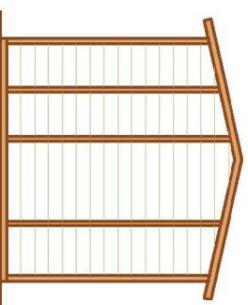

PROSPETTO LATERALE

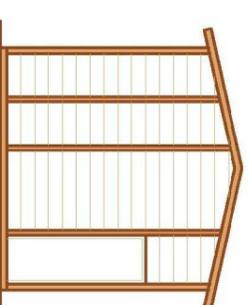

PROSPETTO LATERALE