



# PLANIMETRIA STATO ATTUALE

ARENILE

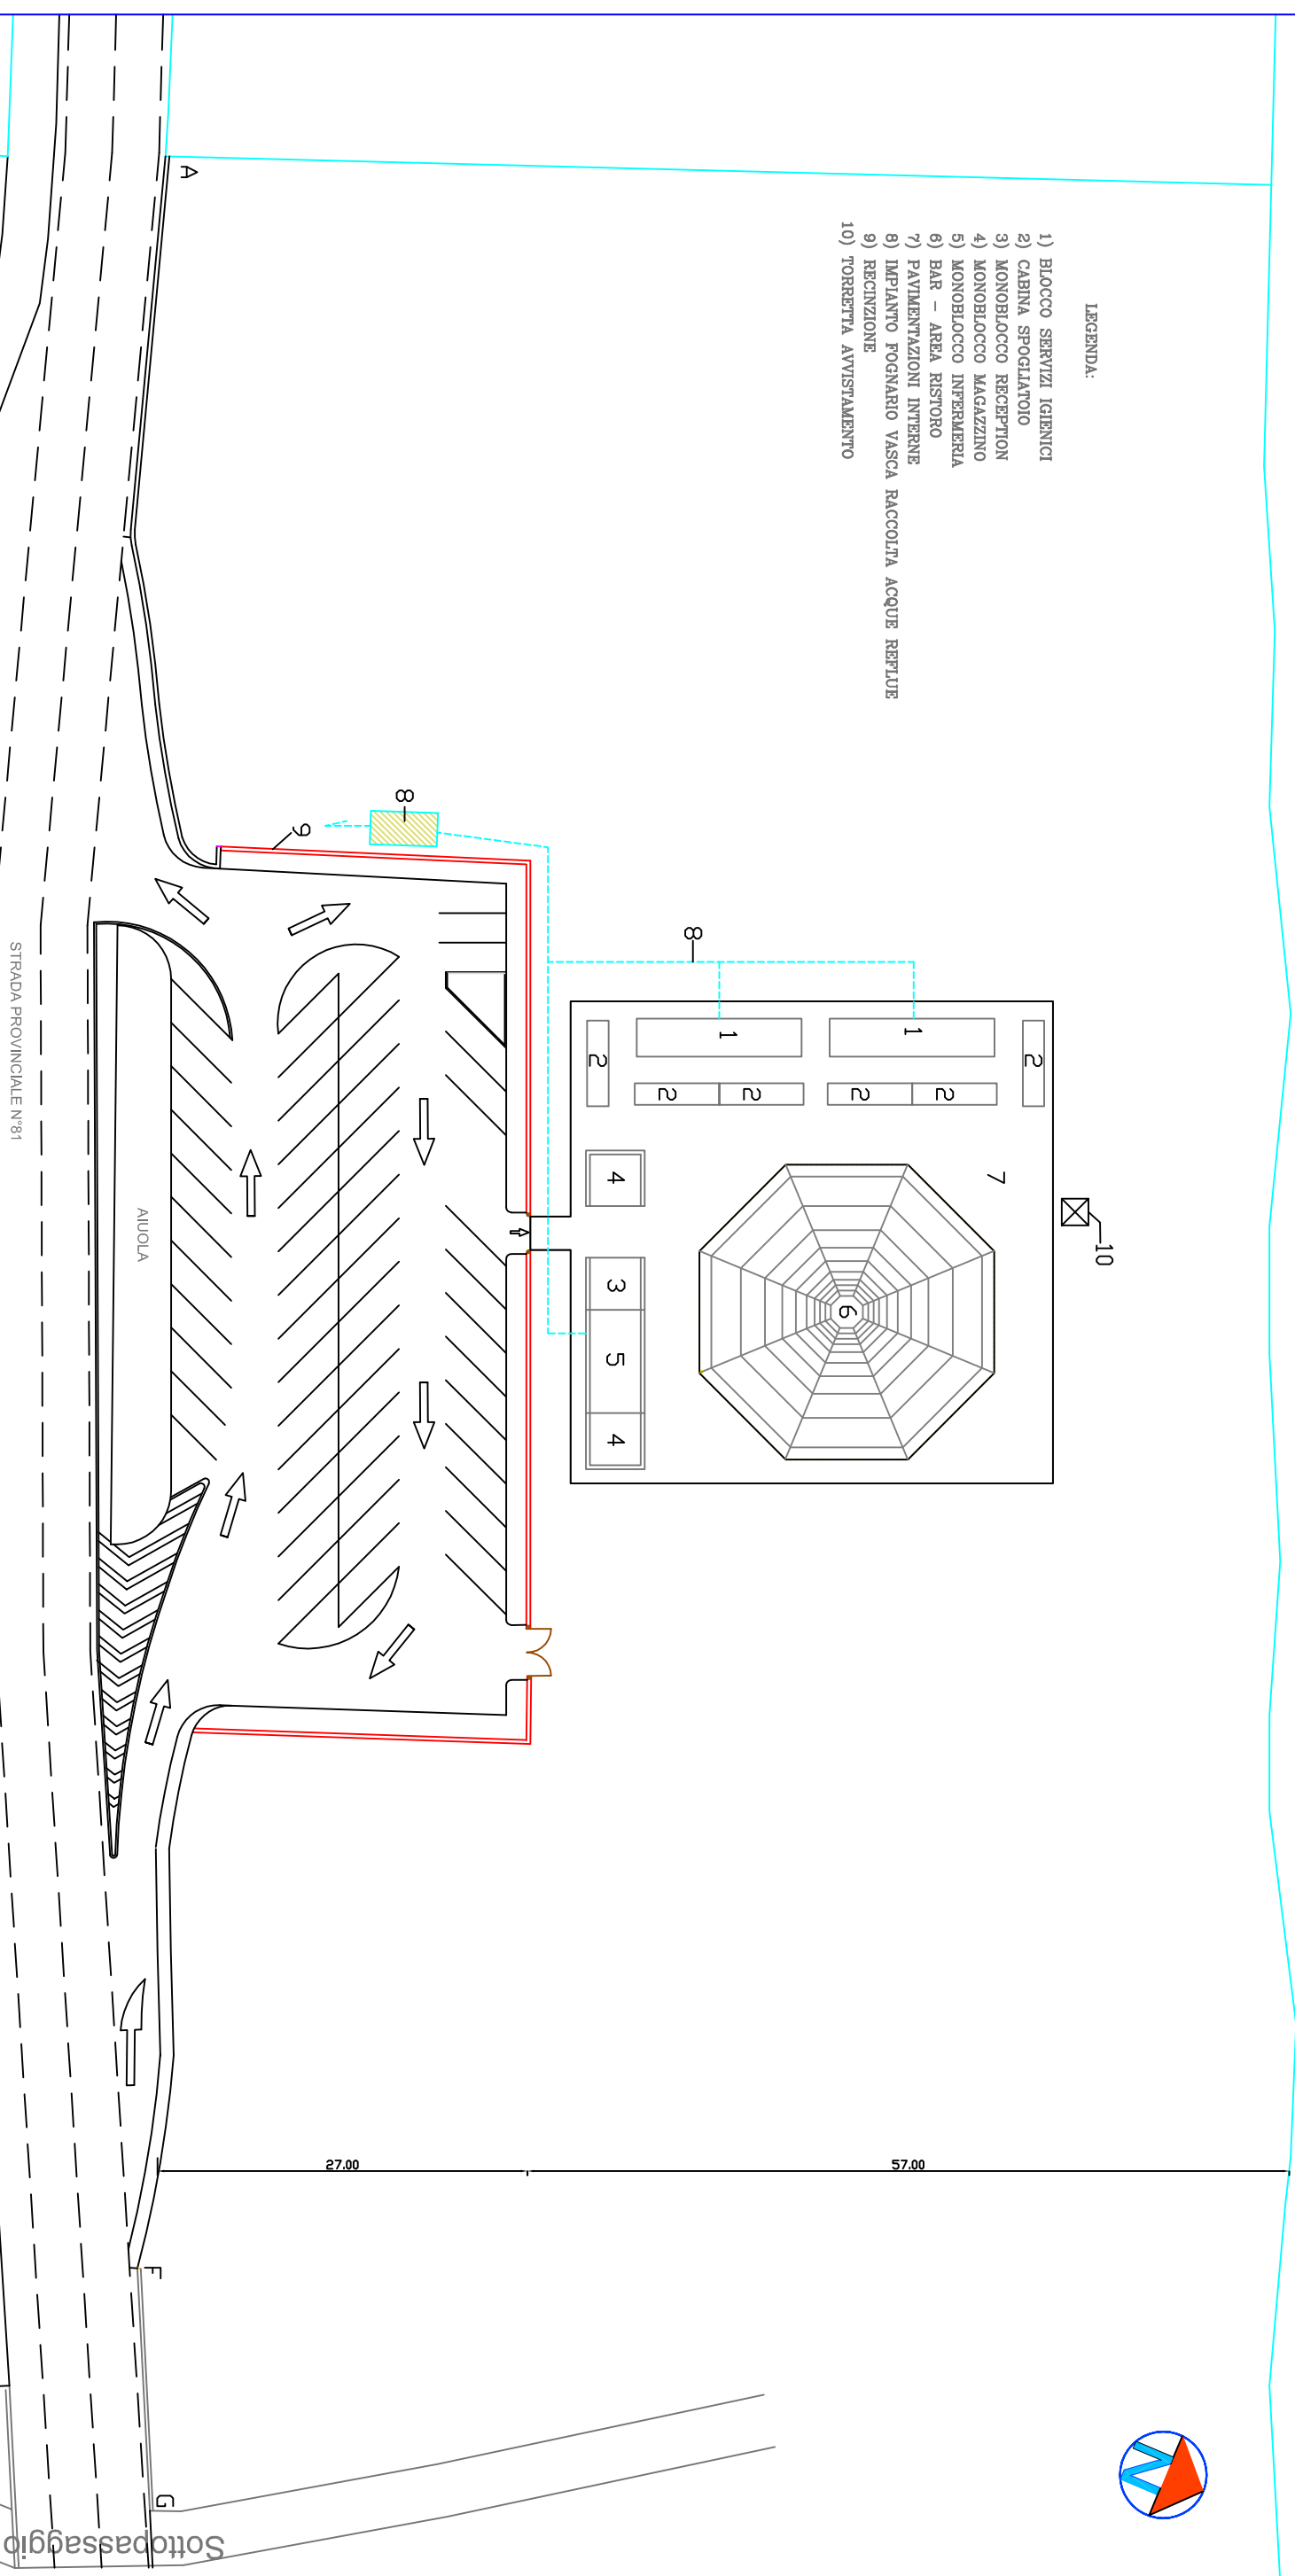

- LEGENDA:
- 1) BLOCCO SERVIZI IGIENICI
  - 2) CABINA SPOGLIATOIO
  - 3) MONOBLOCCO RECEPTION
  - 4) MONOBLOCCO MAGAZZINO
  - 5) MONOBLOCCO INFERMERIA
  - 6) BAR - AREA RISTORO
  - 7) PAVIMENTAZIONI INTERNE
  - 8) IMPIANTO FOGNARIO VASCA RACCOLTA ACQUE REFLUE
  - 9) RECINZIONE
  - 10) TORRETTA AVVISTAMENTO

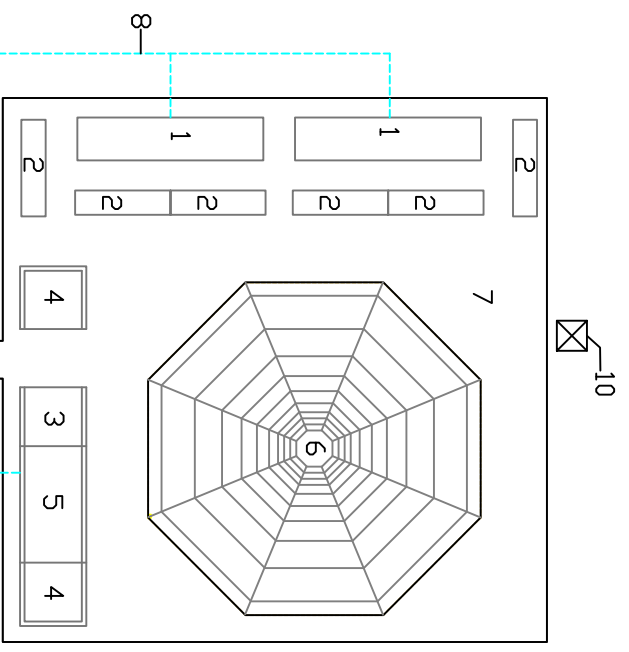

**COMUNE DI SORSO**  
*(Provincia di Sassari)*

LOCALITA': SP. 81 LOC. MARINA DI SORSO

ELABORATI: PLANIMETRIA GENERALE LIDO

PROPRIETA'  
Comune di Sorso

SCALA 1:500

DATA

SCALA 1:500	I	DATA	
-------------	---	------	--