

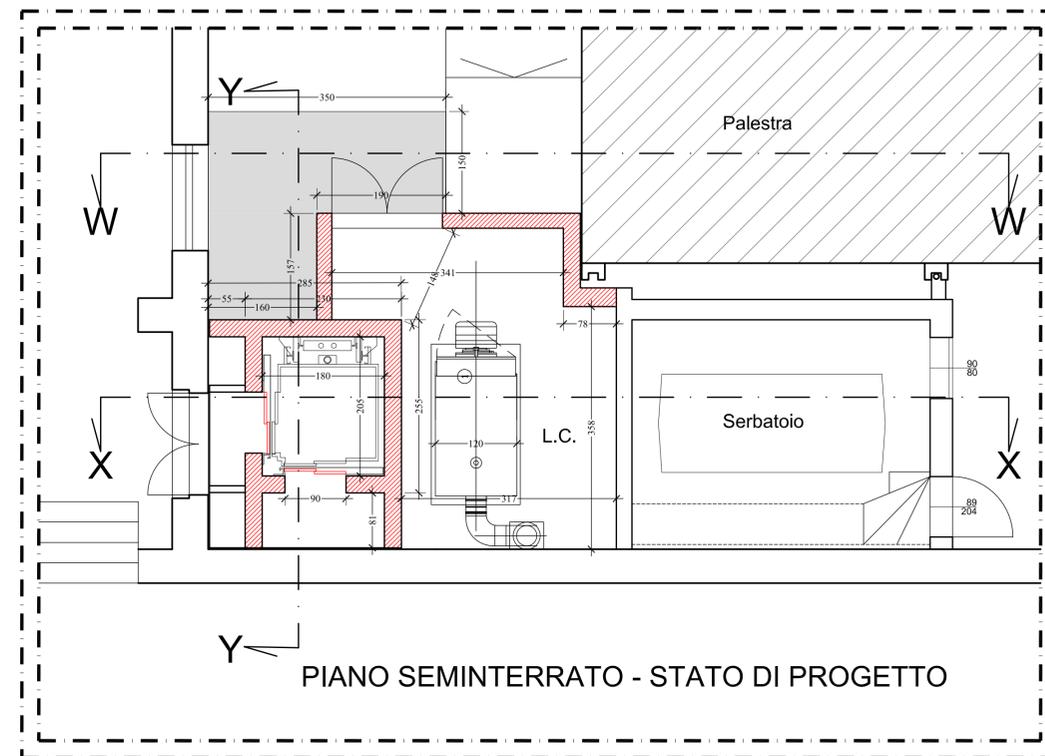
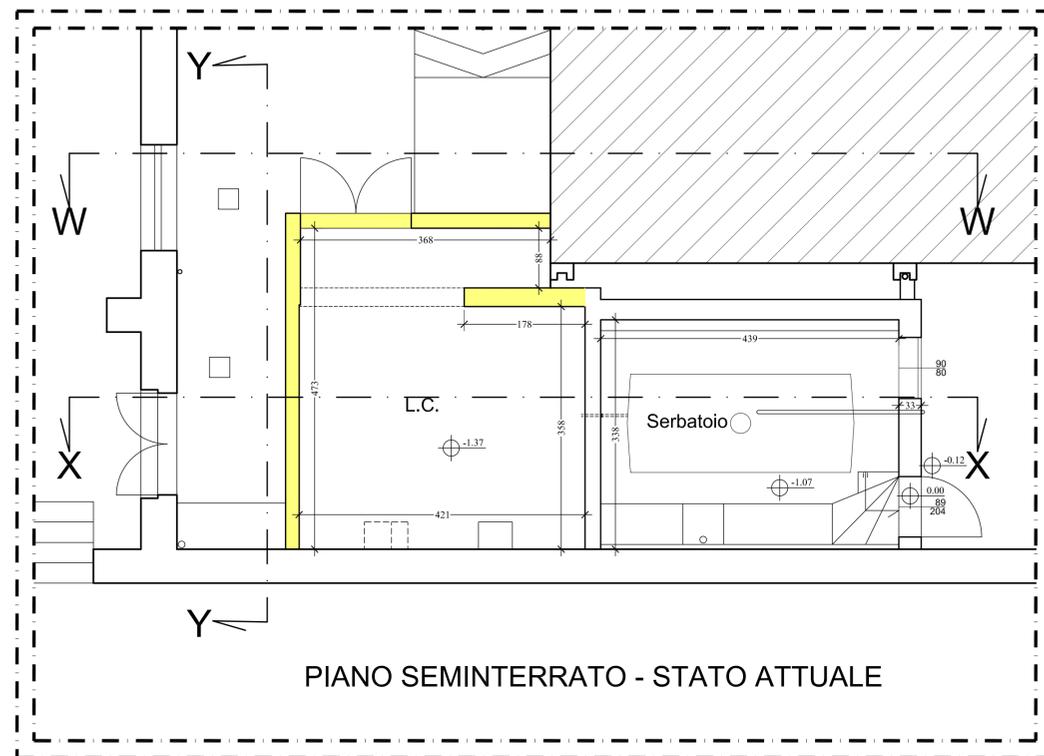


LEGENDA

- Parti in demolizione
- Nuova muratura
- Pavimentazione esterna in cls industriale

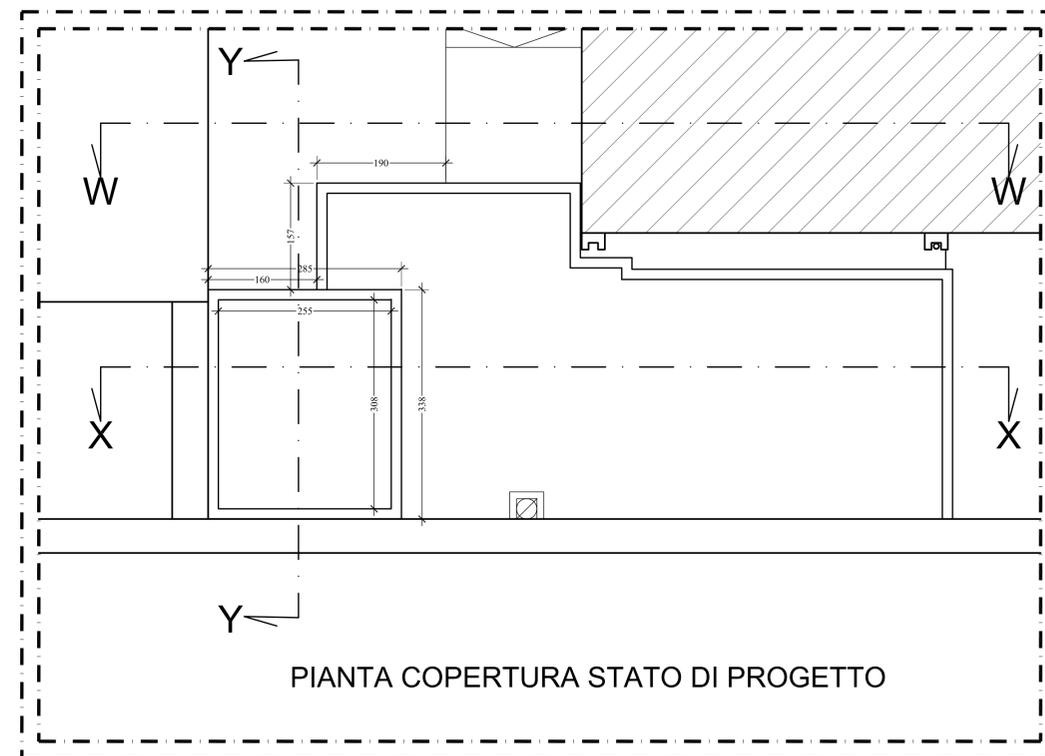

GRAFICI IN SCALA 1:50

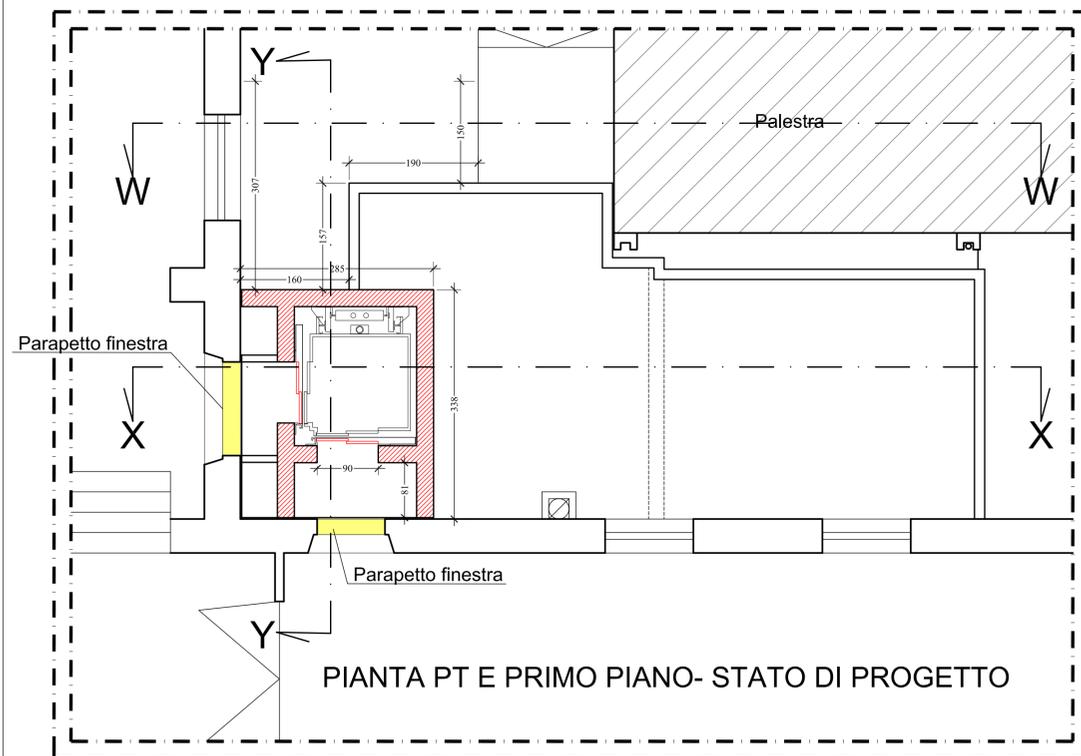

COMUNE di SORSO
Provincia di Sassari

2° SETTORE GESTIONE DEL TERRITORIO
Servizio 2.2 - Lavori Pubblici, Espropriazioni,
Politiche ambientali e Patrimonio

PROGETTO ESECUTIVO

*INTERVENTI DI MANUTENZIONE STRAORDINARIA,
ADEGUAMENTO NORME, MESSA IN SICUREZZA,
EFFICIENTAMENTO ENERGETICO - EDIFICIO SCOLASTICO,
POTENZIAMENTO SPAZI EXTRASCOLASTICI,
ABBATTIMENTO BARRIERE ARCHITETTONICHE*

*SCUOLA PRIMARIA AZUNI
(Fondi ISCOL@ annualità 2017)*

TAVOLA

2

ELABORATO GRAFICO
PIANTE - SCALA 1:50

DATA: DICEMBRE 2018

UFFICIO TECNICO
Servizio Lavori Pubblici
Via Sennori, 9/B - 07037 SORSO (SS)
Tel. 079 3392352 - Fax 079 5620269
E-Mail: info.llpp@comune.sorso.ss.it

PROGETTAZIONE
Ufficio Tecnico - Servizio LL.PP.
Ing. Maurizio LORIGA Geom. Gabriele FALCHI

COLLABORATORI
Ufficio Tecnico - Servizio LL.PP. - Arch. Elisabetta Puggioni