



## COMUNE di SORSO

Provincia di Sassari

2° SETTORE GESTIONE DEL TERRITORIO  
Servizio 2.2 - Lavori Pubblici, Espropriazioni,  
Politiche ambientali e Patrimonio

### PROGETTO ESECUTIVO

*INTERVENTI DI MANUTENZIONE STRAORDINARIA,  
ADEGUAMENTO NORME, MESSA IN SICUREZZA,  
EFFICIENTAMENTO ENERGETICO - EDIFICIO SCOLASTICO,  
POTENZIAMENTO SPAZI EXTRASCOLASTICI,  
ABBATTIMENTO BARRIERE ARCHITETTONICHE*

*SCUOLA PRIMARIA AZUNI  
(Fondi ISCOL@ annualità 2017)*

ELABORATO GRAFICO  
PROSPETTI E SEZIONI - SCALA 1:100

TAVOLA

# 3


DATA: DICEMBRE 2018

UFFICIO TECNICO  
**Servizio Lavori Pubblici**  
Via Sennori, 9/B - 07037 SORSO (SS)  
Tel. 079 3392352 - Fax 079 5620269  
E-Mail: info.llpp@comune.sorso.ss.it


PROGETTAZIONE  
Ufficio Tecnico - Servizio LL.PP.

Ing. Maurizio LORIGA    Geom. Gabriele FALCHI


COLLABORATORI  
Ufficio Tecnico - Servizio LL.PP. - Arch. Elisabetta Puggioni

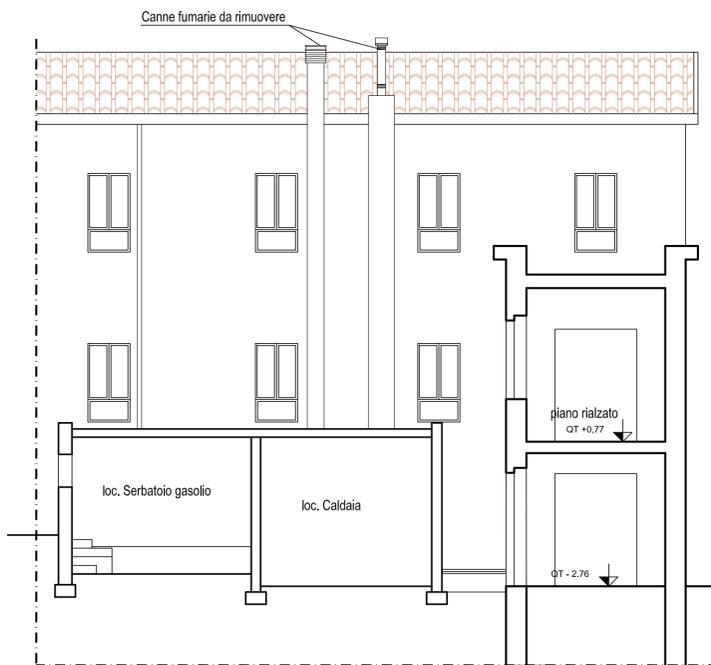


PROSPETTO/SEZIONE X-X STATO ATTUALE

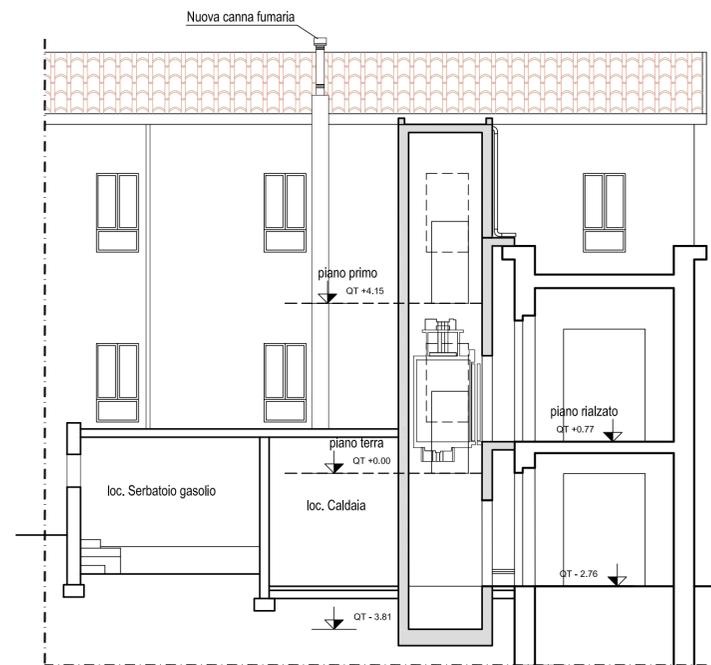


PROSPETTO/SEZIONE X-X STATO DI PROGETTO

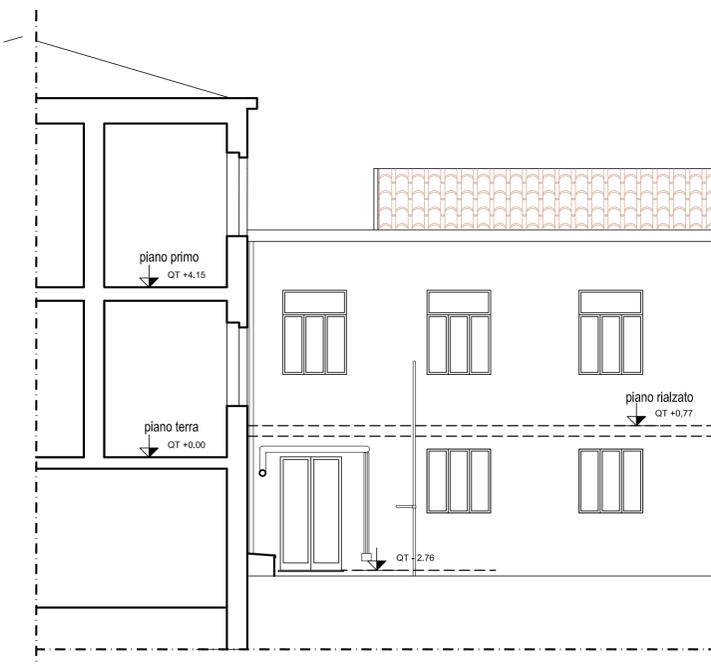


PROSPETTO/SEZIONE Y-Y STATO ATTUALE

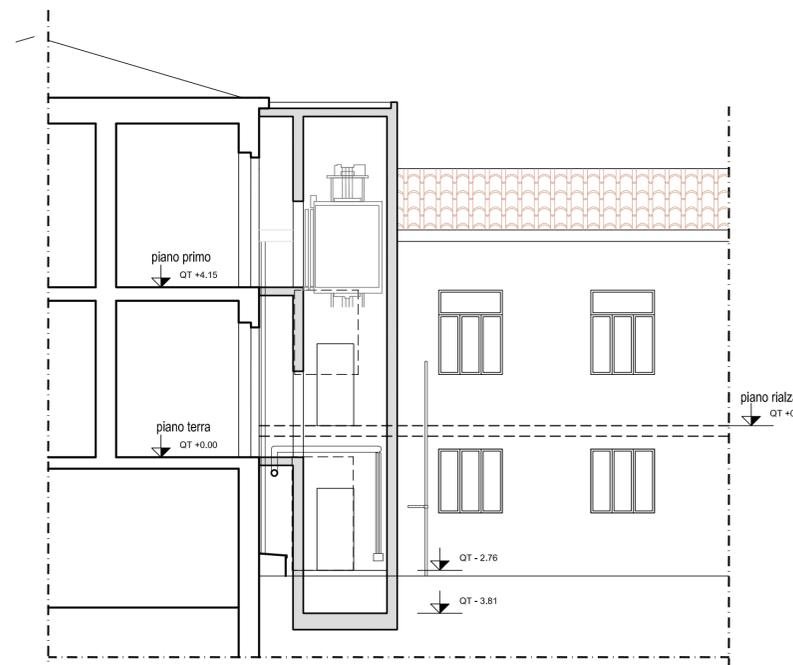

PROSPETTO/SEZIONE Y-Y STATO DI PROGETTO

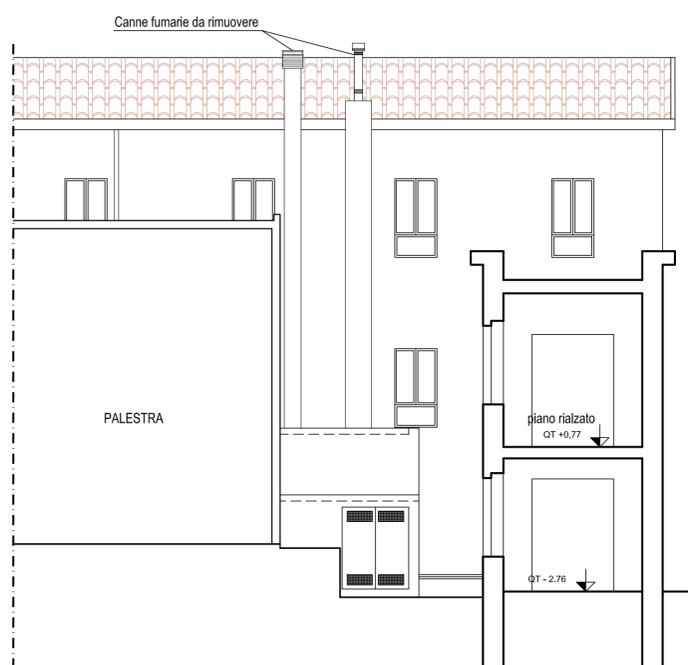

PROSPETTO/SEZIONE W-W STATO ATTUALE

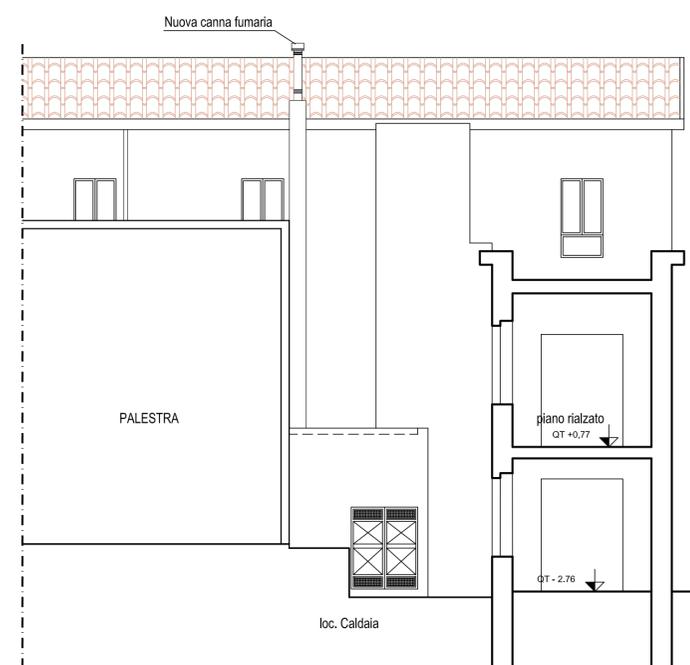

PROSPETTO/SEZIONE W-W STATO DI PROGETTO