


Legenda

Limite Comunale	Limite Demaniale
Perimetro S.I.C. ITB 010003	Concessioni Demaniali o Strutture esistenti in demolizione

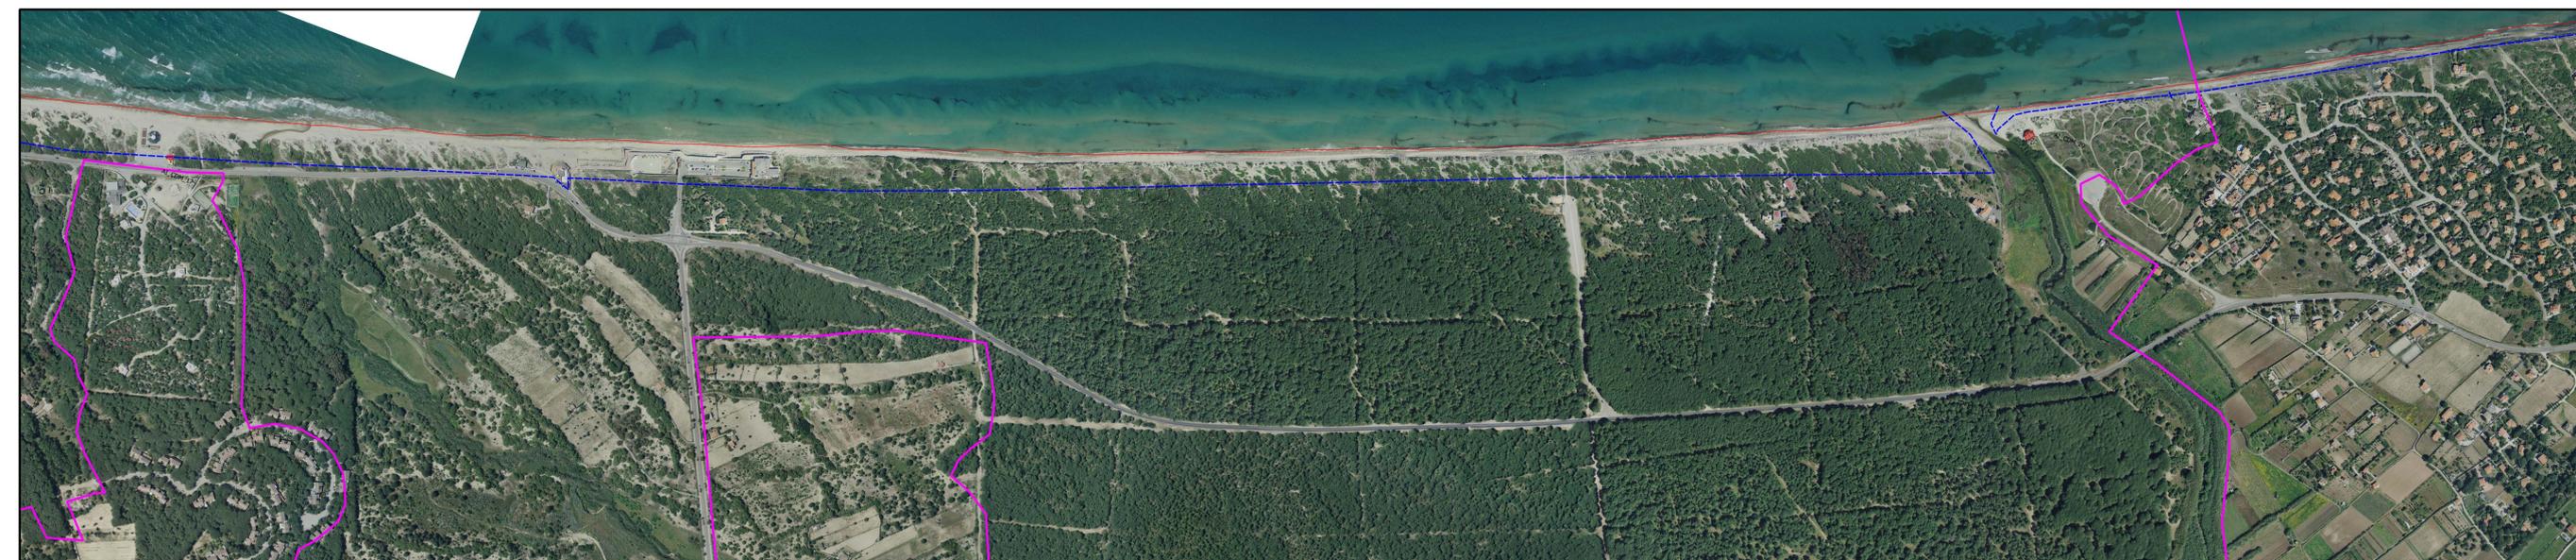

Comune di Sorso
 Settore 2 - GESTIONE DEL TERRITORIO
 SERVIZIO 2.1 - URBANISTICA E TERRITORIO

Dott. Giuseppe Morghen
 Sindaco

Dott. Fabrizio Demelas
 Assessore Urbanistica

Fabrizio Demelas

PIANO DI UTILIZZO DEI LITORALI
 VARIANTE AL PIANO URBANISTICO COMUNALE
 ADEGUAMENTO AL P.P.R. E AL P.A.I.

Allegato 2.1 **STRUTTURE ESISTENTI IN RIMOZIONE**

SCALA 1:4000

COMUNE DI SORSO
 SERVIZIO URBANISTICA E TERRITORIO
 Assessorato del Settore 2 - Gestione del Territorio
 n. 46 del 28/09/2012 (Adunanza)
 n. 48 del 18/10/2012 (Adunanza)
 n. 51 del 20/11/2012 (Adunanza)
 Dott. Ing. Marco S. Giorgio Caputo

Dirigente del 2° Settore: Ing. Maurizio Longa
 Coordinatore Ufficio del Piano Progettista: Ing. Mario Salvatore Caputo
 Conoscenza e Collaborazione: Arch. Pian. Lun. Marco Carta
 Consulenti: Pianificazione: Arch. Francesca Sanna; Agronomia: Agr. Franco Lubini; Geologia: Geom. Giovanna Angiola Pia Farina; Beni Archeologici: Dott. Corrado Murru; Allevamento: Geom. Giovanni Paolo Pabbuc; Sistemi Informativi Territoriali e Visualizzazione Ambientale: Dott. Ing. Alberto Vignati

Ufficio del Piano:
 Collaboratori: Ing. Gianfranco Pivano, Pian. Eleonora Cappello, Geom. Giuseppe Secchi, Geom. Pietro Cania
 Settore 2 Gestione del Territorio - Servizio Urbanistica e Territorio ed Edilizia Privata:
 Ing. Maria Salvatore Caputo, Arch. Pian. Lun. Marco Carta, Ing. Pier Giovanni Melis, Geom. Fabio Zucchina, Geom. Irene Fiu, Geom. Gian Franco Paffino, Sig. Pier Giuseppe Carta, Sig. Antonello Santana, Sig. Angelo Caputo.

Integrazione ottobre 2013