

Comune di Sorso
SETTORE 2 - GESTIONE DEL TERRITORIO
SERVIZIO 2.1 - URBANISTICA E TERRITORIO

Dott. Giuseppe Morghen
Sindaco

Dott. Fabrizio Demelas
Assessore Urbanistica



Fabrizio Demelas



PIANO DI UTILIZZO DEI LITORALI

VARIANTE AL PIANO URBANISTICO COMUNALE
ADEGUAMENTO AL P.P.R. E AL P.A.I.



**Tavola
E 4/2**

TECNOLOGICHE E SERVIZI

Scala: 1:100

COMUNE DI SORSO
SERVIZIO URBANISTICA E TERRITORIO
Allegato alla Delibera del Consiglio Comunale
n° 46 del 18/11/2013 (Approvazione definitiva)
Il Responsabile del Servizio
Dott. Ing. Mario Salvatore Cappai

Ing. Maurizio Longa

Ing. Mario Salvatore Cappai

Arch. Pan. Lun. Marco Cirra

Planificazione: Arch. Francesca Sama; Agronomo: Ag. Franco Lubini; Geologo: Geol. Giovanna Angela Pia Farina;
Bent. Architetto: Dott. Camillo Maras; Rilievo e Sanamento: Geom. Giovanni Paolo Padellu; Sistemi Informativi
Territoriali e Pianificazione Strategica: Ing. Alberto Iaquari

Ufficio del Piano:



Collaborazioni:
Ing. Gianfranco Piana, Pian. Elettrora Cappello, Geom. Giuseppe Secchi, Geom. Pietro Cinu.

Settore 2 Gestione del Territorio - Servizio Urbanistica e Territorio ed Edilizia Privata:


Ing. Mario Salvatore Cappai Arch. Pan. Lun. Marco Cirra, Ing. Pier Giovanni Melis, Geom. Fabio Zichina, Geom.
Irene Fini, Geom. Gianfranco Piana, Sig. Pier Giuseppe Cinu, Sig. Antonello Santoni, Sig. Angelo Cagnoli.



Città di Sorso

RETI TECNOLOGICHE
LINEA ELETTRICA
DEPURATORI
NODI IDRICI
STAZIONI DI SERVIZIO
ACQUEDOTTO
CONDOTTA IDRICA

QUADRO D'UNIONE

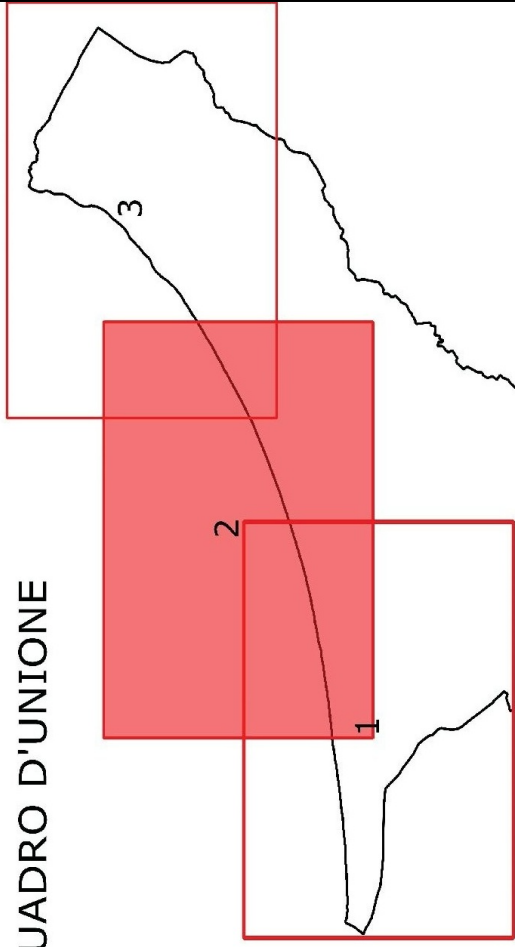

Eden Beach

Marina di Sorso

SORSO

SORSO

SORSO