


INQUADRAMENTO SU ORTOFOTO SATELLITARE scala 1:20.0000

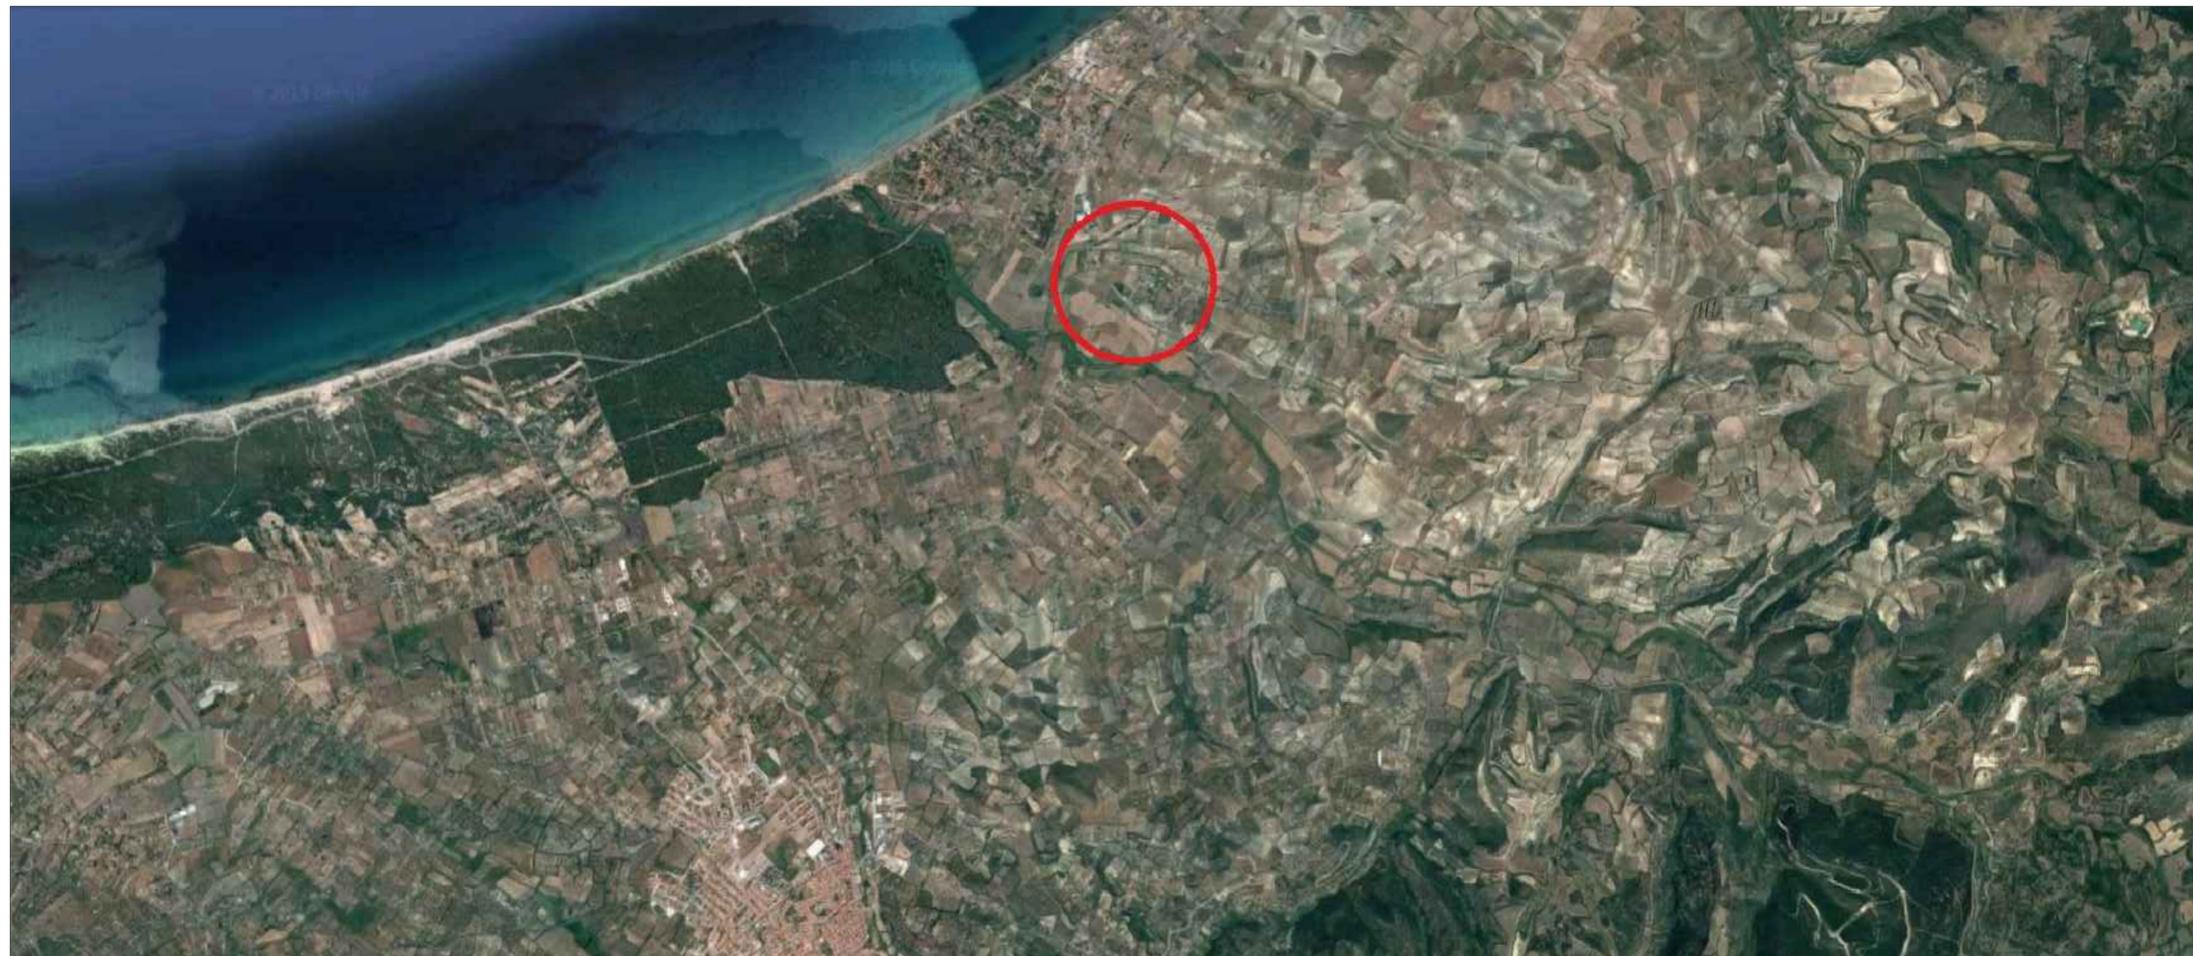

INQUADRAMENTO STRALCIO CARTA I.G.M. scala 1:50.0000



INQUADRAMENTO SU ORTOFOTO SATELLITARE scala 1:10.0000



Comune di Sorso

**PIANO DI RIQUALIFICAZIONE IN LOCALITÀ RUINAS
IN ATTUAZIONE DELL'ART.10 DELLE N.T.A. DEL P.U.C.**



A-0

Inquadramento urbanistico nel territorio

Il Tecnico
Ing. Vincenzo Lepori

REVISIONE
maggio 2019