

3-6 - FALEGNAMERIA



Comune di Sorso

Piano di riqualificazione in Località Ruinas in attuazione dell’Art.10 delle N.T.A. del P.U.C.



F – PLANIVOLUMETRICO


3 - 6

- Destinazione d’uso
- Metodi costruttivi
- Materiali previsti

Il Tecnico
Ing.Vincenzo Lepori

REVISIONE
maggio 2019

6 - FALEGNAMERIA

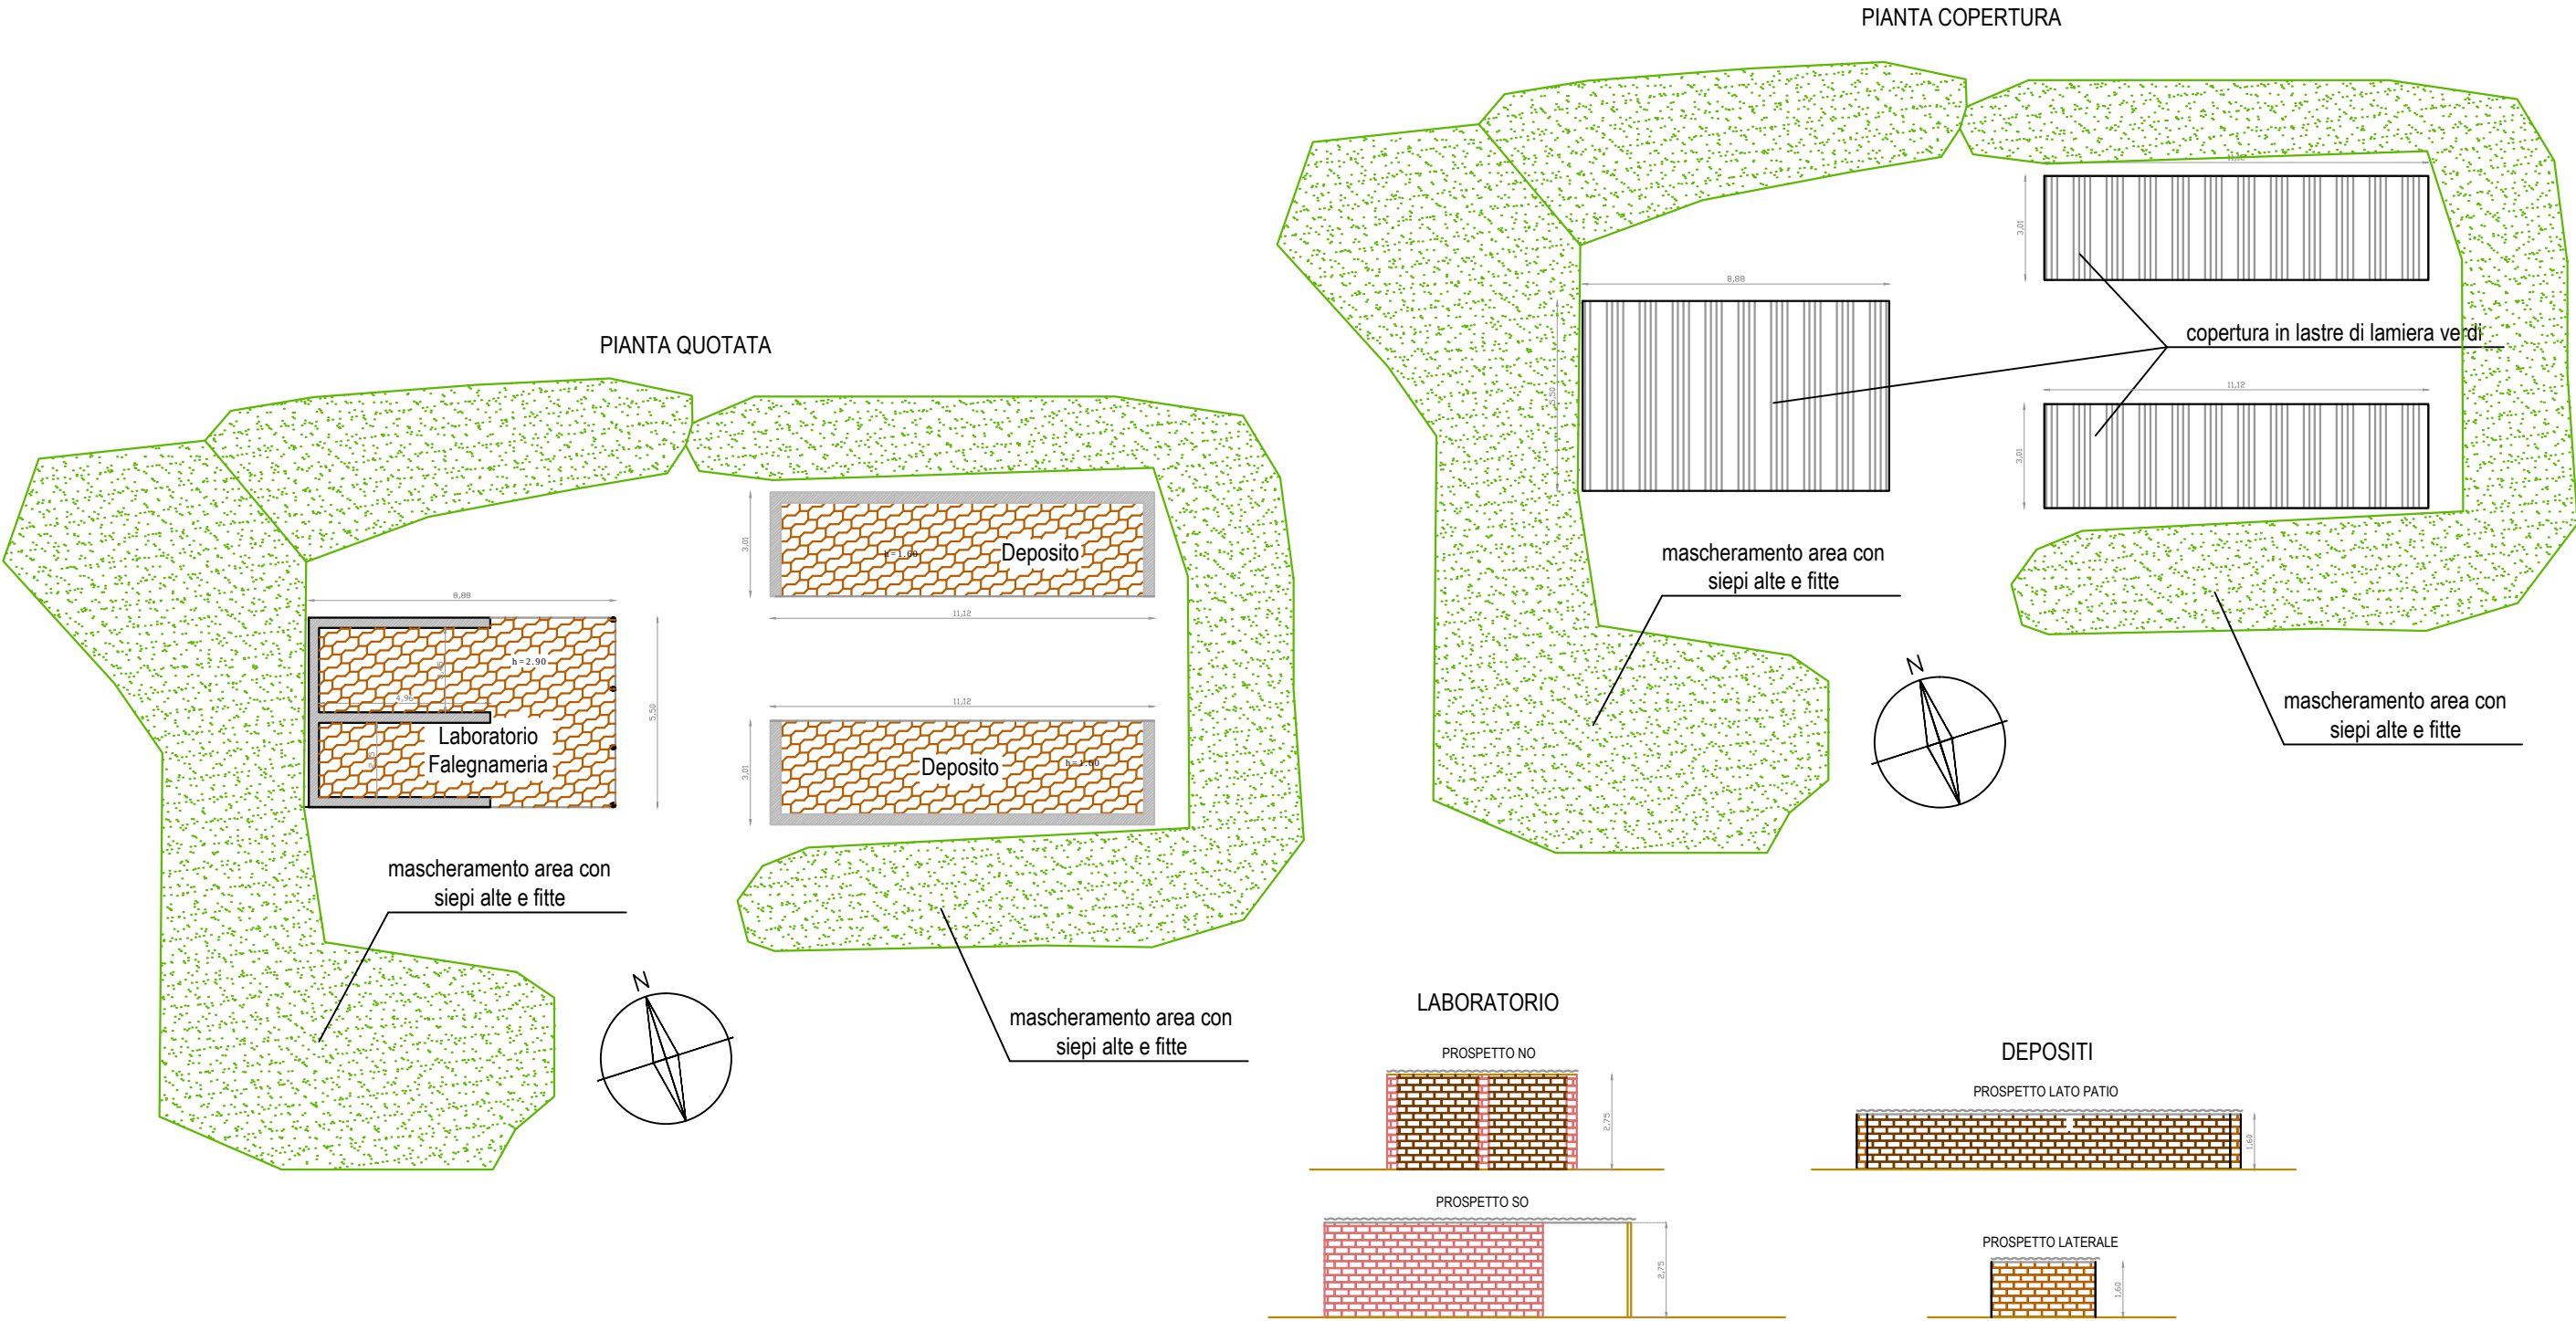

scala 1:200

	lunghezza	larghezza	superficie	altezza	volume
Falegnameria	8,88	5,50	48,84	2,90	141,64
Depositi	11,12	6,00	66,72	1,60	106,75
					248,39

CARATTERISTICHE DEGLI INTERVENTI

Le opere previste devono inserirsi organicamente nel paesaggio circostante, rispettare le trame particellari, i reticoli idrologici e stradali, non recare pregiudizio agli aspetti paesistico - percettivi e non determinare interferenze visive negative rispetto a beni naturali o culturali esistenti nell'intorno, privilegiando, laddove possibile, ubicazioni ad una distanza adeguata rispetto agli elementi caratterizzanti i contesti paesaggistici locali, come ad esempio gli alberi monumentali, di nicchie boscate, di elementi morfologici significativi, singoli o cumulativi.

Dalle NTA del PUC in zone E è richiesto che:

- il **manto di copertura** dovrà essere realizzato in tegole coppi di colore tradizionale (tipo coppo sardo), la parte attualmente a lastrico solare verrà coperta a tetto verde per limitare l'impatto.
- la **gronda** dovrà essere realizzata alla sarda, con tegole in semplice aggetto, evitando qualsiasi sporgenza laterale nella copertura e l'orditura del tetto a vista;

Viene inserito nel progetto il tetto verde per meglio mascherare l'edificato.

- gli **infissi** esterni dovranno essere in legno, con disegno e colore tradizionale;
 - le **finestre** dovranno avere forma rettangolare, con disegno e colore tradizionale;
 - gli **intonaci** esterni dovranno essere di tipo tradizionale, tinteggiati con i colori tenui della gamma cromatica delle terre naturali e/o in sintonia con i colori degli edifici tradizionali della zona.
- Sono esclusi i cornicioni e le sporgenze.

FINALITA' DELLA STRUTTURA:

La finalità della struttura è quella di ospitare le attività tecniche della struttura ed i depositi per la legna.

STRUTTURA IN MURATURA
FONDAZIONE CONTINUA