

3-7 - PISCINA



Comune di Sorso

Piano di riqualificazione in Località Ruinas
in attuazione dell'Art.10 delle N.T.A. del P.U.C.




F - PLANIVOLUMETRICO

Il Tecnico
Ing. Vincenzo Lepori

3-7

- Destinazione d'uso
- Metodi costruttivi
- Materiali previsti

REVISIONE
maggio 2019

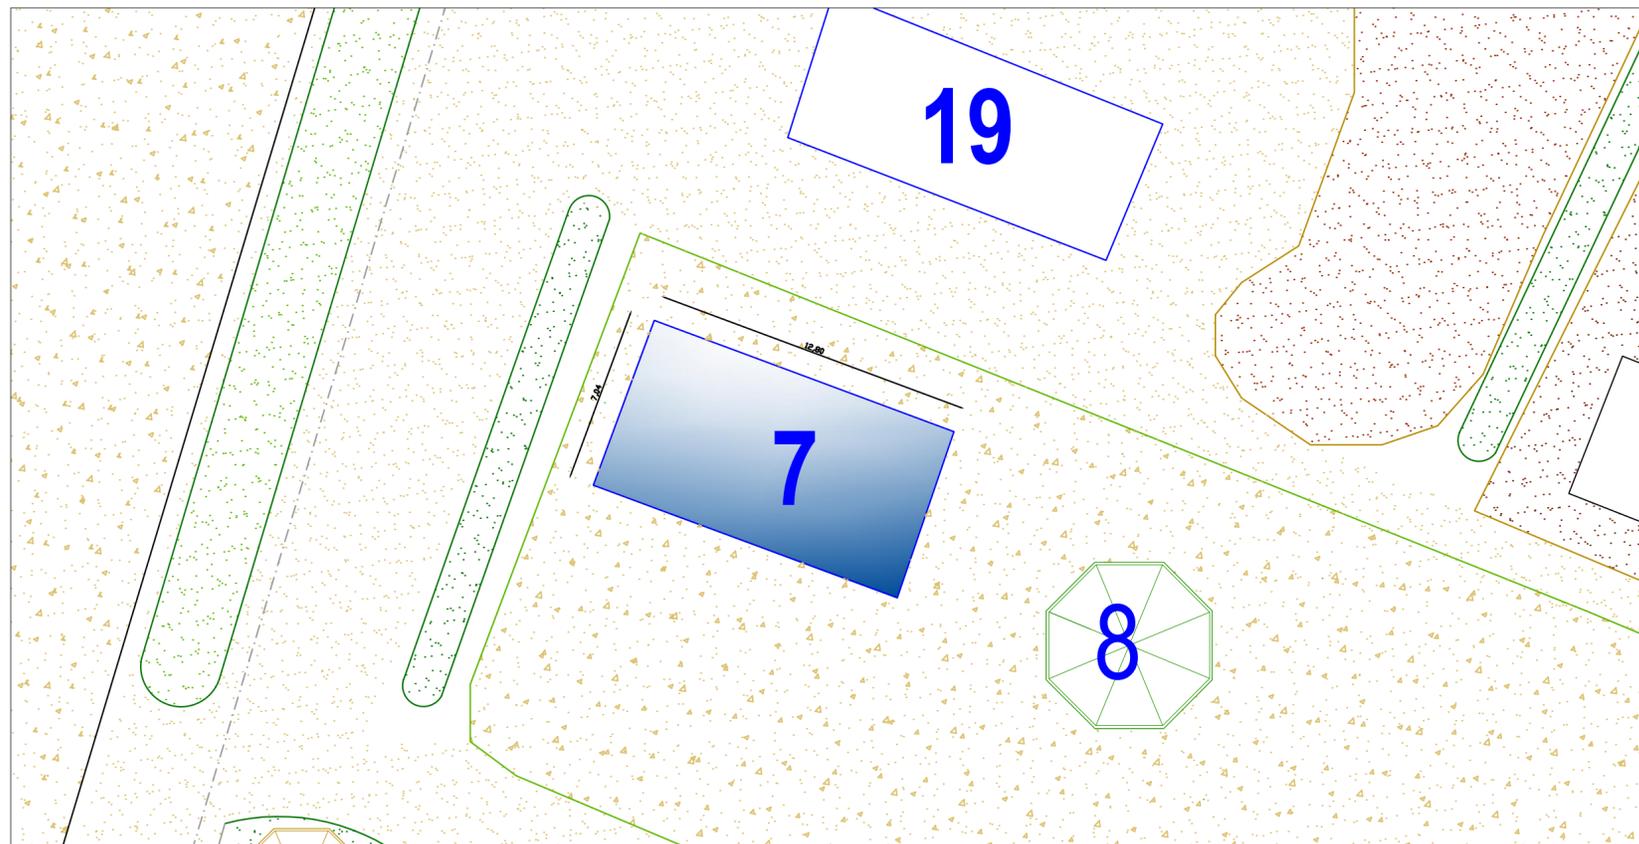

scala 1:200

CARATTERISTICHE DEGLI INTERVENTI

Le opere previste devono inserirsi organicamente nel paesaggio circostante, rispettare le trame particellari, i reticoli idrologici e stradali, non recare pregiudizio agli aspetti paesistico - percettivi e non determinare interferenze visive negative rispetto a beni naturali o culturali esistenti nell'intorno, privilegiando, laddove possibile, ubicazioni ad una distanza adeguata rispetto agli elementi caratterizzanti i contesti paesaggistici locali, come ad esempio gli alberi monumentali, di nicchie boscate, di elementi morfologici significativi, singoli o cumulativi.

FINALITA' DELL'AREA :

La finalità della struttura è quella a servizio degli ospiti del Centro.