

# 3-8 - PADIGLIONE OTTAGONALE CENTRALE



Comune di Sorso

**Piano di riqualificazione in Località Ruinas  
in attuazione dell'Art.10 delle N.T.A. del P.U.C.**



## F - PLANIVOLUMETRICO


# 3-8

- Destinazione d'uso
- Metodi costruttivi
- Materiali previsti

Il Tecnico  
Ing. Vincenzo Lepori

**REVISIONE**  
**maggio 2019**

## PADIGLIONE OTTAGONALE CENTRALE

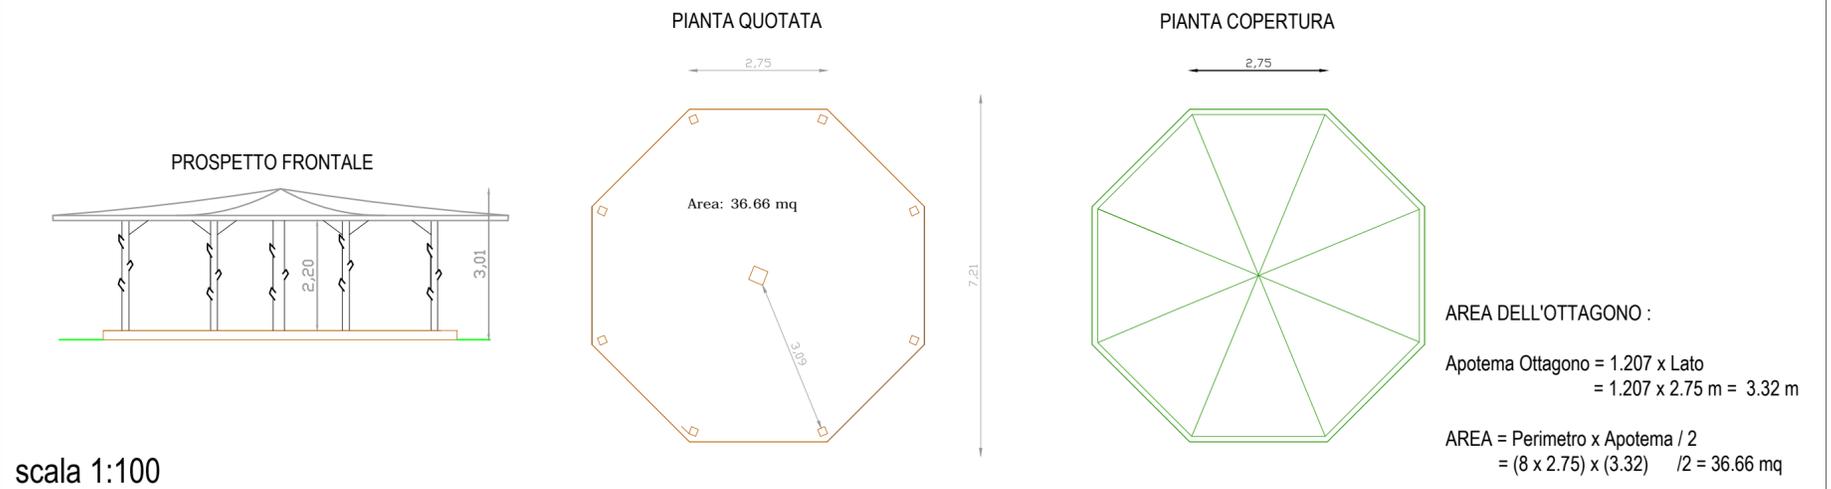

### CARATTERISTICHE DEGLI INTERVENTI

Le opere previste devono inserirsi organicamente nel paesaggio circostante, rispettare le trame particellari, i reticoli idrologici e stradali, non recare pregiudizio agli aspetti paesistico - percettivi e non determinare interferenze visive negative rispetto a beni naturali o culturali esistenti nell'intorno, privilegiando, laddove possibile, ubicazioni ad una distanza adeguata rispetto agli elementi caratterizzanti i contesti paesaggistici locali, come ad esempio gli alberi monumentali, di nicchie boscate, di elementi morfologici significativi, singoli o cumulativi.

### FINALITA' DELLA STRUTTURA:

La finalità della struttura è quella di ospitare le attività religiose della struttura.

STRUTTURA IN LEGNO  
FONDAZIONE PALI