

3-11 - PICCOLI GAZEBO



Comune di Sorso

Piano di riqualificazione in Località Ruinas in attuazione dell’Art.10 delle N.T.A. del P.U.C.




F – PLANIVOLUMETRICO

3-11

- Destinazione d’uso
- Metodi costruttivi
- Materiali previsti

Il Tecnico
Ing.Vincenzo Lepori

REVISIONE
maggio 2019

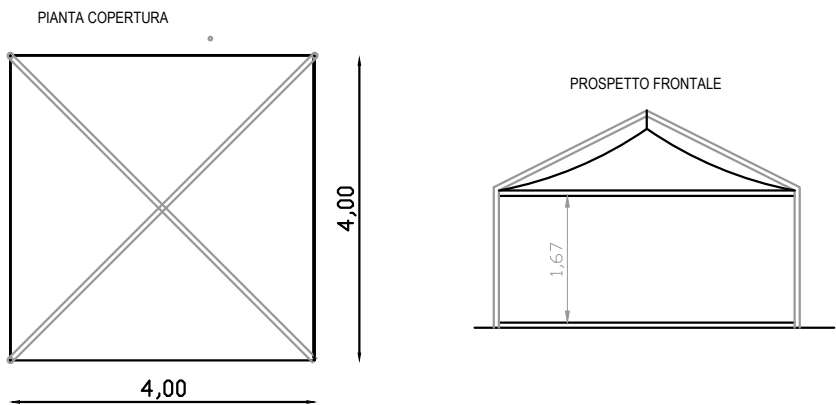

scala 1:100

CARATTERISTICHE DEGLI INTERVENTI

Le opere previste devono inserirsi organicamente nel paesaggio circostante, rispettare le trame particellari, i reticoli idrologici e stradali, non recare pregiudizio agli aspetti paesistico - percettivi e non determinare interferenze visive negative rispetto a beni naturali o culturali esistenti nell'intorno, privilegiando, laddove possibile, ubicazioni ad una distanza adeguata rispetto agli elementi caratterizzanti i contesti paesaggistici locali, come ad esempio gli alberi monumentali, di nicchie boscate, di elementi morfologici significativi, singoli o cumulativi.

FINALITA' DELLA STRUTTURA:

La finalità della struttura è quella di ospitare le attività religiose della struttura durante il periodo estivo.

STRUTTURA RIMOVIBILE IN ALLUMINIO E CERATA COLOR VERDE
FONDAZIONE PALI