

3-17 CASETTE



Comune di Sorso

Piano di riqualificazione in Località Ruinas
in attuazione dell'Art.10 delle N.T.A. del P.U.C.



F - PLANIVOLUMETRICO


3-17

- Destinazione d'uso
- Metodi costruttivi
- Materiali previsti

Il Tecnico
Ing. Vincenzo Lepori

REVISIONE
maggio 2019

17 - CASETTE

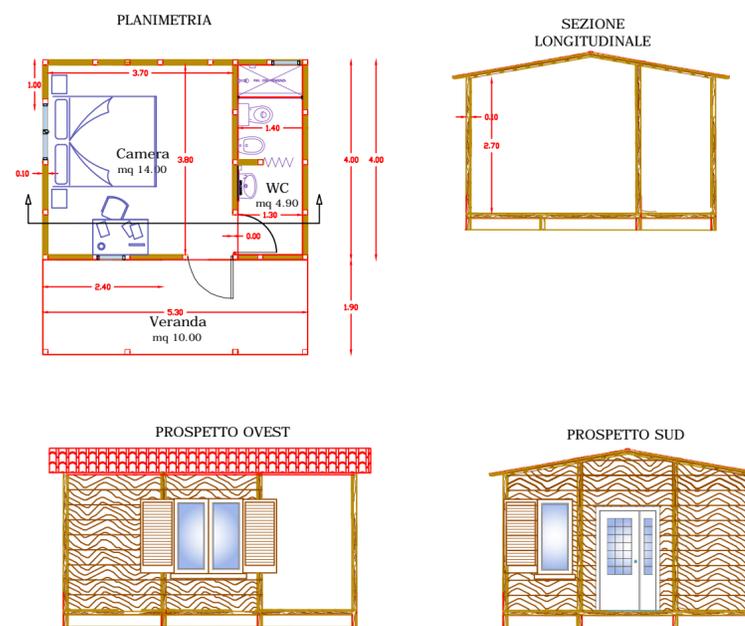

scala 1:100

	lunghezza	larghezza	sup. 10	altezza	vol. 10
10 Casette	5,30	4,00	212,00	3,00	636,00

CARATTERISTICHE DEGLI INTERVENTI

Dalle NTA del PUC in zone E è richiesto che:

- il **manto di copertura** dovrà essere realizzato in tegole coppi di colore tradizionale (tipo coppo sardo), la parte attualmente a lastrico solare verrà coperta a tetto verde per limitare l'impatto.
 - la **gronda** dovrà essere realizzata alla sarda, con tegole in semplice aggetto, evitando qualsiasi sporgenza laterale nella copertura e l'orditura del tetto a vista;
- Viene inserito nel progetto il tetto verde per meglio mascherare l'edificio.
- gli **infissi** esterni dovranno essere in legno, con disegno e colore tradizionale;
 - le **finestre** dovranno avere forma rettangolare, con disegno e colore tradizionale;

FINALITA' DELLA STRUTTURA:

La finalità della struttura è quella di ospitare goi ospiti del centro di recupero del disagio sociale. Comprende un vano ed un bagno privato.

STRUTTURA IN LEGNO

FONDAZIONE SU PALI DI LEGNO