

3-18 - BIBLIOTECA



Comune di Sorso

Piano di riqualificazione in Località Ruinas
in attuazione dell'Art.10 delle N.T.A. del P.U.C.




F - PLANIVOLUMETRICO

Il Tecnico
Ing. Vincenzo Lepori

3-18

- Destinazione d'uso
- Metodi costruttivi
- Materiali previsti

REVISIONE
maggio 2019

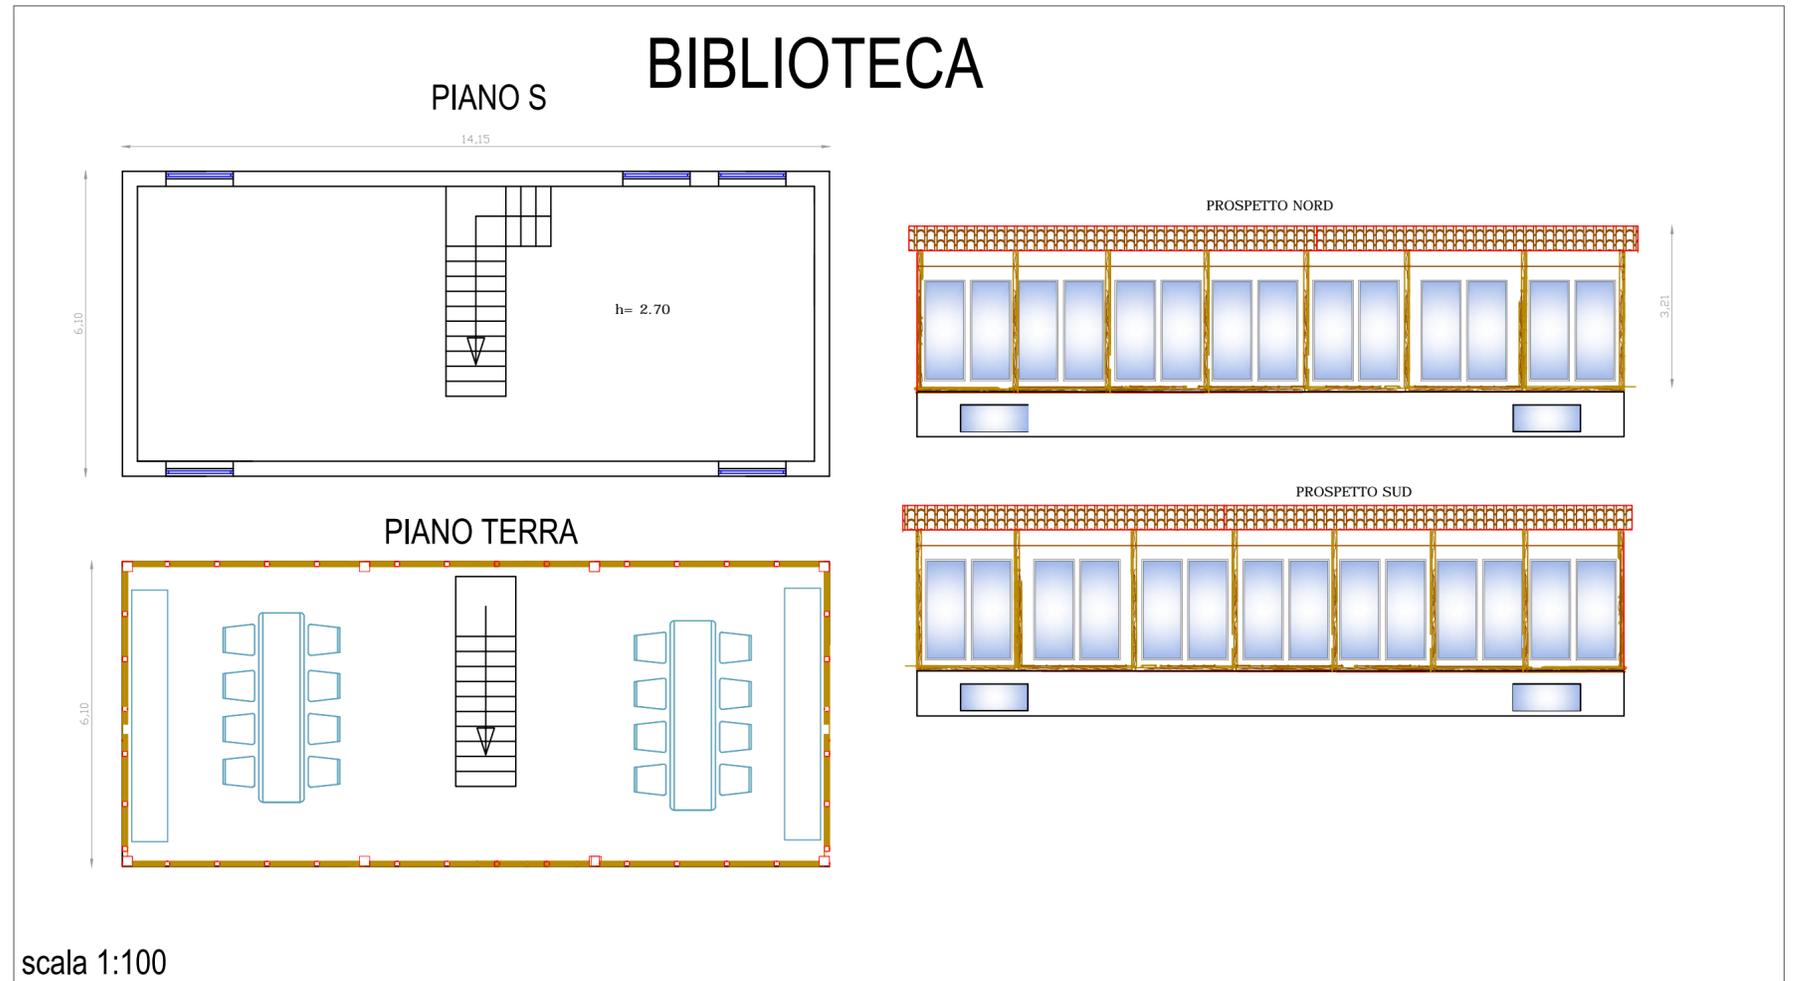

	lunghezza	larghezza	sup. 10	altezza	volume
Biblioteca	14,15	6,10	86,32	3,40	293,47

CARATTERISTICHE DEGLI INTERVENTI

Dalle NTA del PUC in zone E è richiesto che:

- il **manto di copertura** dovrà essere realizzato in tegole coppi di colore tradizionale (tipo coppo sardo), la parte attualmente a lastrico solare verrà coperta a tetto verde per limitare l'impatto.
- la **gronda** dovrà essere realizzata alla sarda, con tegole in semplice aggetto, evitando qualsiasi sporgenza laterale nella copertura e l'orditura del tetto a vista;
- gli **infissi** esterni dovranno essere in legno, con disegno e colore tradizionale;
- le **finestre** dovranno avere forma rettangolare, con disegno e colore tradizionale;

FINALITA' DELLA STRUTTURA:

La finalità della struttura è quella di servizio agli ospitare del centro di recupero del disagio sociale.

STRUTTURA IN LEGNO

FONDAZIONE CONTINUA NEL PIANO INTERRATO GIÀ ESISTENTE