



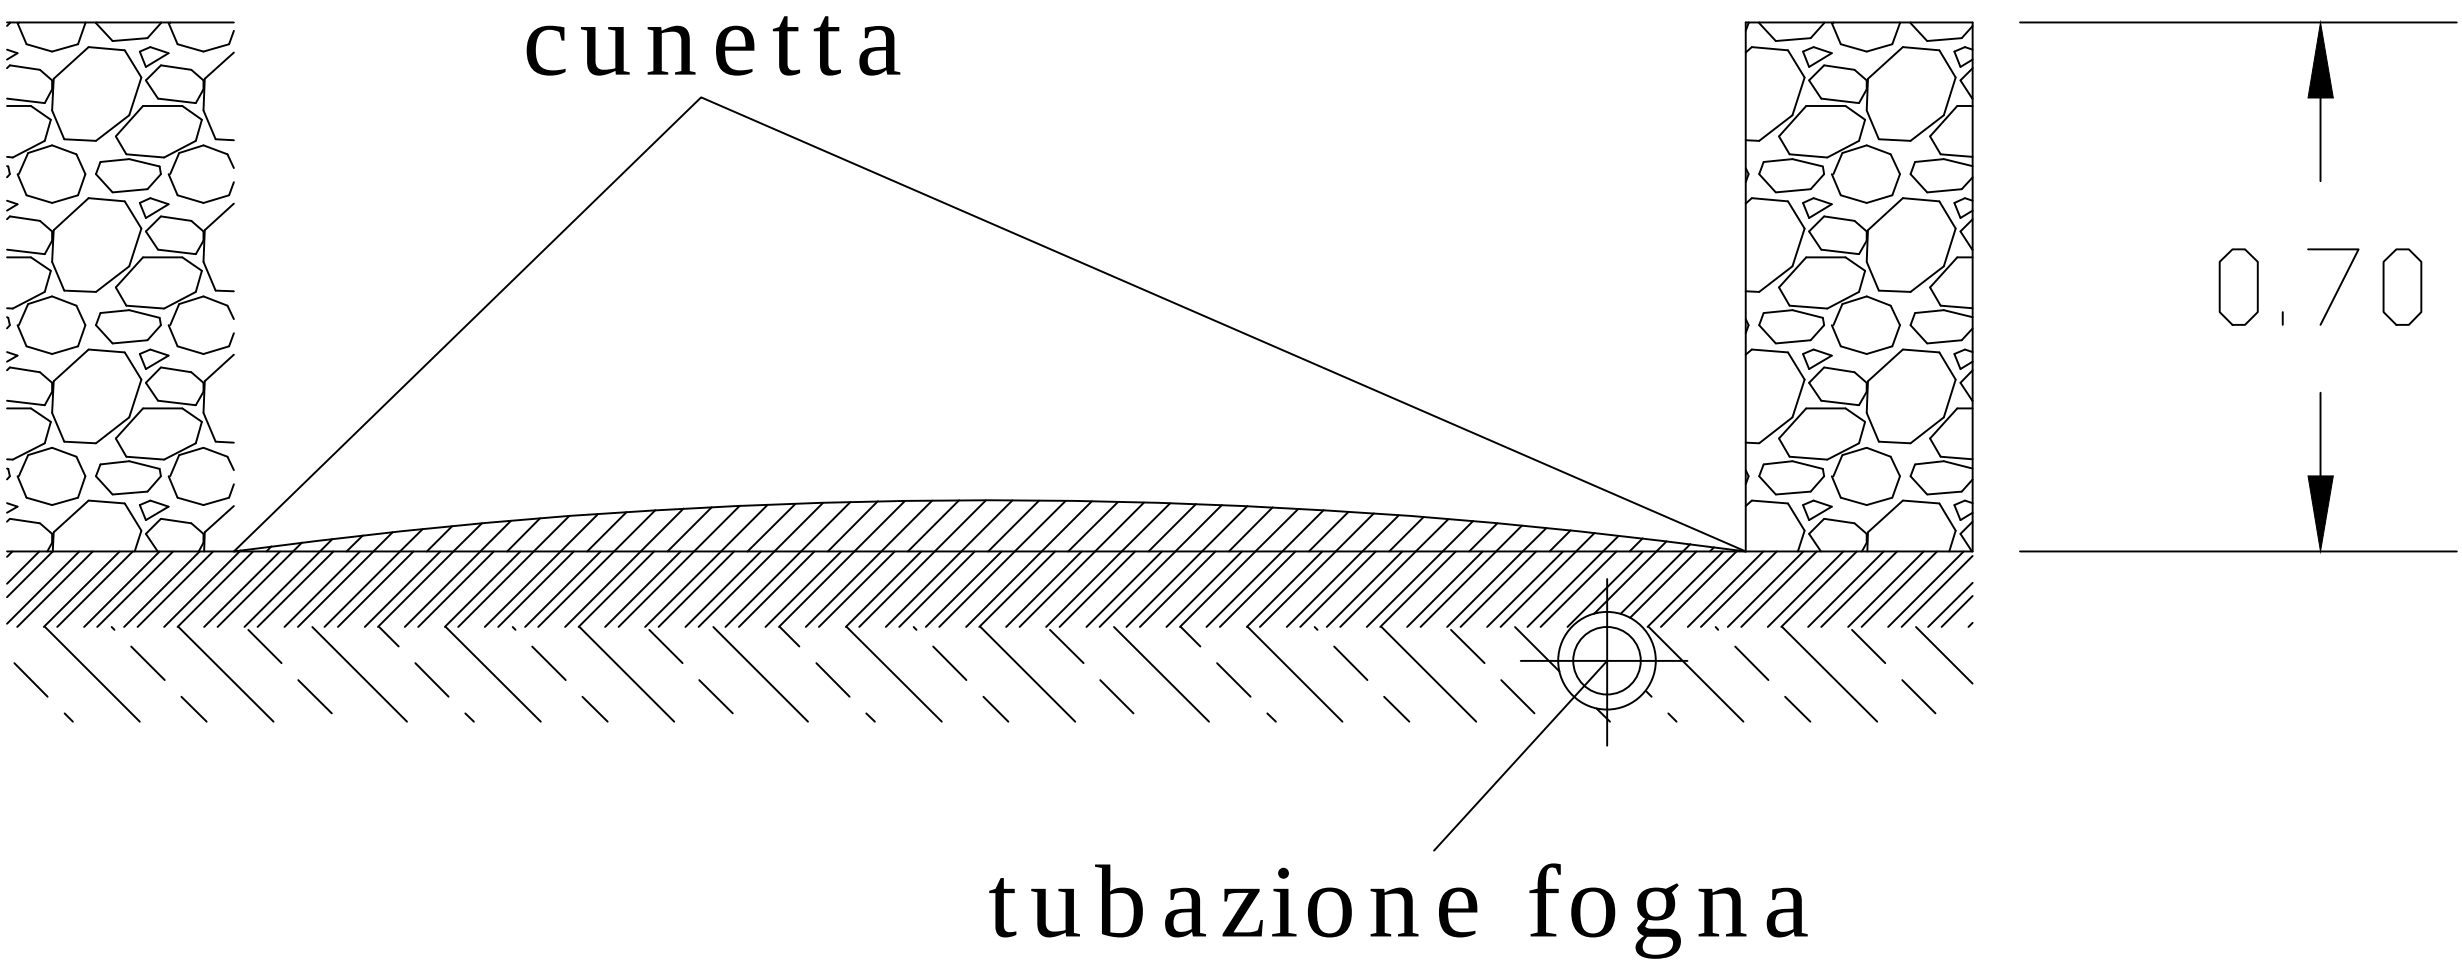

SCHEMA DI SCARICO ACQUE REFLUE CON PRETRATTAMENTO
TRATTAMENTO PRIMARIO, SEDIMENTAZIONE E SECONDARIO CON FILTRO ANAEROBICO

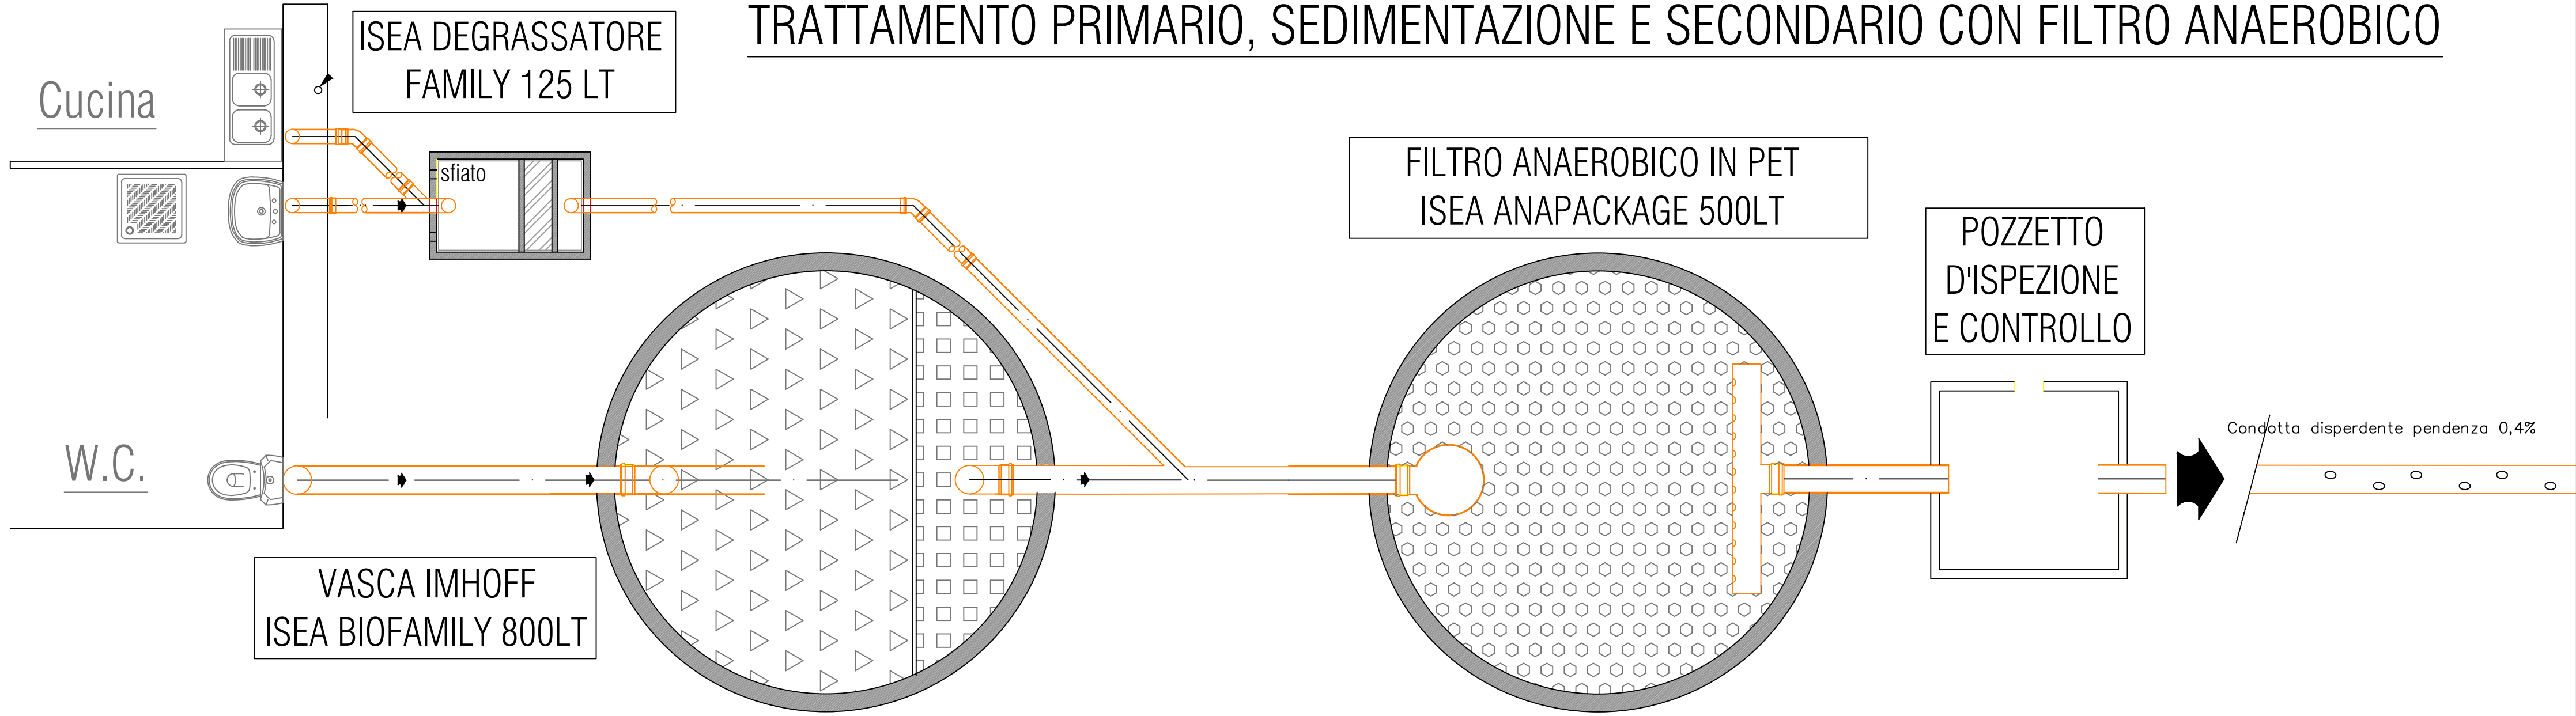

Piano di riqualificazione in Località Ruinas
in attuazione dell'Art.10 delle N.T.A. del P.U.C.



A-6
Particolari Costruttivi

Il Tecnico
Ing. Vincenzo Lepori

Maggio 2019

SEZIONE LONGITUDINALE

