




EDIFICATO ESISTENTE ED AUTORIZZATO



EDIFICATO ESISTENTE:

- REALIZZATO IN DATA ANTECEDENTE AL 2006;
- RICHIESTA SANATORIA PRESENTATA CON PRAT. EDILIZIA N° 199/2015;
- EDIFICAZIONE SUSCETTIBILE A SANATORIA A NORMA DI LEGGE .

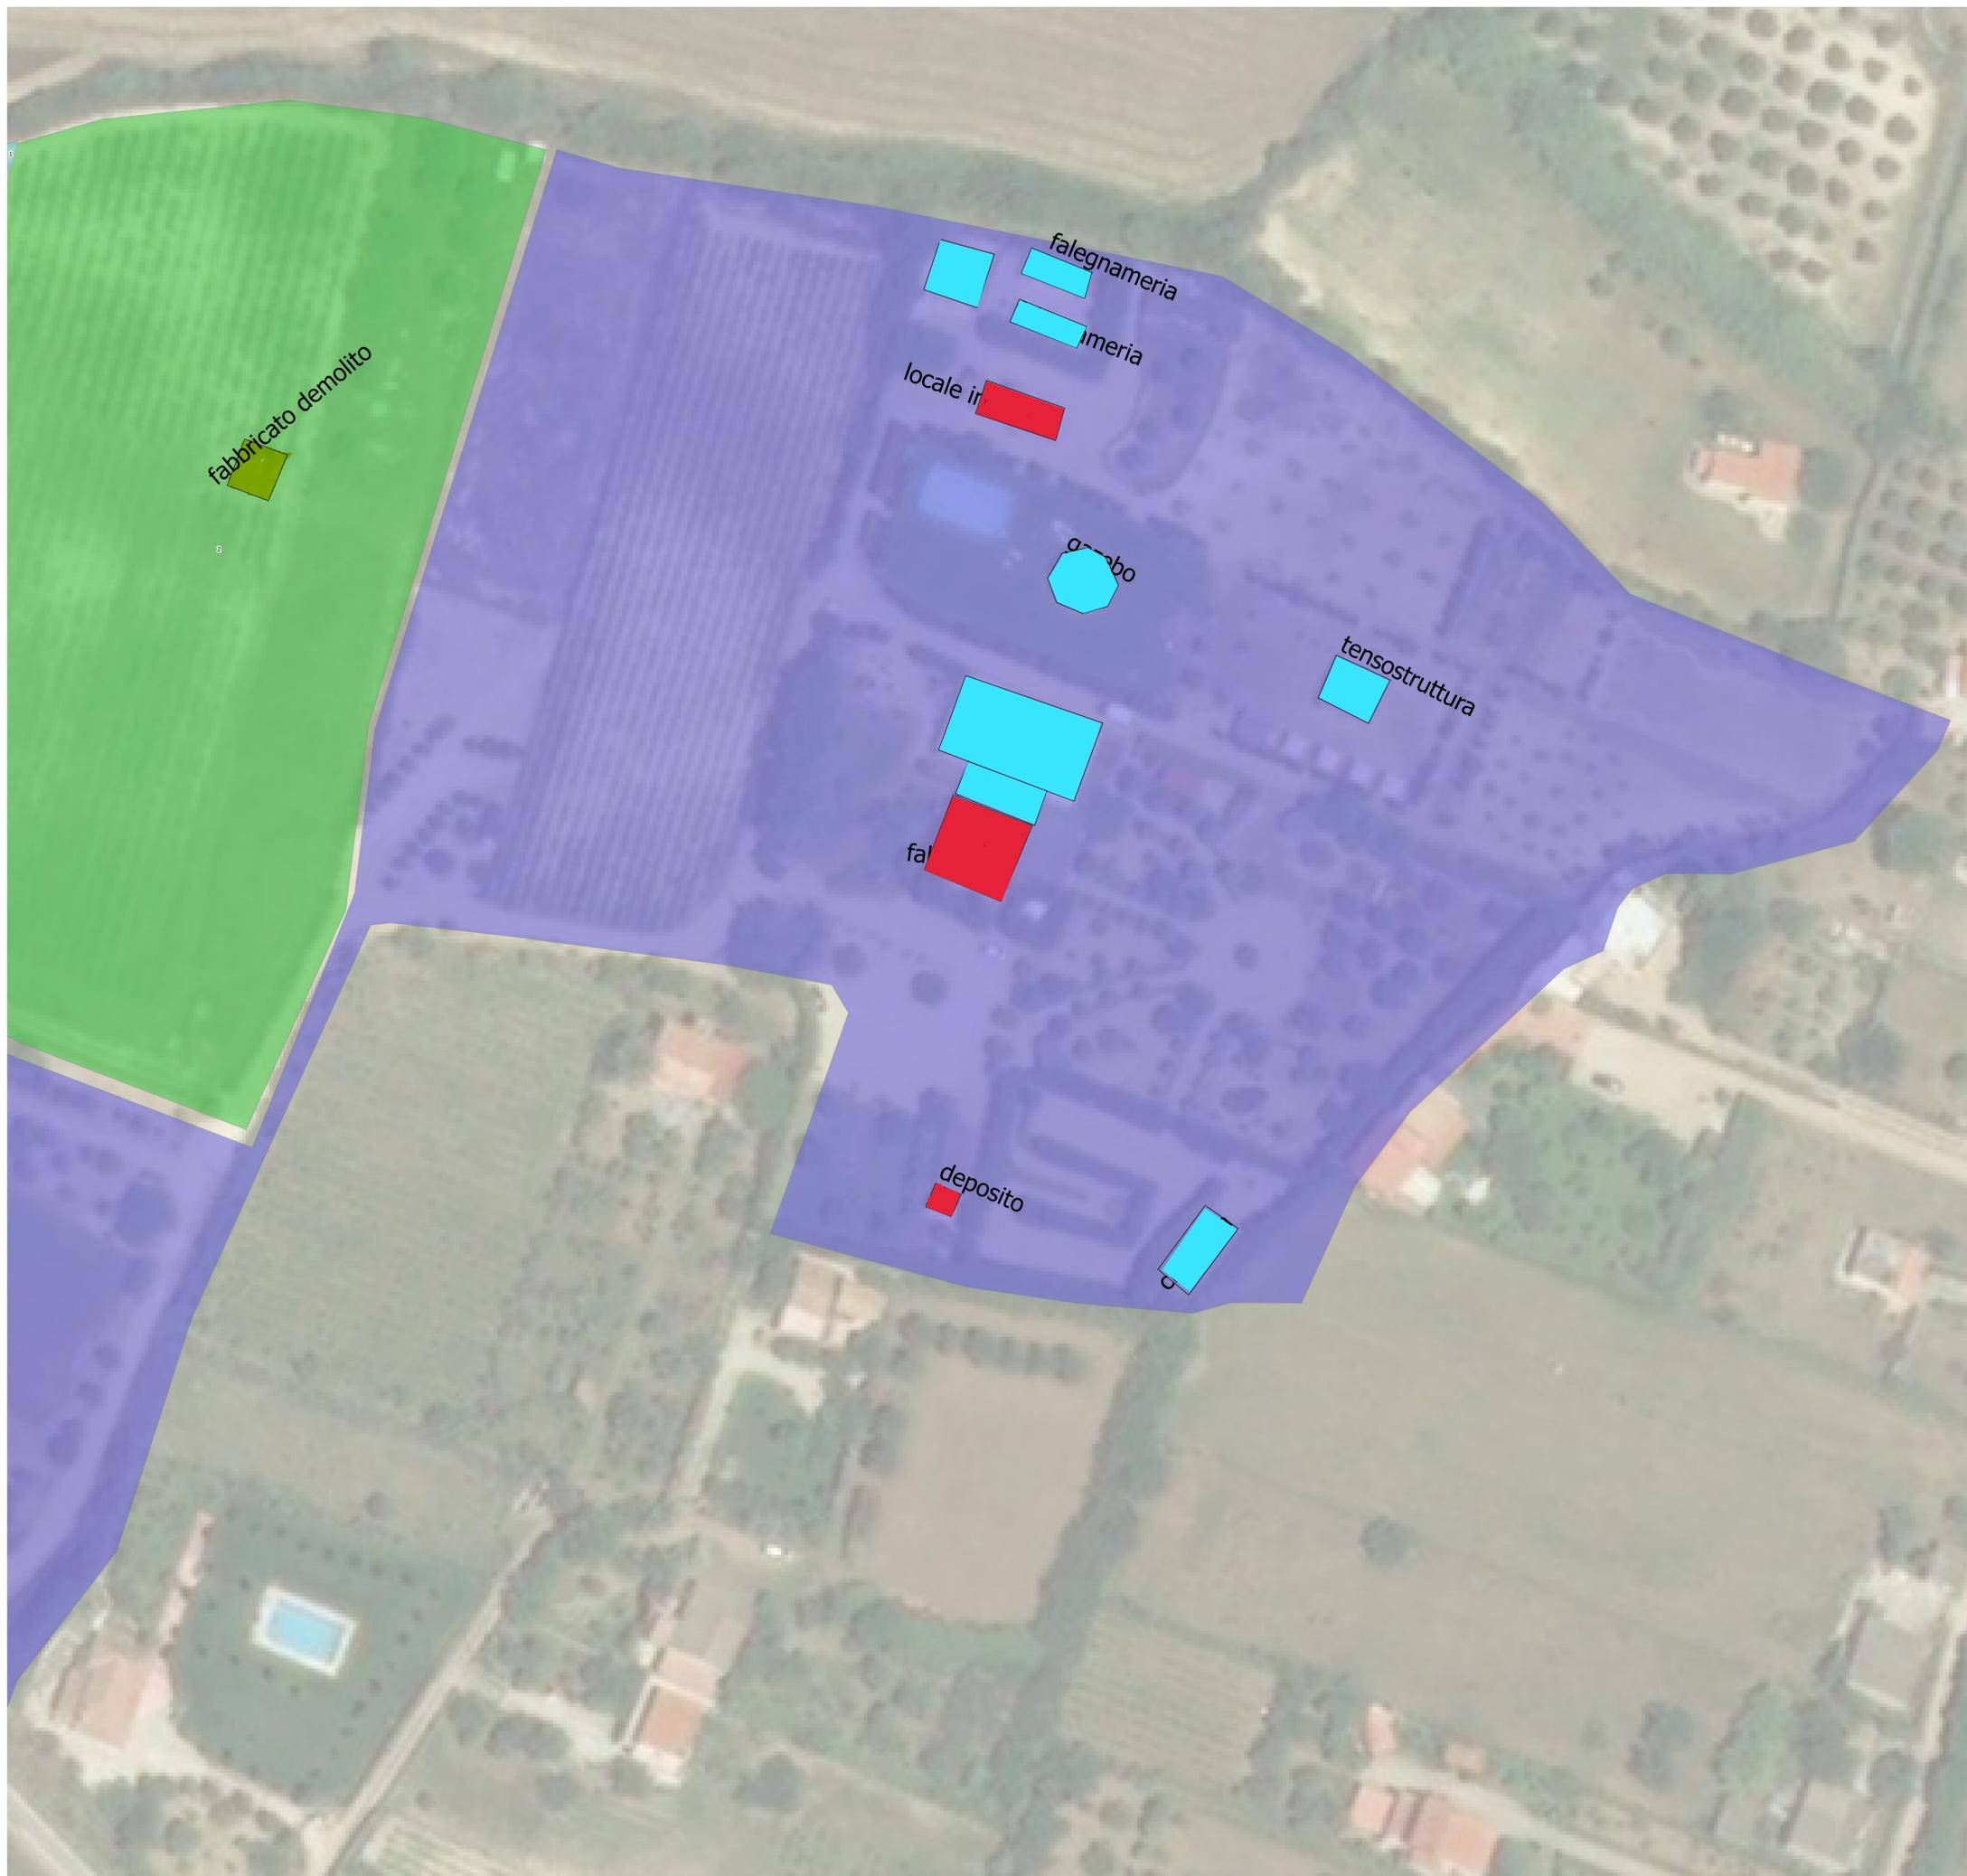

Comune di Sorso

Piano di riqualificazione in Località Ruinas
in attuazione dell'Art.10 delle N.T.A. del P.U.C

B-2

Indagine edificazione esistente - parte EST
scala 1:500

Il Tecnico
Ing.Vincenzo Lepori

REVISIONE
maggio 2019