


**Legenda**

C - Etichette Lotti	C-Progetto [35]
1	biblioteca [1]
2	chiesetta [1]
3	corpo centrale [1]
	deposito [2]
	deposito attrezzi [2]
	fabbricato [2]
	falegnameria [1]
	fascia dispersione acque [1]
	locali tecnici [1]
	padiglione [1]
	padiglione centrale [1]
	padiglione ottagonale [1]
	parcheggio [1]
	stradina [1]
	tabernacolo [1]
	tensostruttura esterna [1]
	trattamento acque [1]
	agricamping [1]
	aea giardino [1]
	area funzioni religiose [1]
	area orto-frutta [1]
	casette [2]



Comune di Sorso

Piano di riqualificazione in Località Ruinas  
in attuazione dell'Art.10 delle N.T.A. del P.U.C

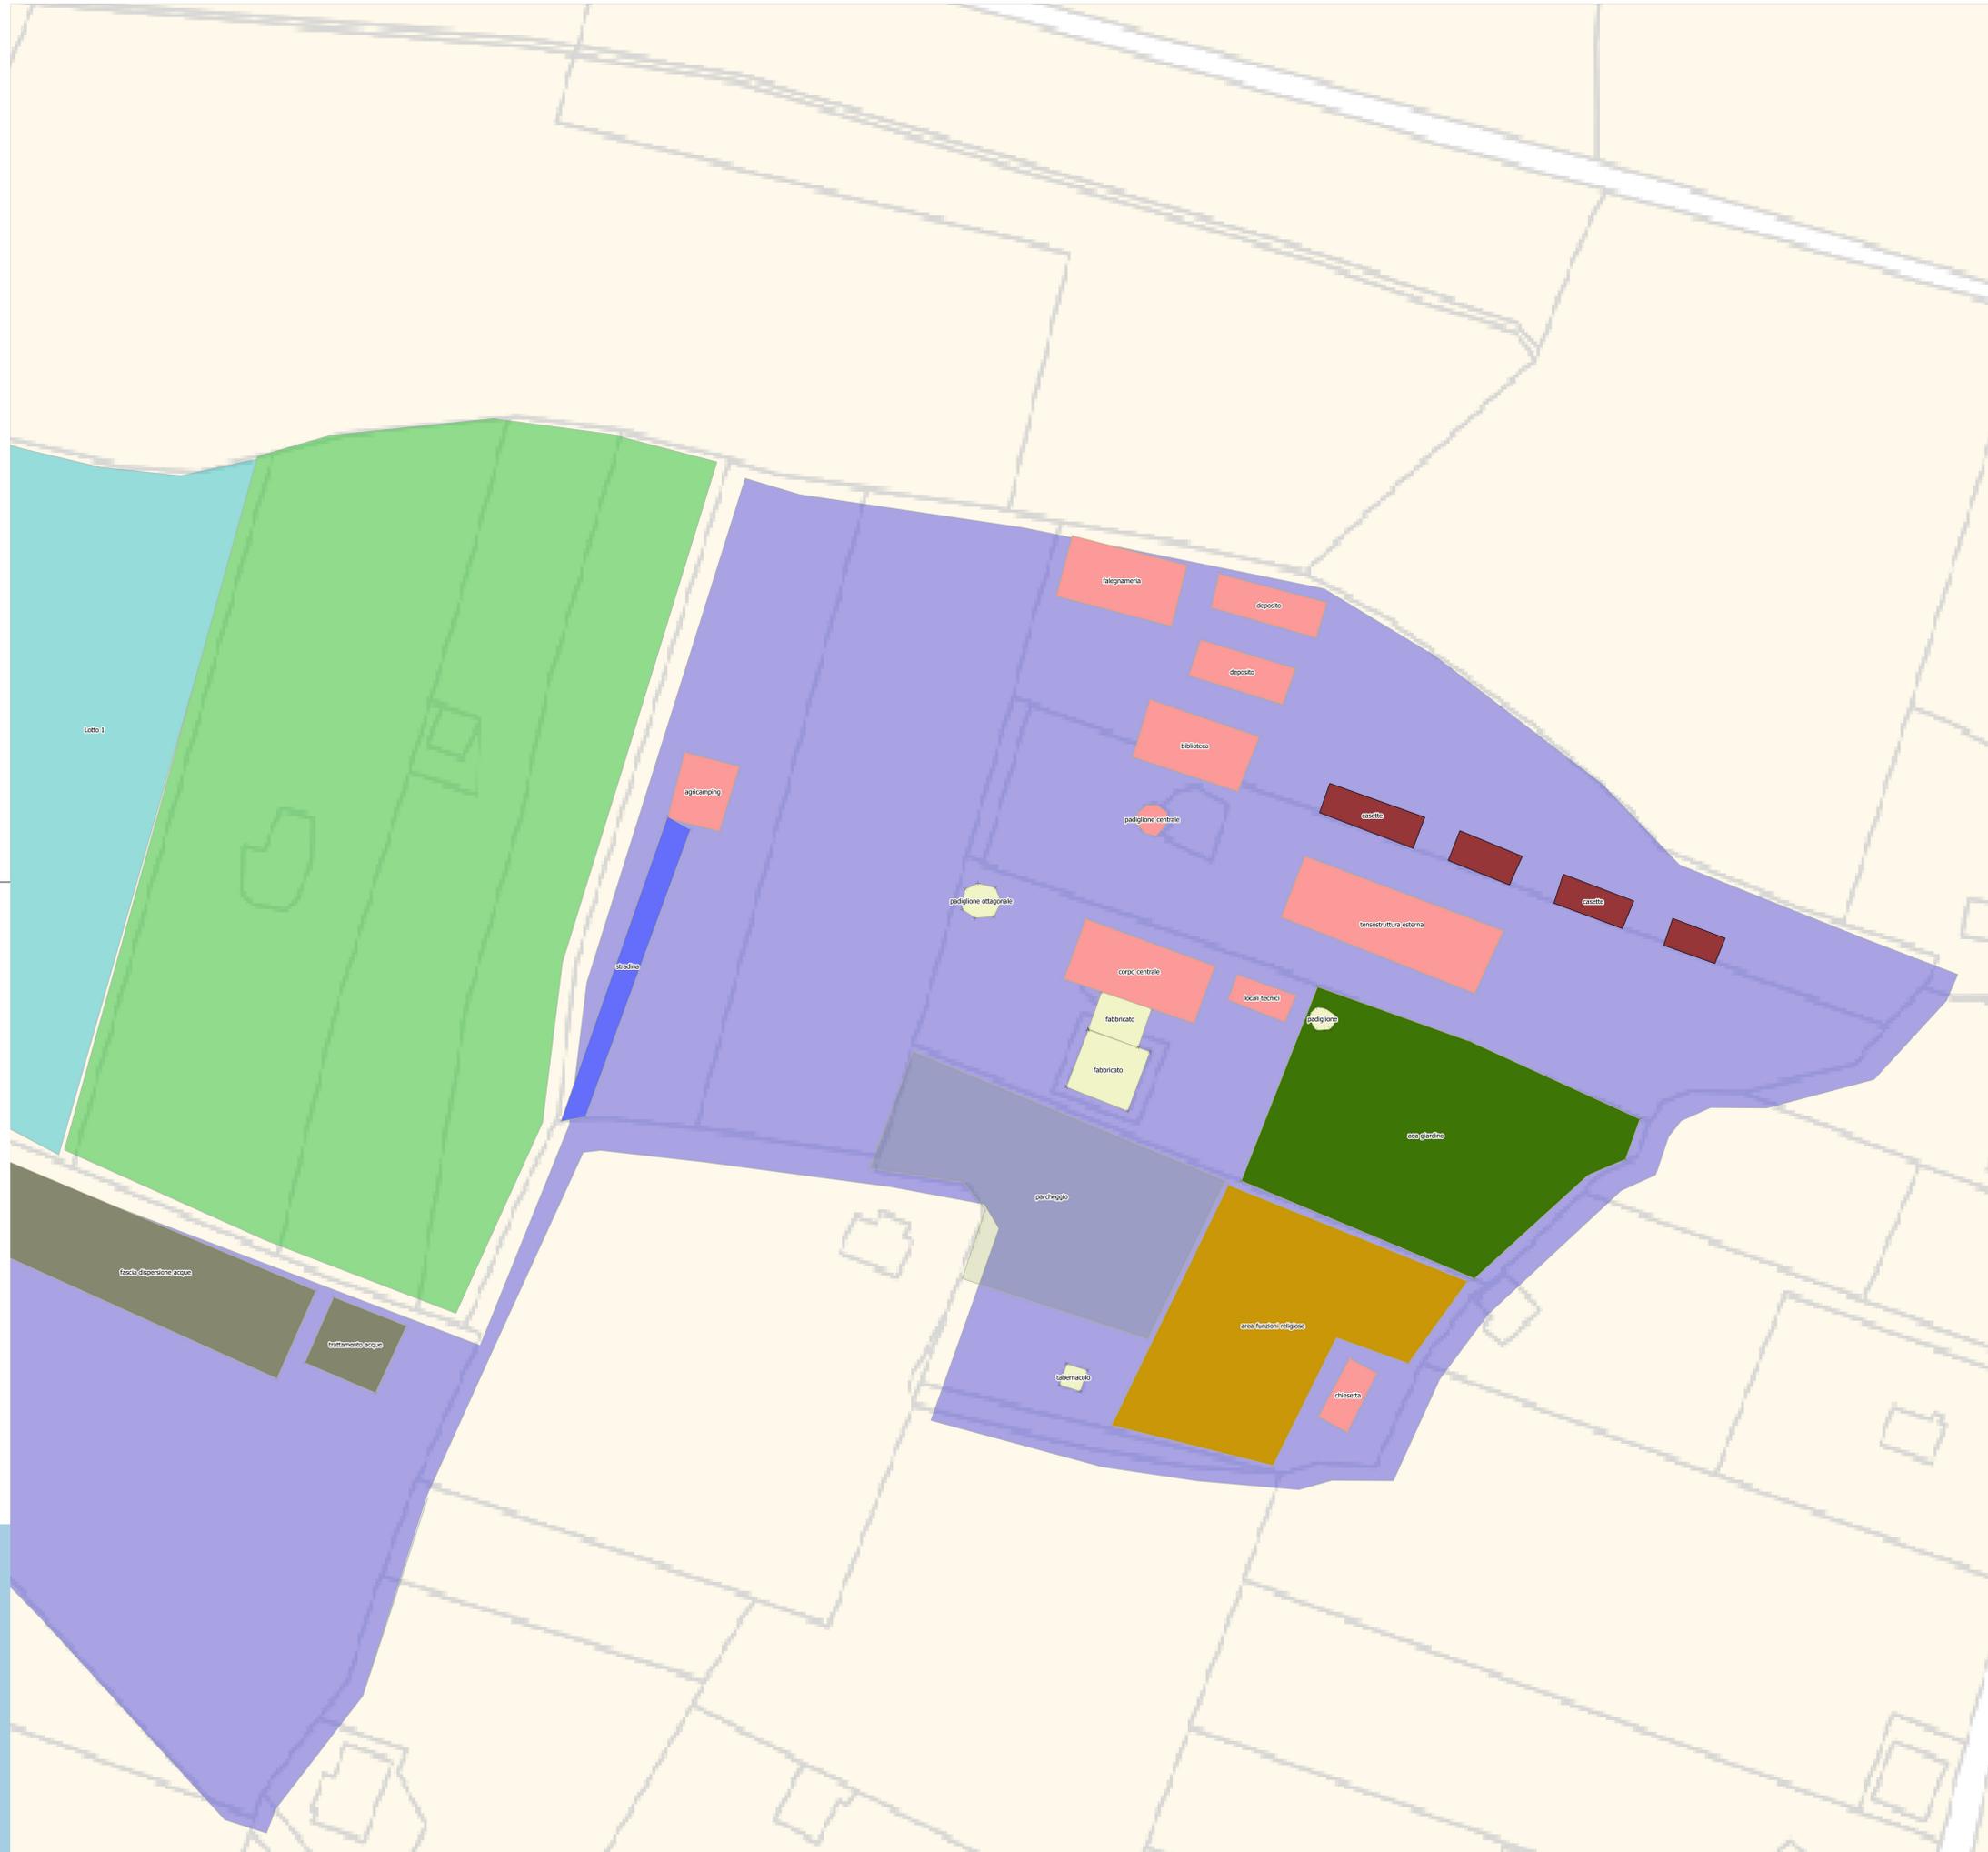

C2

Progetto di riqualificazione - parte OVEST  
scala 1:500

Il Tecnico  
Ing.Vincenzo Lepori

REVISIONE  
maggio 2019