

1 - LOCALE VENDITA PRODOTTI AGRICOLI



Comune di Sorso

**Piano di riqualificazione in Località Ruinas
in attuazione dell'Art.10 delle N.T.A. del P.U.C.**



F - PLANIVOLUMETRICO


1-1

- Destinazione d'uso
- Metodi costruttivi
- Materiali previsti

Il Tecnico
Ing. Vincenzo Lepori

REVISIONE
maggio 2019

1 - LOCALE VENDITA PRODOTTI AGRICOLI

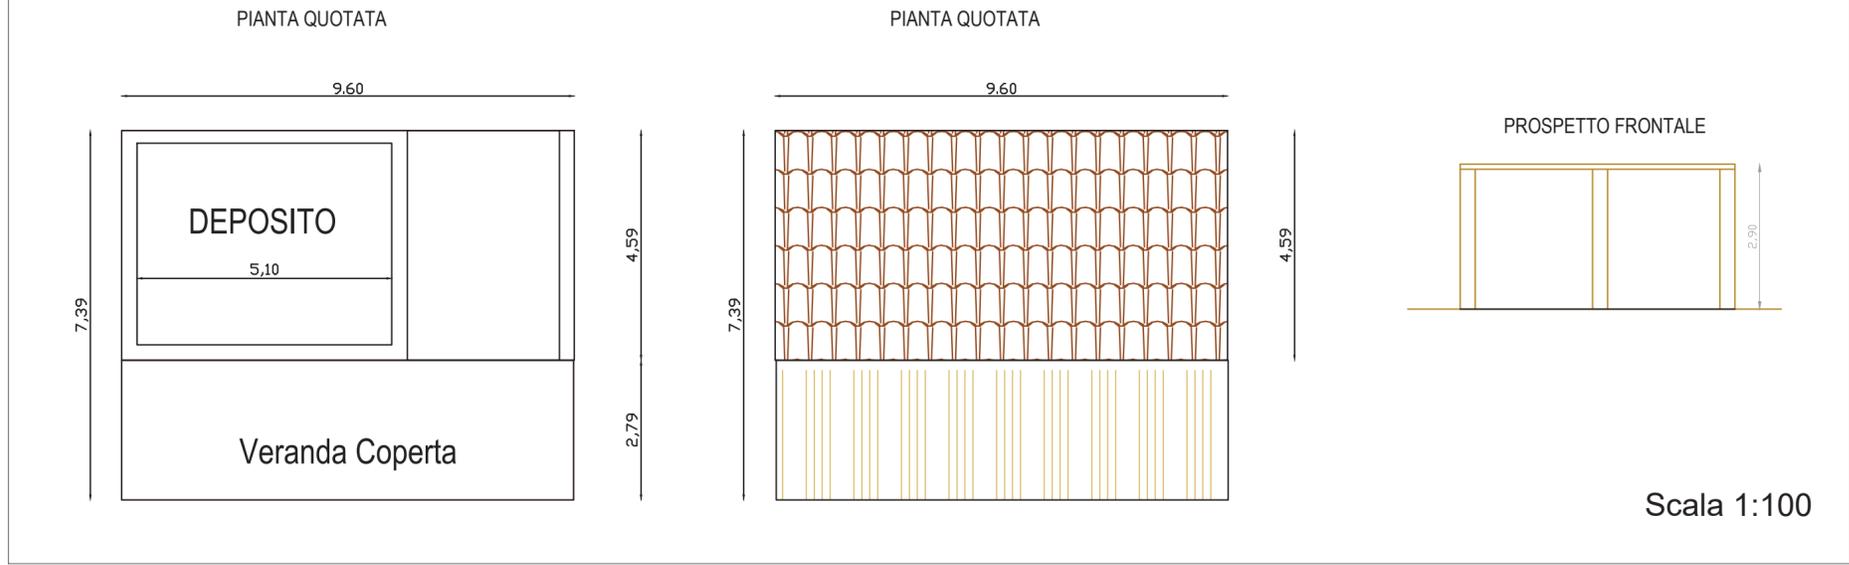

| | lunghezza | larghezza | superficie | altezza | volume |
|----------------|-----------|-----------|------------|---------|---------------|
| Locale Vendita | 4,60 | 9,60 | 44,16 | 2,90 | 128,06 |

CARATTERISTICHE DEGLI INTERVENTI

Viene recuperato il locale agricolo esistente per la creazione di un attività di rivendita e deposito. con conseguente recupero di un immobile in disuso.

STRUTTURA IN MURATURA

FONDAZIONE CONTINUA

| LOTTO 1 - CALCOLI PLANOVOLUMETRICI | |
|------------------------------------|----------|
| SUPERFICIE TERRITORIALE | 28385,00 |
| INDICE TERRITORIALE | 0,20 |
| ALTEZZA MASSIMA | 4,50 |
| VOLUME TERRITORIALE | 5677,00 |
| LOTTO minimo | 1,00 |
| SUPERFICIE FONDARIA TOT | 1261,56 |