



Comune di Sorso

Piano di riqualificazione in Località Ruinas
in attuazione dell'Art.10 delle N.T.A. del P.U.C.




F – PLANIVOLUMETRICO

2-0

- Destinazione d'uso
- Metodi costruttivi
- Materiali previsti

Il Tecnico
Ing.Vincenzo Lepori

REVISIONE
maggio 2019

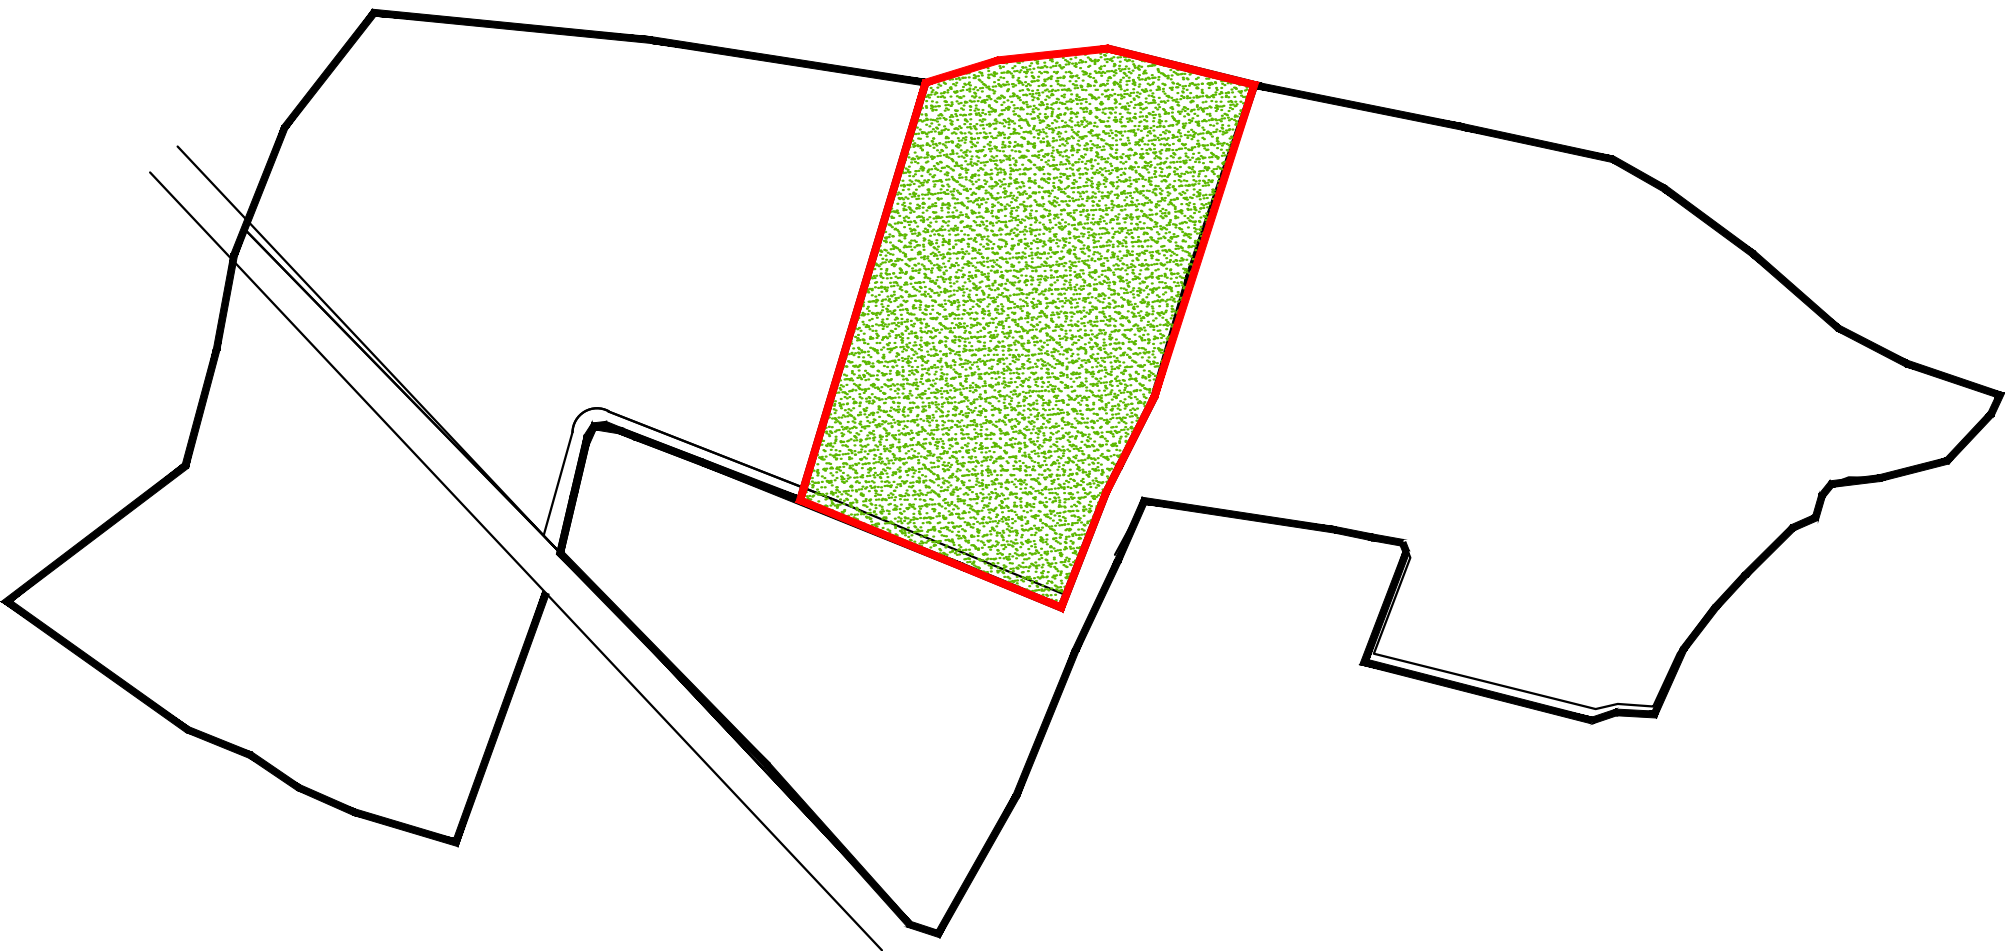

scala 1:2000

CARATTERISTICHE DEGLI INTERVENTI
Le opere previste devono inserirsi organicamente nel paesaggio circostante, rispettare le trame particellari, i reticoli idrologici e stradali, non recare pregiudizio agli aspetti paesistico - percettivi e non determinare interferenze visive negative rispetto a beni naturali o culturali esistenti nell'intorno, privilegiando, laddove possibile, ubicazioni ad una distanza adeguata rispetto agli elementi caratterizzanti i contesti paesaggistici locali, come ad esempio gli alberi monumentali, di nicchie boscate, di elementi morfologici significativi, singoli o cumulativi.

Filari di vite, filari di olivi, siepi e alberi da frutto costituiscono nuovi habitat che permettano conservazione, miglioramento e interconnessione con gli le aree boscate del Lotto 3.

OBIETTIVI DEL PIANO:
Miglioramento fondiario per sviluppo vitivinicolo.

LOTTO 2 - CALCOLI PLANOVOLUMETRICI		
SUPERFICIE TERRITORIALE	9914,00	mq
INDICE TERRITORIALE	0,20	mc/mq
ALTEZZA MASSIMA	4,50	m
VOLUME TERRITORIALE	1982,80	mc
LOTTO MINIMO	3,00	h